Uitritconstructie
Nieuw kruisingsplateau
Nieuw kruisingsplateau
Nieuw kruisingsplateau
Nieuw kruisingsplateau
Nieuw kruisingsplateau
Nieuw kruisingsplateau
Nieuw kruisingsplateau
Uitritconstructie
Bestaand plateau aanpassen
Bestaand plateau aanpassen
Bestaand plateau aanpassen aanbrengen extra aansluiting voor toekomstige supermarkt
Aansluiting afstemmen op ontwerp recreatieverdeelweg
Gilaeg
Rampweg
Kuijerdamseweg
Baken
Elkerzeeseweg
Dijkstraat
Carlstraat
Ingrdstraat
Pulmerweg
Ankerbuitenstraat
Kroeklaan
Boutlaan
Langendijk
Eenmaltex
Weelweg
Kloosterweg

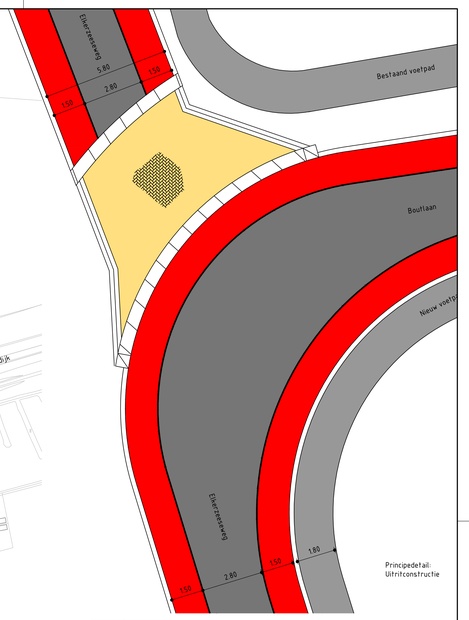

Principedetail:
Uitritconstructie

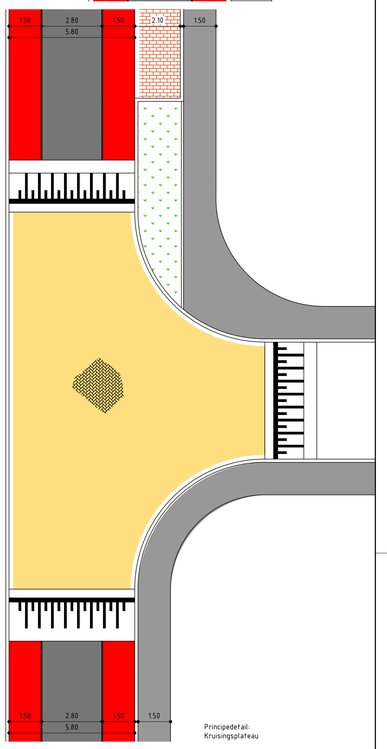

Principedetail:
Kruisingsplateau

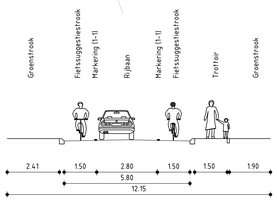

Profiel A-A Elkerzeeseweg zuidelijk deel
Werkzaamheden:
-frezen asfalt t.b.v. fietssuggestiestrook
-rode fietssuggestiestroken + belijning
-trottoir aan oostzijde
-uitritten voorzien van inritblokken

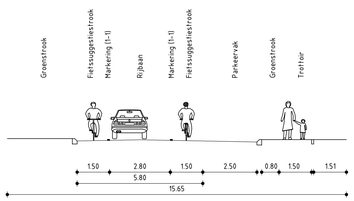

Profiel B-B Elkerzeeseweg noordelijk deel
Werkzaamheden:
-frezen asfalt t.b.v. fietssuggestiestrook
-rode fietssuggestiestroken + belijning
-kruisingen aanpassen naar plateau's

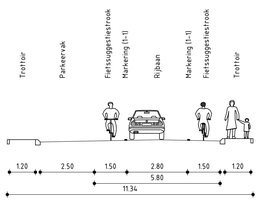

Profiel C-C Elkerzeeseweg noordelijk deel
Werkzaamheden:
-frezen asfalt t.b.v. fietssuggestiestrook
-rode fietssuggestiestroken + belijning
-kruisingen aanpassen naar plateau's

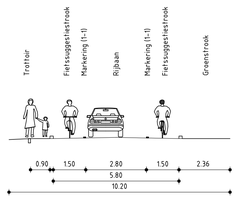

Profiel D-D Kuijerdamseweg
Werkzaamheden:
-frezen deklaag
-asfalt rijbaan + rode fietssuggestiestroken + belijning
-stoofbanden op kant asfalt plakken
-trottoir aan westzijde

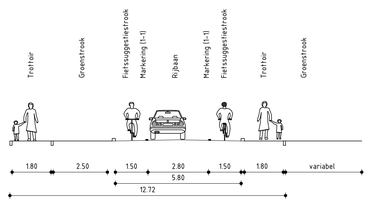

Profiel E-E Boutlaan t.p.v. begraafplaats
Werkzaamheden:
-weg verwalen, zagen + opbreken asfalt
-frezen asfalt t.b.v. fietssuggestiestrook
-rode fietssuggestiestroken + belijning
-stoofbanden op kant asfalt plakken
-trottoir aan zuidzijde
-kruisingen reconstrueren

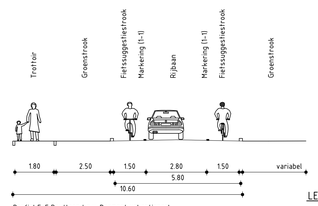

Profiel F-F Boutlaan t.p.v. Roompot vakantiepark
Werkzaamheden:
-weg verwalen, zagen + opbreken asfalt
-frezen asfalt t.b.v. fietssuggestiestrook
-rode fietssuggestiestroken + belijning
-stoofbanden op kant asfalt plakken
-kruisingen reconstrueren

LEGENDA

- GBKN
- Kant verharding
- Belijning fietsstrook 1-1 streep
- Fietsstrook
- Trottoir

0 1 2 3 4 5 6 7 8 9 10

Versie : C	Datum : 23-6-2015	Getekend	: geschiereh
Omschrijving	: Definitief schetsontwerp juni 2015		
Versie : B	Datum : 04-05-2015	Getekend	: geschiereh
Omschrijving	: Definitief schetsontwerp		
Versie : A	Datum : 13-04-2015	Getekend	: geschiereh
Omschrijving	: Schetsontwerp		
Gecontroleerd	: geschiereh	Vrijgegeven	: groenhofr

ARCADIS
Infrastructuur - Water - Milieu - Gebouwen
Mercatorplein 1
Postbus 1018
5200 BA 's-Hertogenbosch
Tel 073 6809 211
Fax 073 6144 606
info@arcadis.nl
www.arcadis.nl

Opdrachtgever : Gemeente Schouwen-Duiveland

Ontwerp :

Project : Verkeersmaatr. Scharendijke

Onderwerp : **Verkeersmaatregelen Scharendijke**

Fase	: Voorontwerp		
Schaal	: 12000	Divisie	: Gebouwen
Bladformaat	: A0	Status	: Definitief
Contractnummer	:	Projectleider	: Groenhof, RPI (Robert)
Projectnummer	:	Tekeningnummer	: Versie :
E07031.002055.0100		01	C

Schaal 1:500 A0