




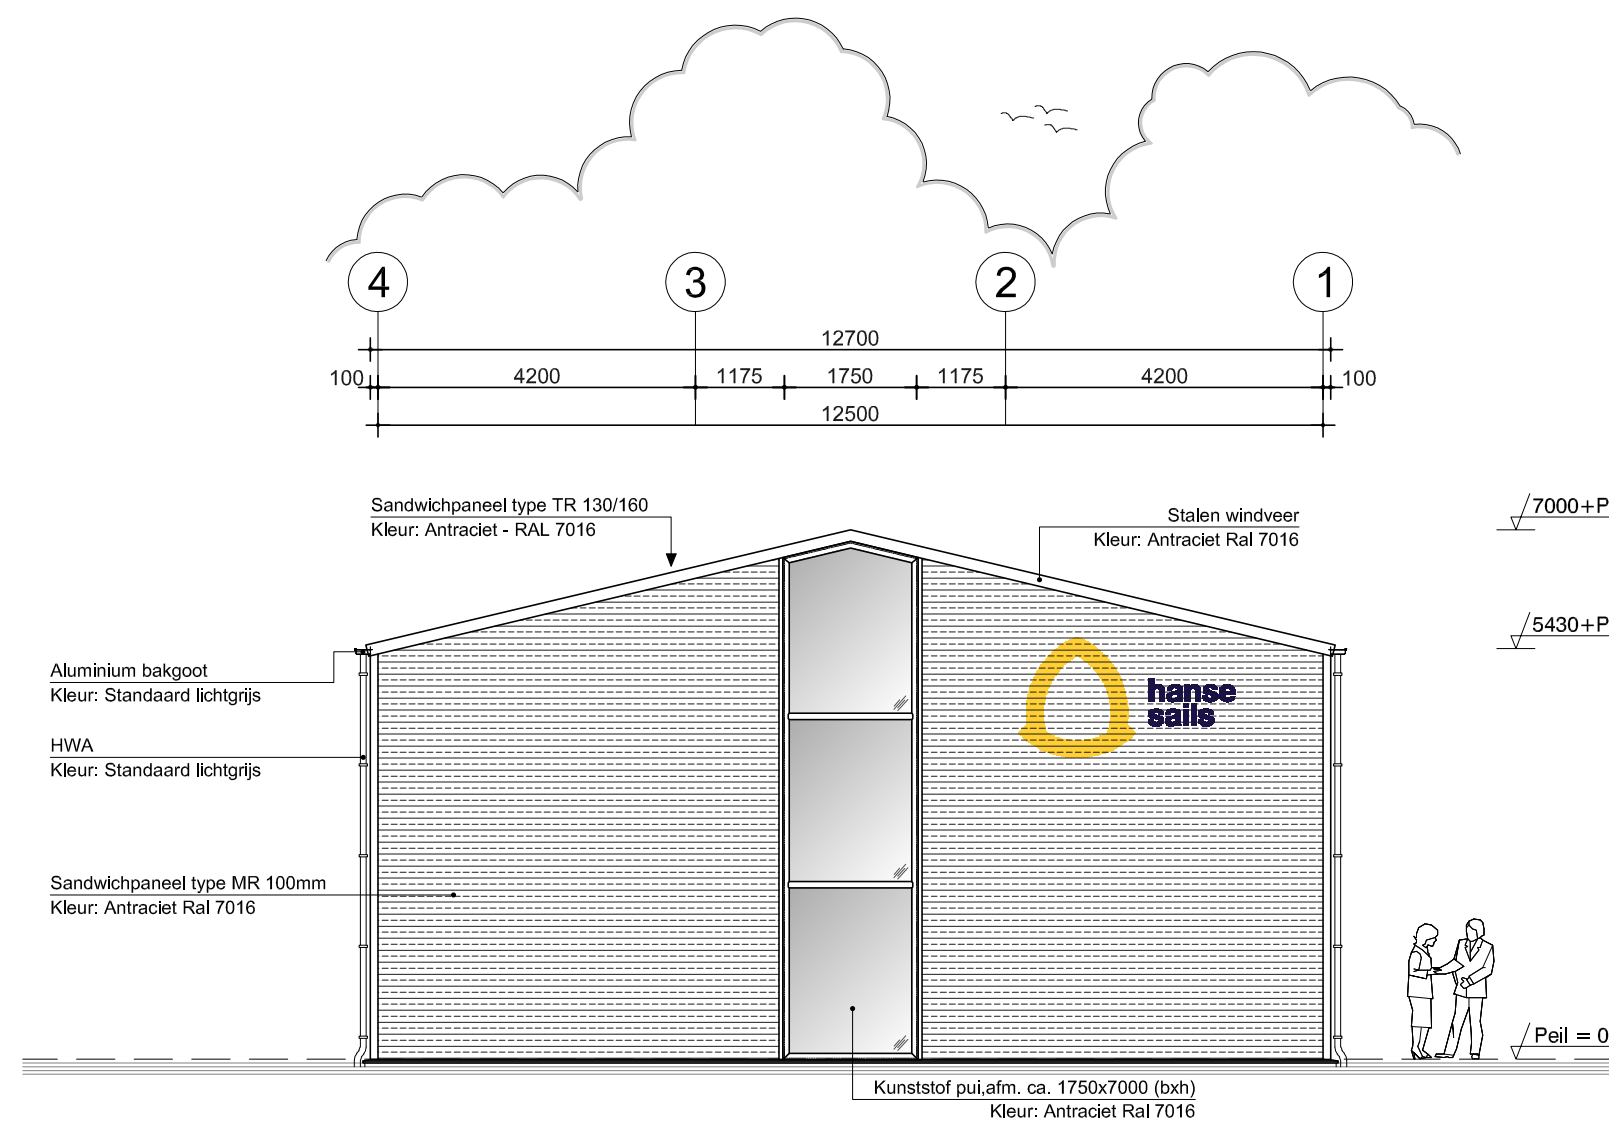


Linker zijgevel AS- E-D1

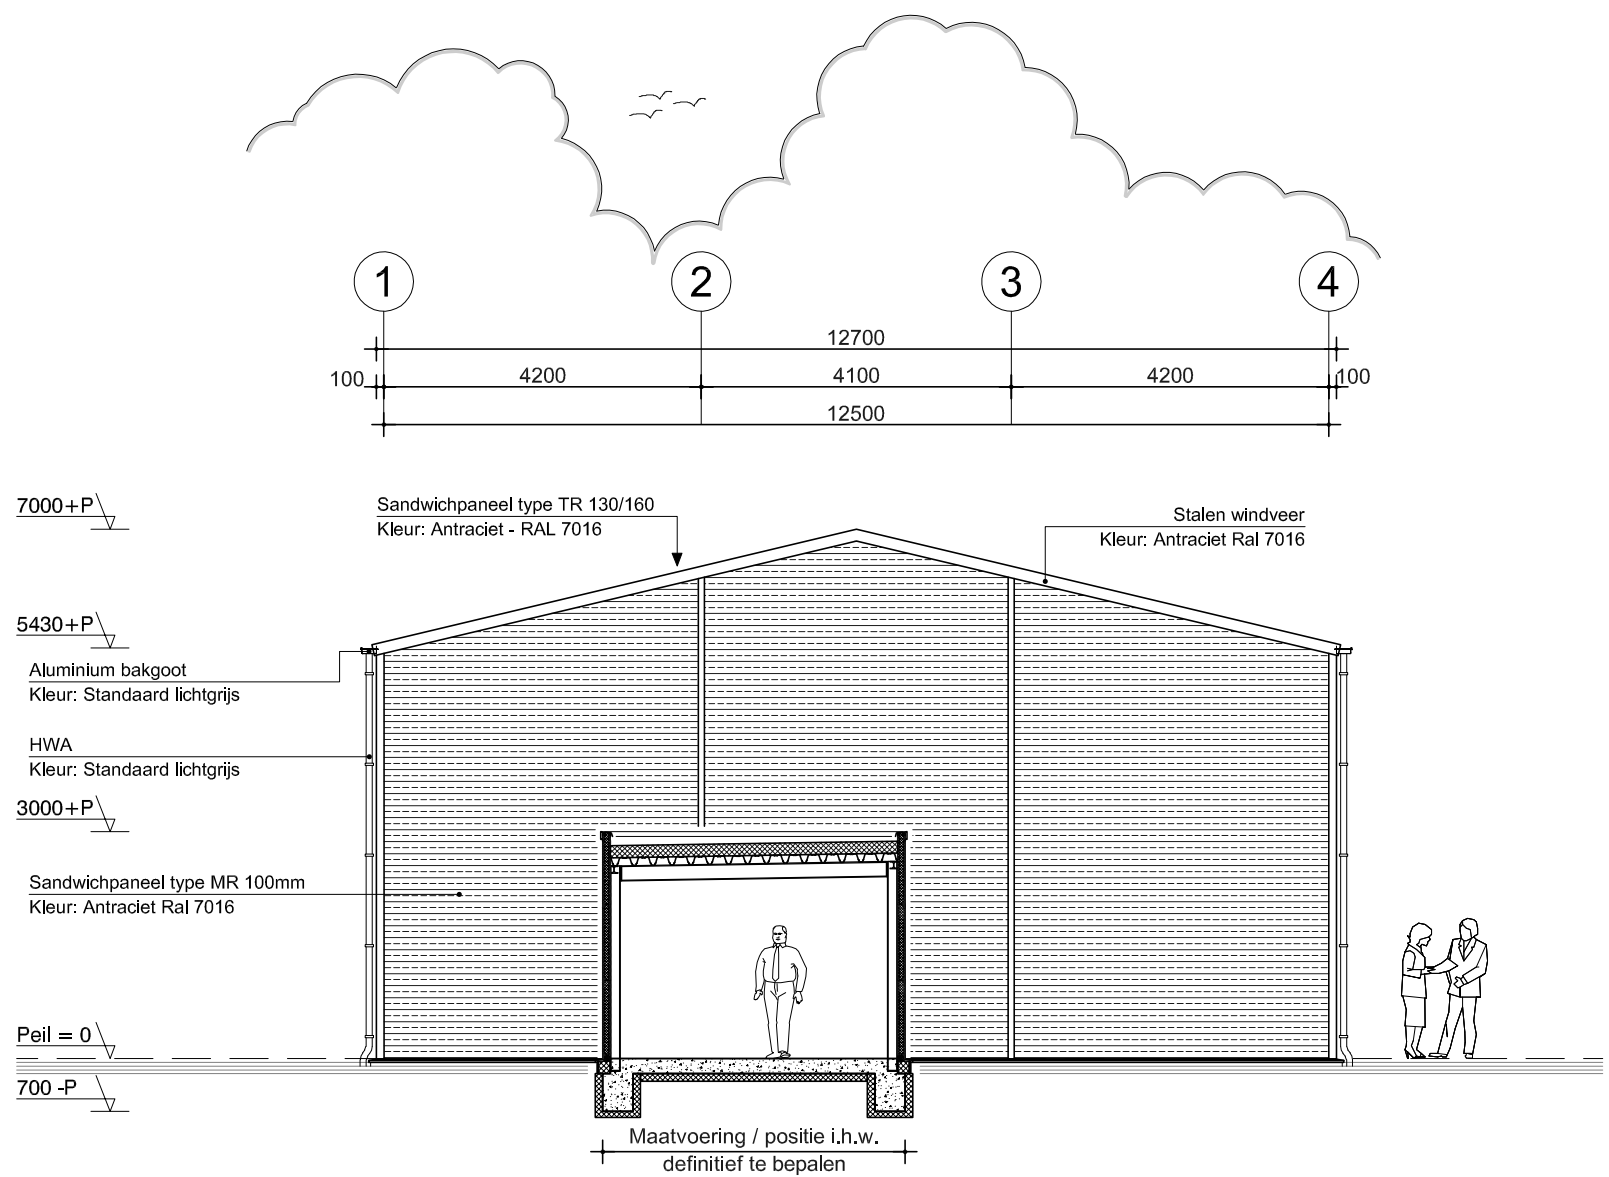


Rechter zijgevel AS- A

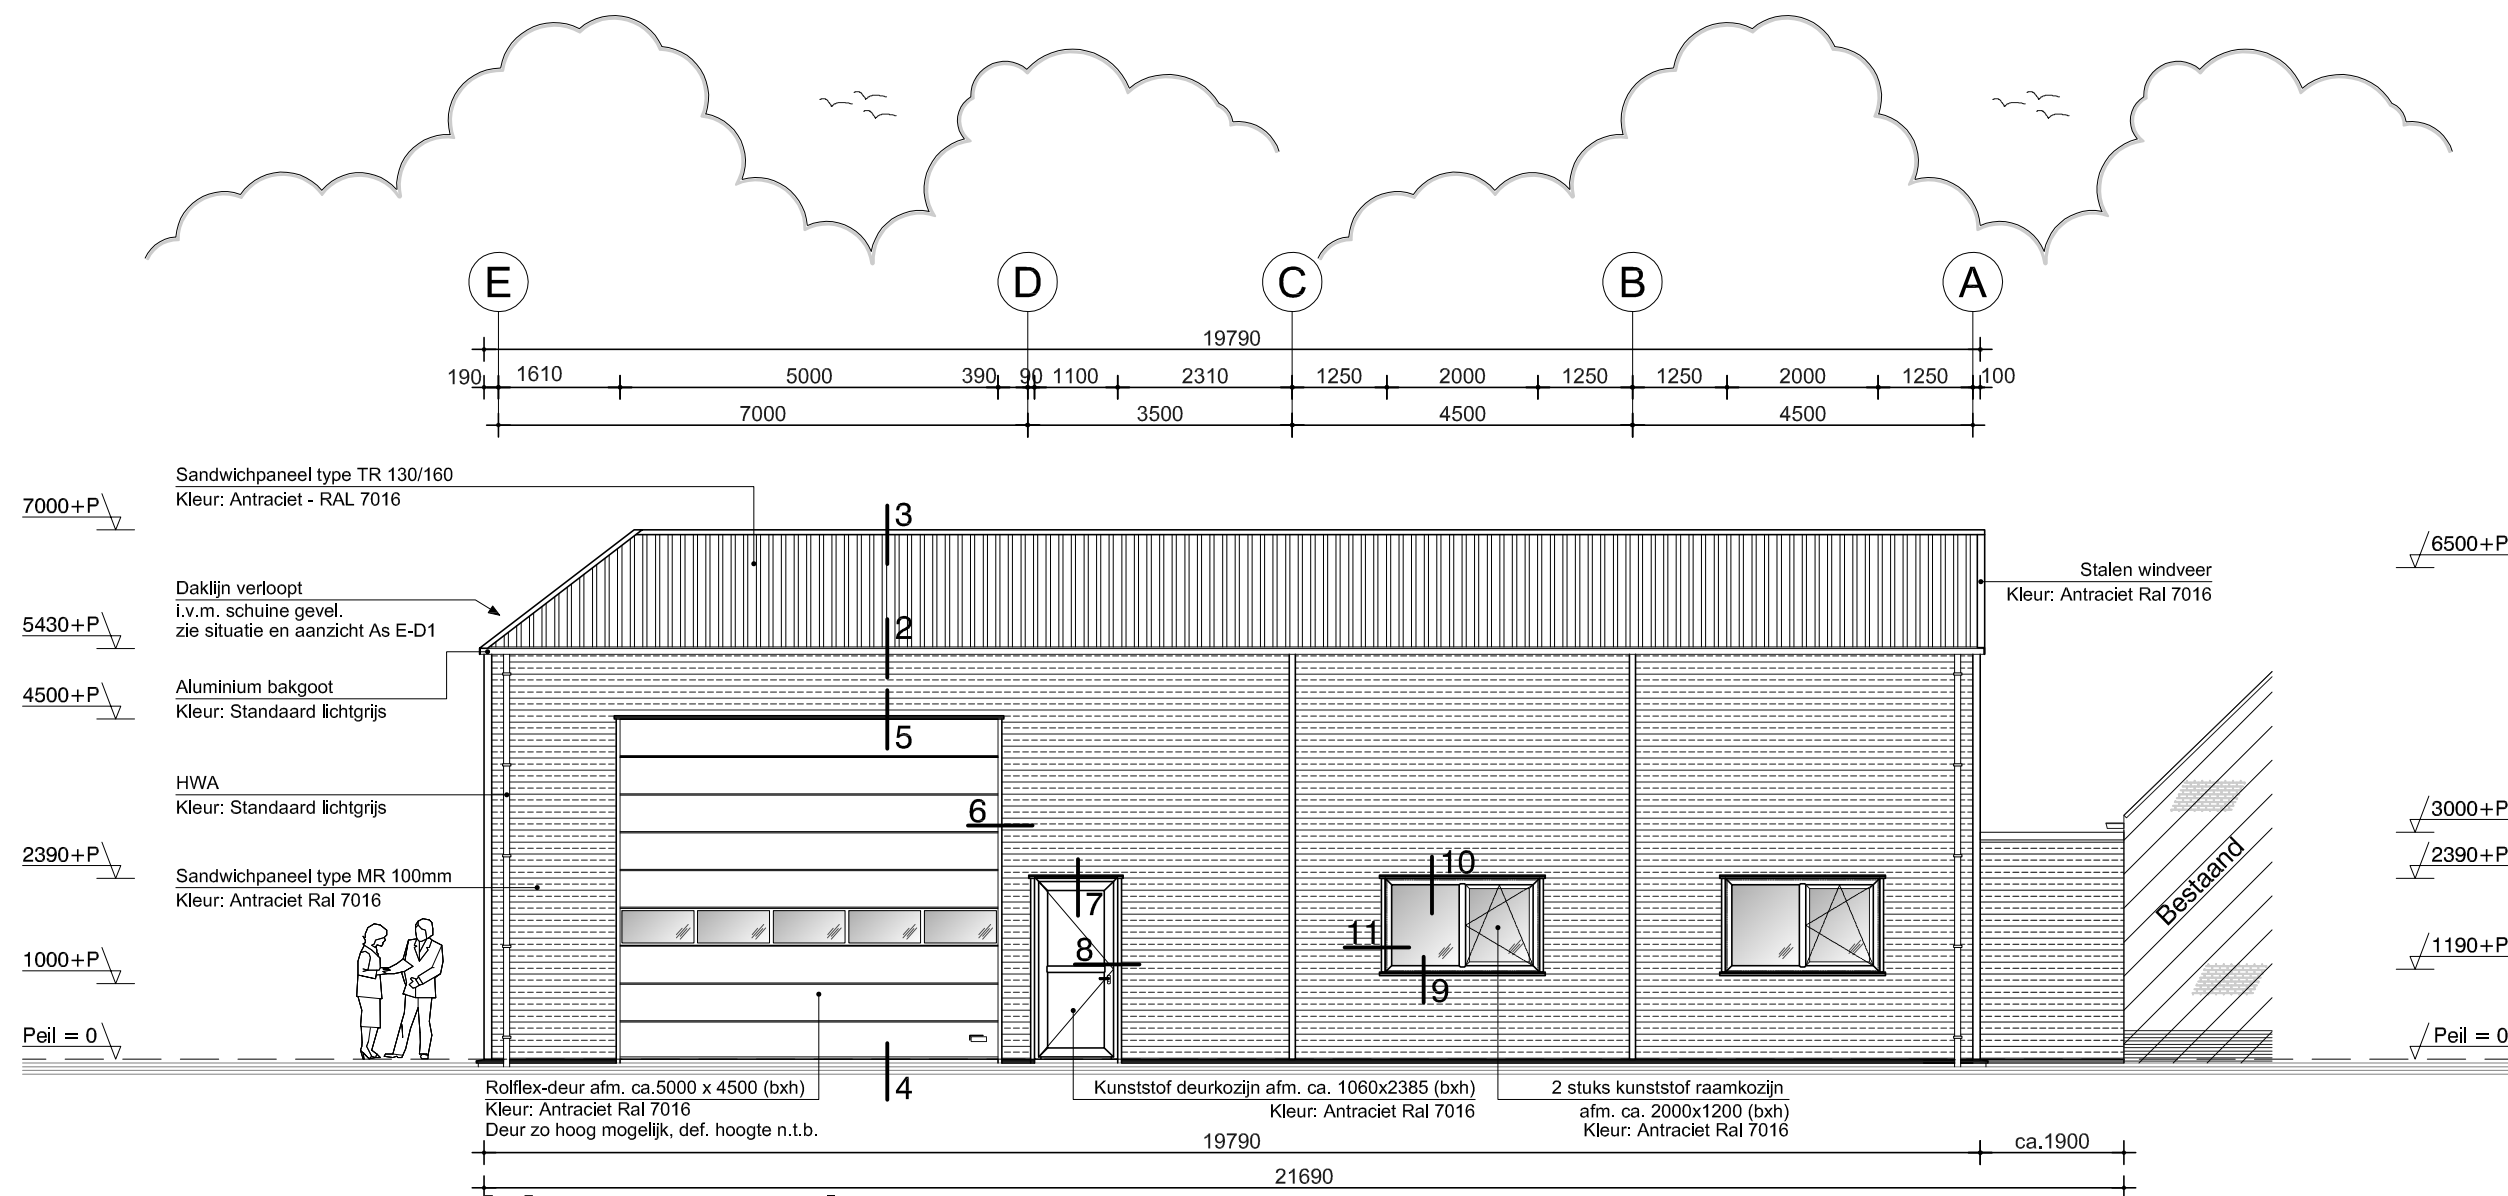

Voorgevel AS-1

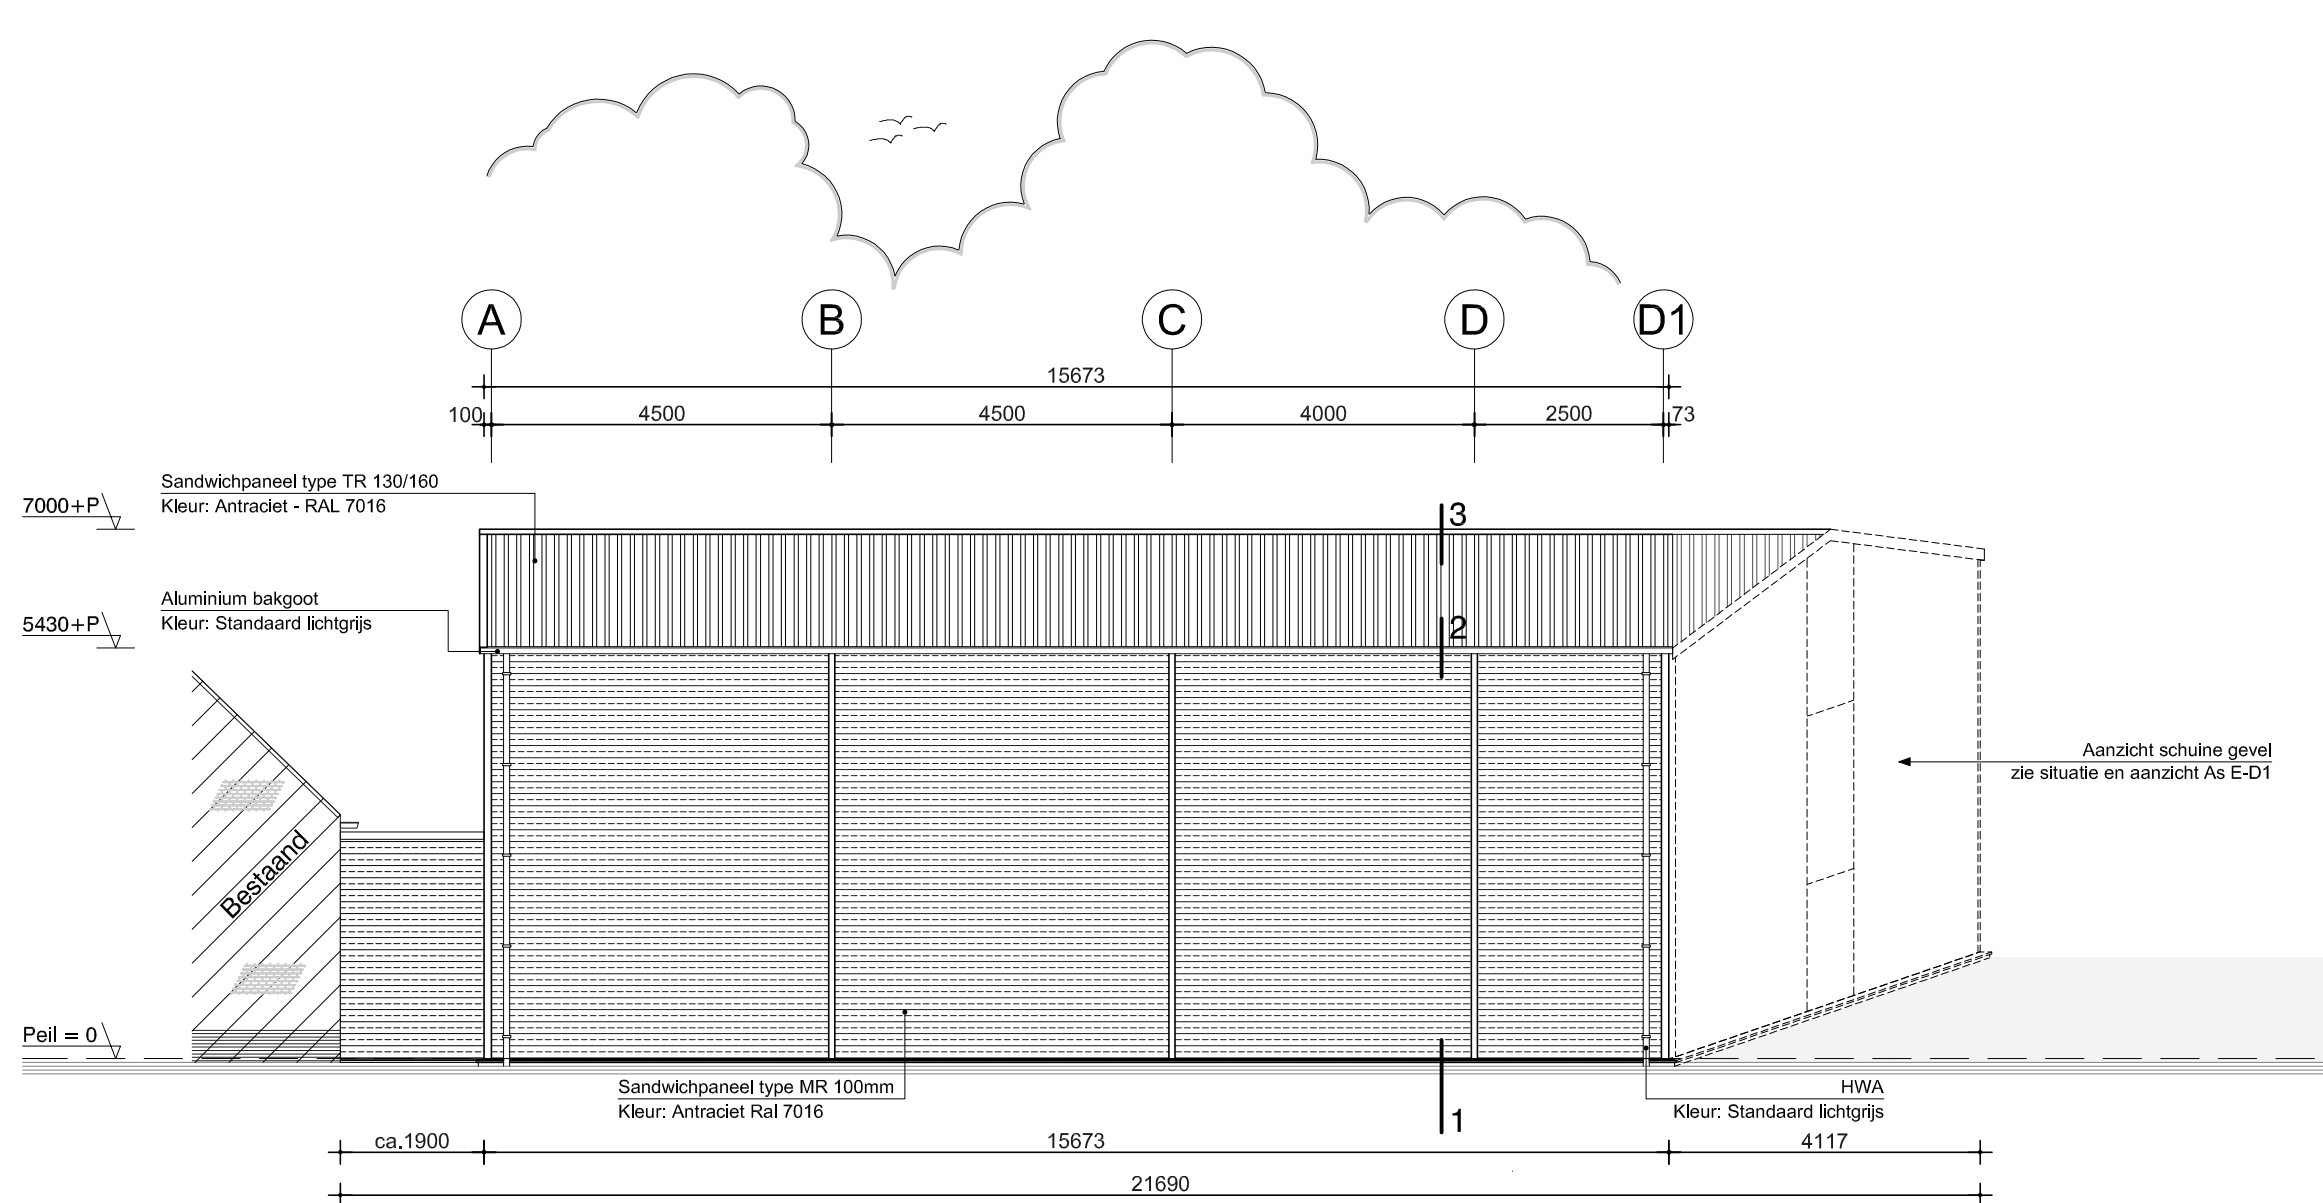

Achtergevel AS-4

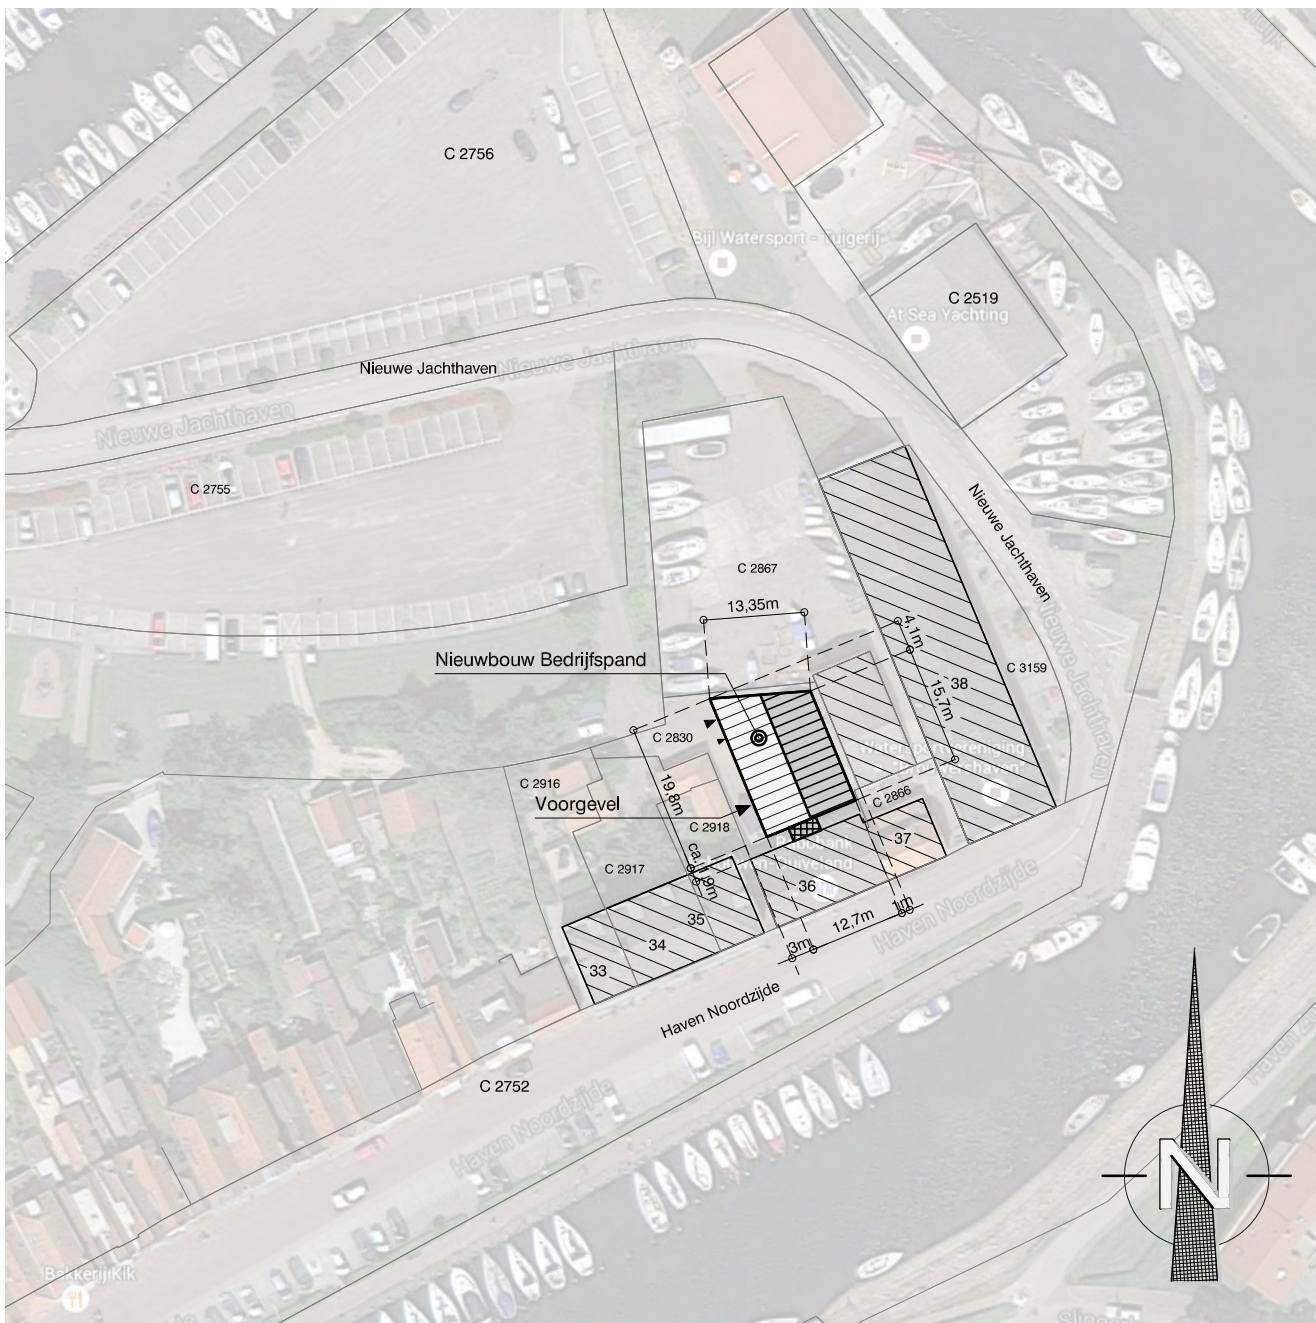

Situatie schaal 1:1000  
Schouwen Duiveland  
Sectie: B Nr.: 2830

#### Kadastrale Situatie:

\* Actualiteit kadastrale kaartgegevens en administratie volgens opgave Kadaster, aan deze gegevens kunnen geen rechten worden ontleend.

#### Uiterlijk van het bouwwerk:

##### Onderdeel - Materiaal - Kleur:

Dakplaten - Sandwichpaneel type TR 130/160 - Antraciet RAL 7016  
Gevelbekleding - Sandwichpaneel MR 100 - Antraciet RAL 7016  
Overheaddeur - Staal (geïsoleerd) - Antraciet Ral 7016  
Loopdeur - Kunststof - Antraciet Ral 7016  
HWA - PVC - Standaard lichtgrijs


#### Ontwerp constructie - maatvoering:

\* Niet van tekening meten, alle maten dienen in het werk te worden gecontroleerd.  
\* Deze tekeningen hebben de status "OMGEVINGSVERGUNNING" fase "BOUWEN".  
\* Staal-, beton-, en houtconstructies conform opgave constructeur.  
\* Alle overige constructies conform opgave constructeur.  
\* De constructieve berekeningen kunnen van invloed zijn op de maatvoering en de detaillering.  
\* Noodoverstorten: plaats en hoeveelheid conform opgave constructeur.  
\* Riolering en capaciteit conform opgave installateur.  
\* Hemelwater afvoeren en capaciteit n.t.b.

|               |  |                                                             |                                                         |
|---------------|--|-------------------------------------------------------------|---------------------------------------------------------|
| Project       |  | Nieuwbouw Bedrijfsloods                                     |                                                         |
| Opdrachtgever |  | Hanse Sails<br>Haven Noordzijde 36<br>4318 AC Brouwershaven |                                                         |
| Bouwlocatie   |  | Haven Noordzijde 36<br>4318 AC Brouwershaven                | Kadastraal<br>Schouwen Duiveland<br>Sectie: C Nr.: 2830 |

| GEVELAANZICHTEN en SITUATIE |          |                                                                              |
|-----------------------------|----------|------------------------------------------------------------------------------|
| Rev.                        | Datum    | Omschrijving wijziging                                                       |
| A                           | 10-11-16 | Aanvraag-omgevingsvergunning                                                 |
| B                           | 15-03-17 | Aanpassing hoofdvorm n.a.v. overleg welstandcommissie                        |
| C                           | 12-05-17 | Voorstel gevelaanzichten / hoofdvorm, t.b.v. overleg welstandcommissie       |
| D                           | 30-05-17 | Aanpassing definitieve hoofdvorm / ontwerp, n.a.v. overleg welstandcommissie |
| Schaal 1:100/1000           |          |                                                                              |
| Datum 01-11-2016            |          |                                                                              |
| Tekenaar Dhr. D. Pouwelse   |          |                                                                              |
| Formaat A1                  |          |                                                                              |
| Projectleider               |          |                                                                              |
| Werkvoorbereider            |          |                                                                              |

|         |                     |         |          |
|---------|---------------------|---------|----------|
| Fase    |                     |         |          |
| Bouwen  |                     |         |          |
| Status  | Omgevingsvergunning | Werknr. | 4945.001 |
| Bladnr. | BO.01               | Wjz.    | D        |

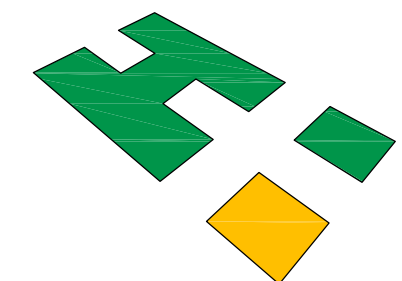

**hanse staalbouw**  
De Weel 13  
4306 NV Nieuwkerk  
0111 - 64 13 33  
0111 - 64 33 35  
www.hansestaalbouw.nl  
info@hansestaalbouw.nl