




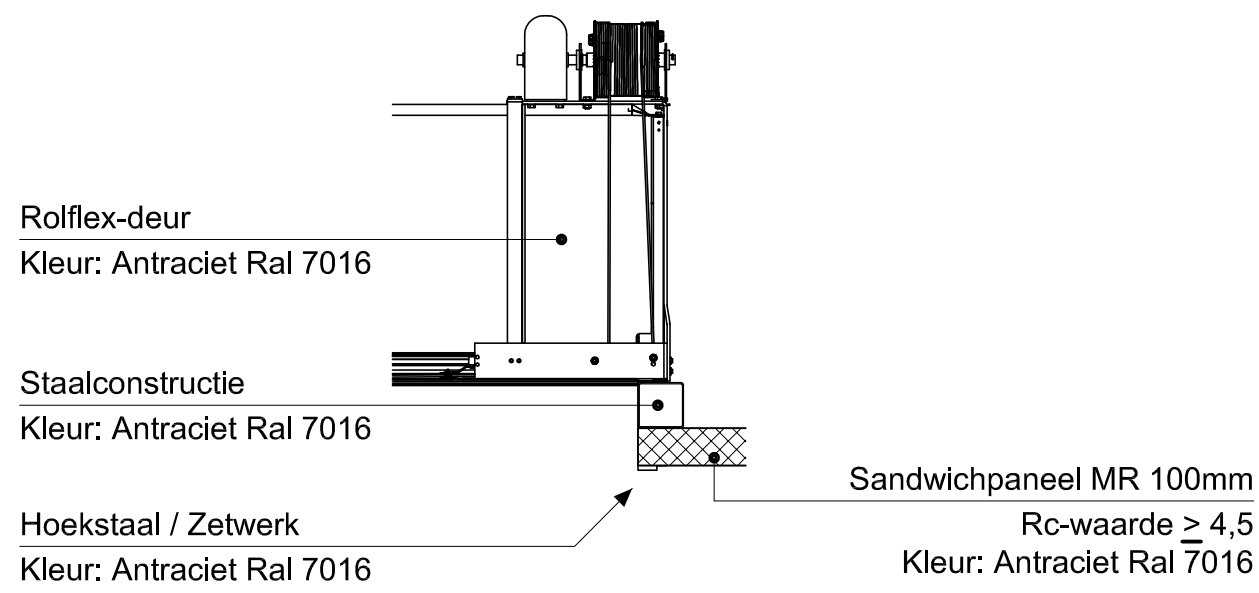


Detail 6

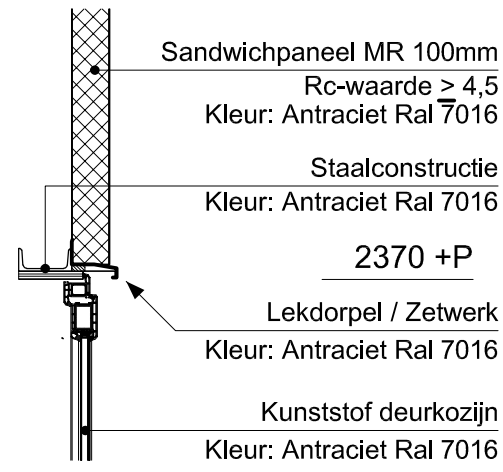


Detail 7

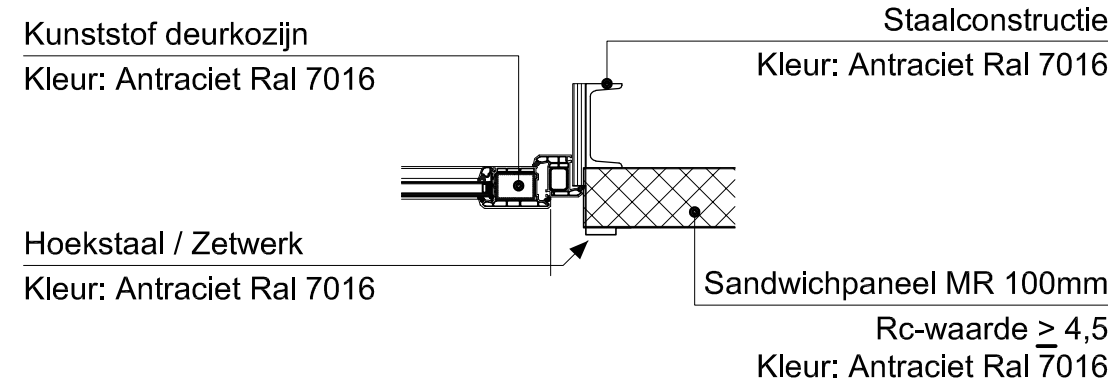


Detail 8

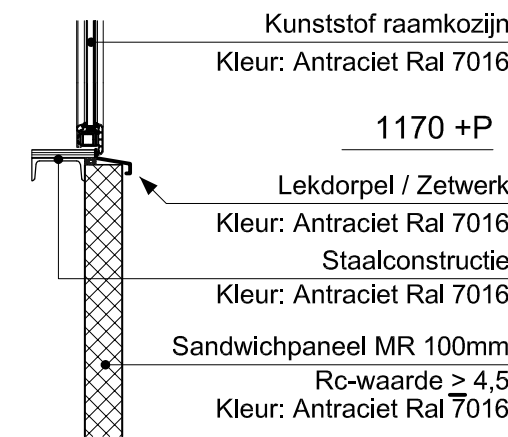


Detail 9

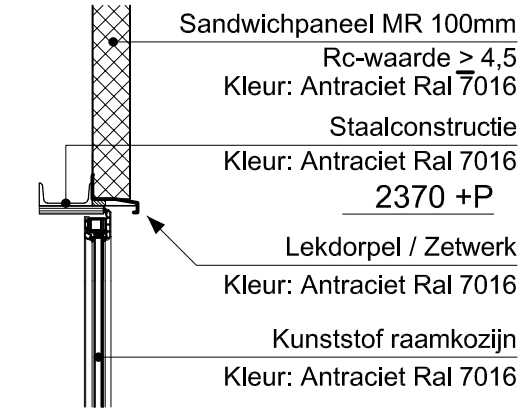


Detail 10

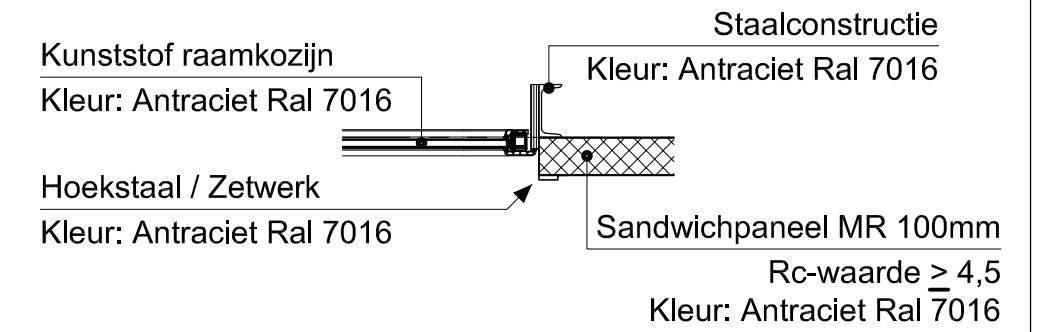


Detail 11

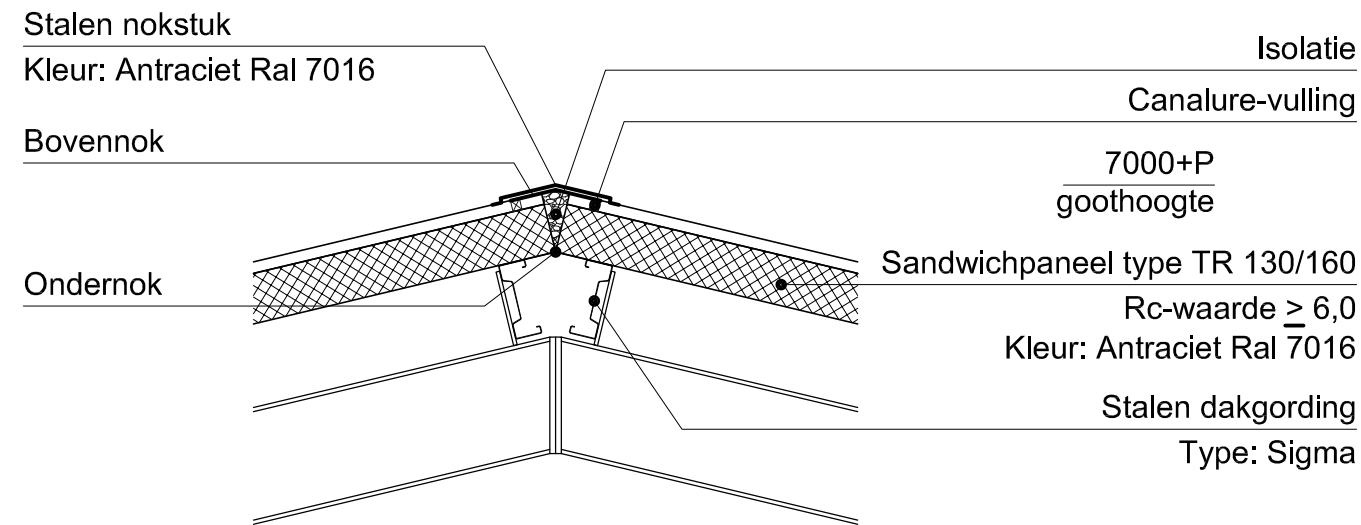


Detail 3

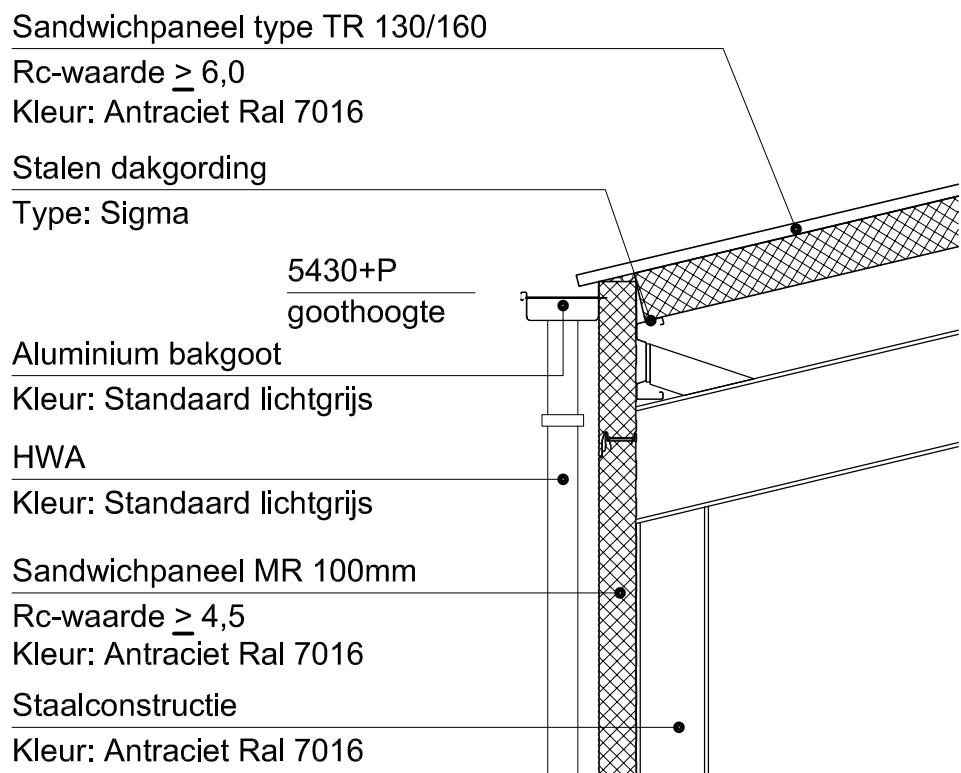


Detail 2

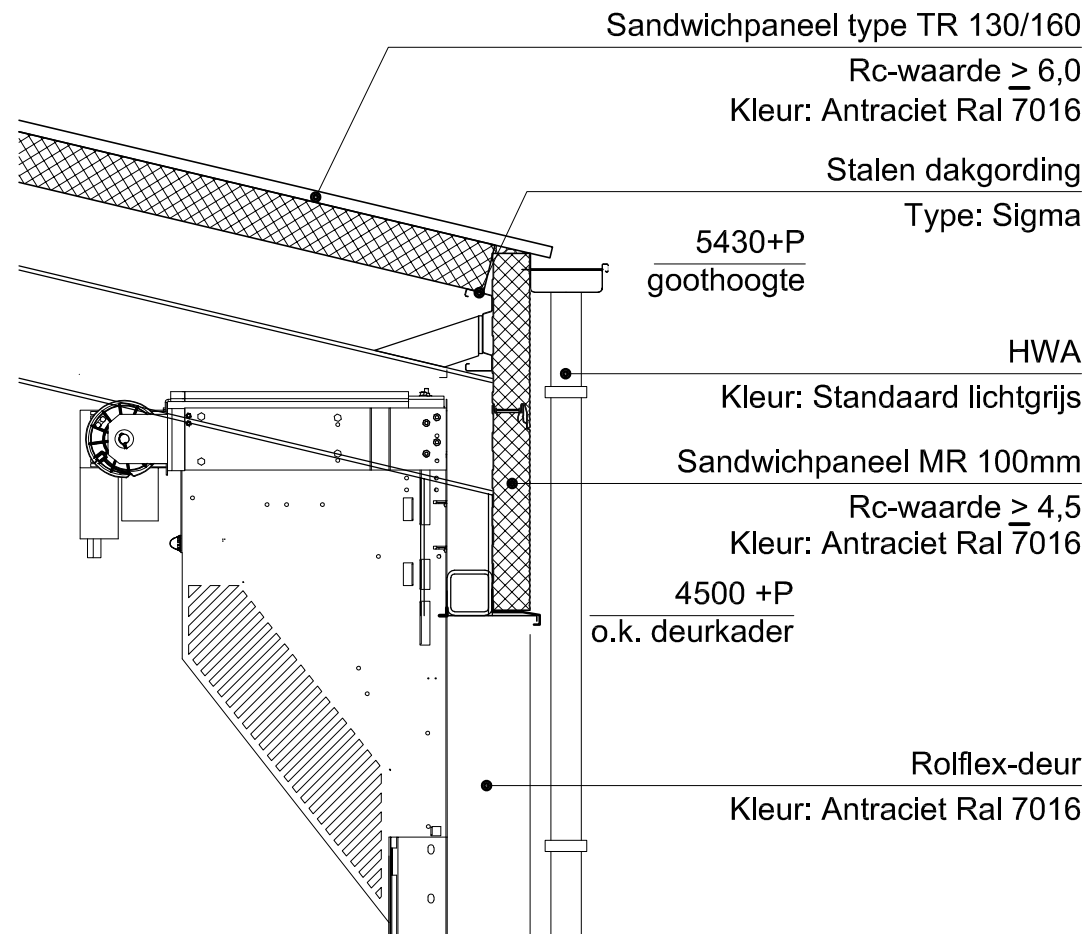


Detail 5

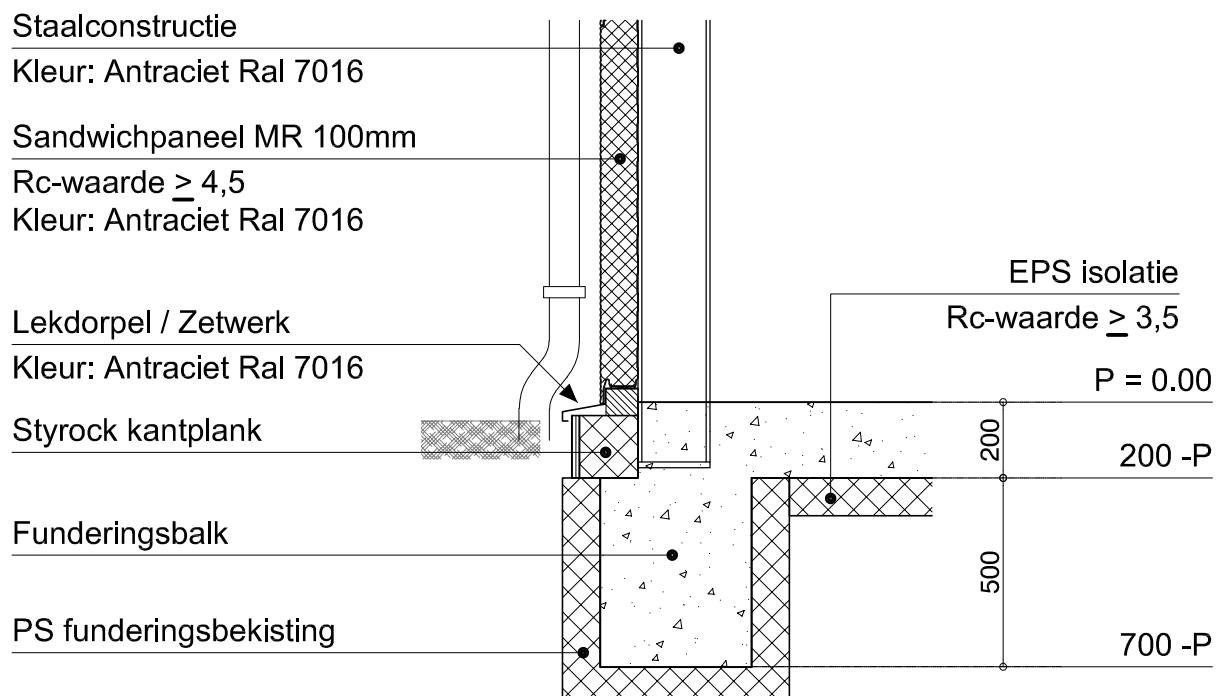

Detail 1

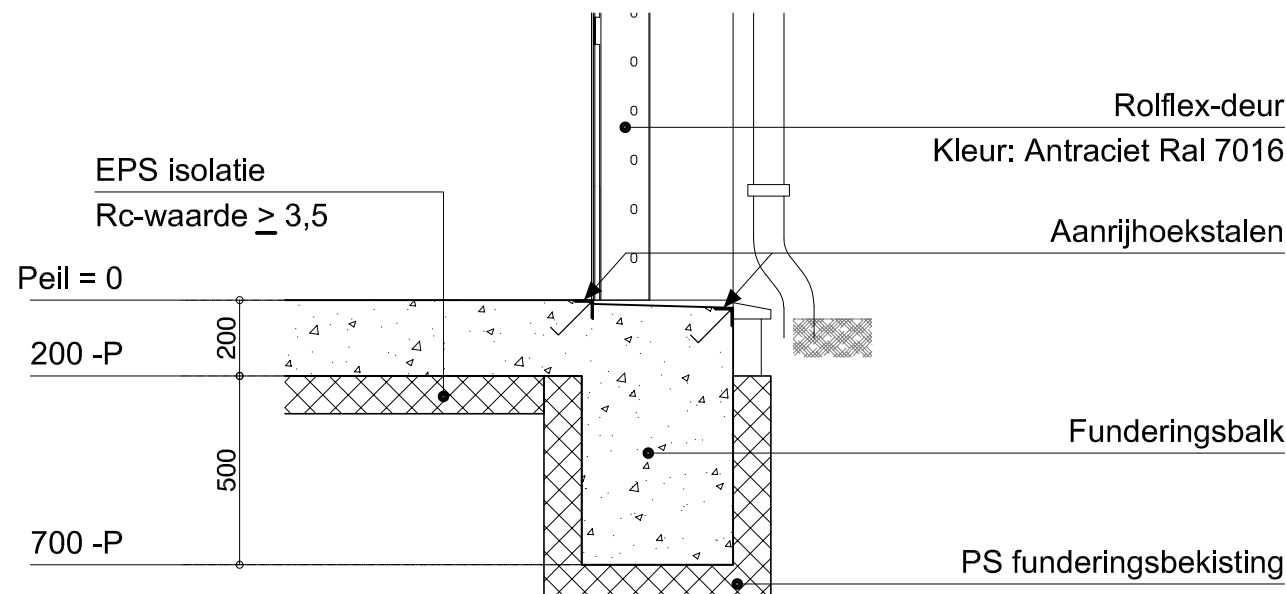


Detail 4

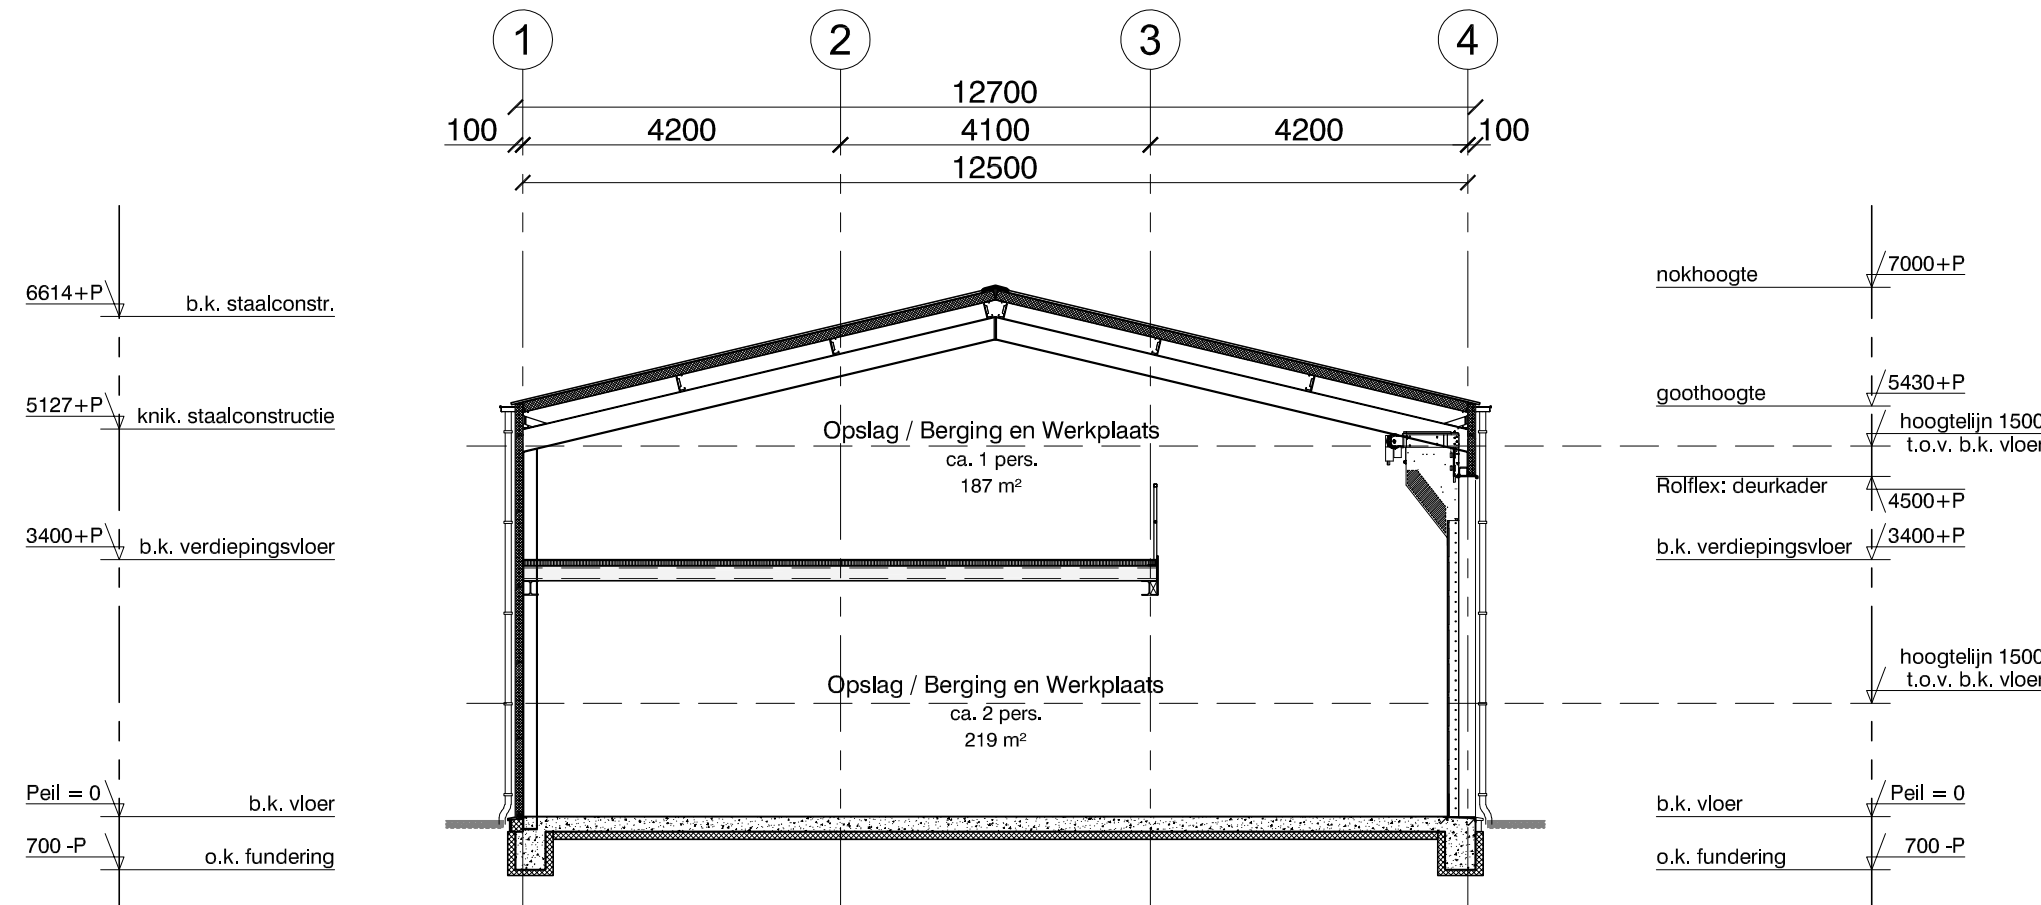

Doorsnede B-B

Staalconstructie en fundering n.t.b. door constructeur.
Hoogte deurenkader i.h.w. nader te bepalen.

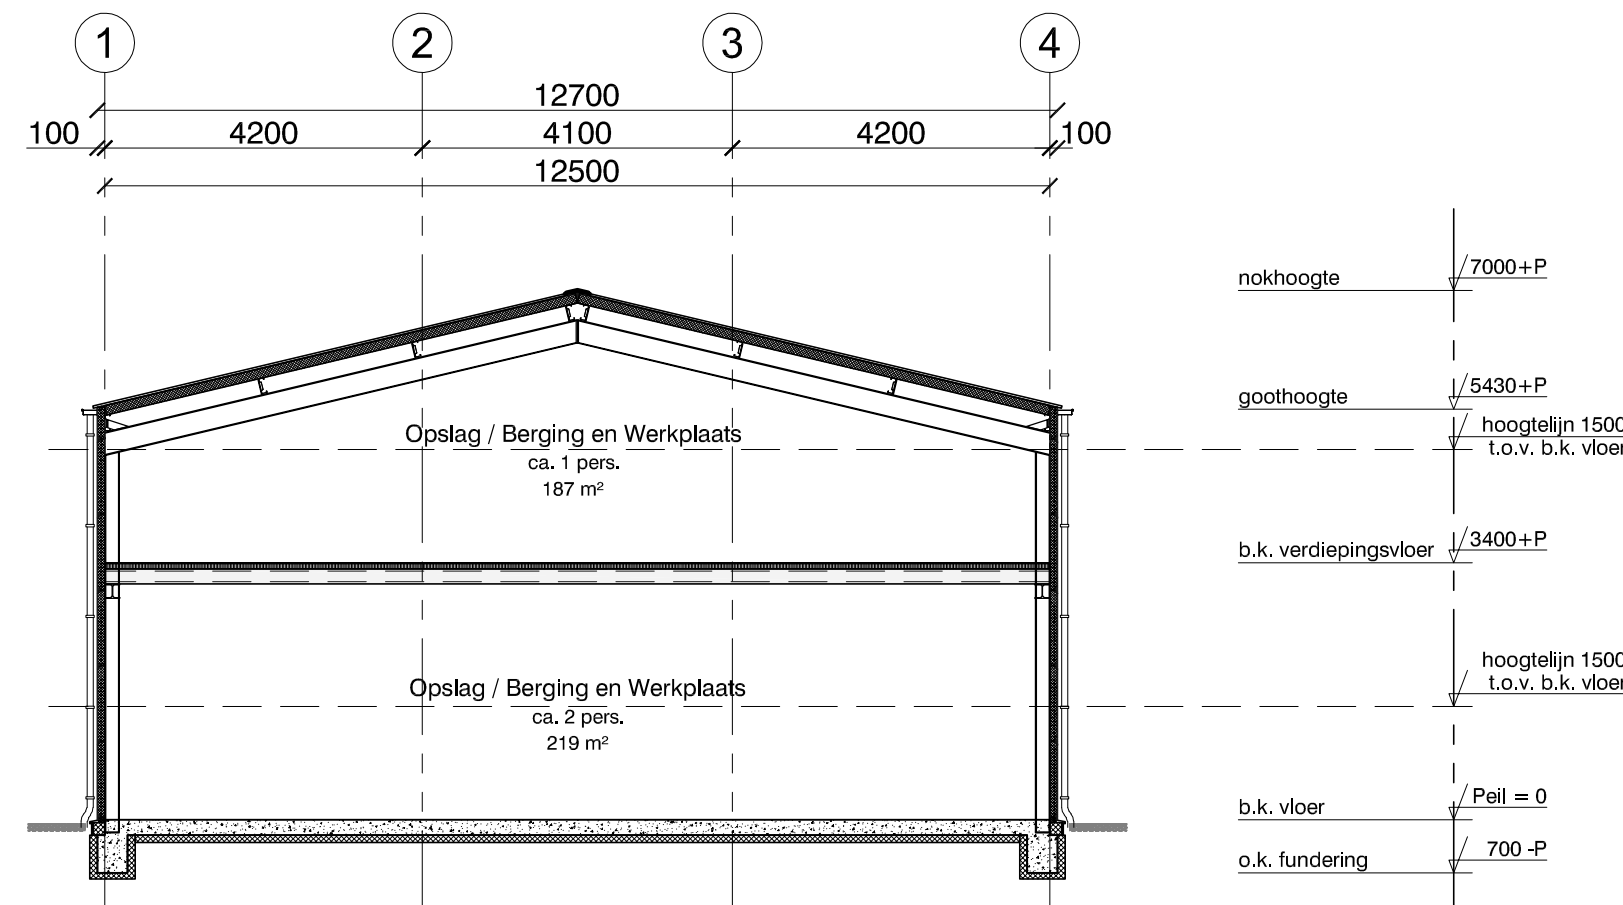

Doorsnede A-A

Staalconstructie en fundering n.t.b. door constructeur.

Uiterlijk van het bouwwerk:
Onderdeel - Materiaal - Kleur:
Dakplaten - Sandwichpaneel type TR 130/160 - Antraciet RAL 7016
Gevelbekleding - Sandwichpaneel MR 100 - Antraciet RAL 7016
Overheaddeur - Staal (geïsoleerd) - Antraciet Ral 7016
Loopdeur - Kunststof - Antraciet Ral 7016
HWA - PVC - Standaard lichtgrijs


Ontwerp constructie - maatvoering:
* Niet van tekening meten, alle maten dienen in het werk te worden gecontroleerd.
* Deze tekeningen hebben de status "OMGEVINGSVERGUNNING" fase "BOUWEN".
* Staal-, beton-, en houtconstructies conform opgave constructeur.
* Alle overige constructies conform opgave constructeur.
* De constructieve berekeningen kunnen van invloed zijn op de maatvoering en de detaillering.
* Noodoverstorten: plaats en hoeveelheid conform opgave constructeur.
* Riolering en capaciteit conform opgave installateur.
* Hemelwater afvoeren en capaciteit n.t.b.

Project	Nieuwbouw Bedrijfsloods		
Opdrachtgever	Hanse Sails Haven Noordzijde 36 4318 AC Brouwershaven		
Bouwlocatie	Haven Noordzijde 36 4318 AC Brouwershaven	Kadastraal	Schouwen Duiveland Sectie: C Nr.: 2830

Onderdeel

DOORSNEDEN en PRINCIPE DETAILS			
Rev.	Datum	Omschrijving wijziging	
A	10-11-16	Aanvraag omgevingsvergunning-	
B	30-05-17	Aanpassing definitieve hoofdvorm / ontwerp, n.a.v. overleg welstandcommissie	
Schaal	1:20/100	Datum	01-11-2016
Formaat	A1	Tekenaar	Dhr. D. Pouwelse
		Projectleider	Werkvoorbereider

Fase	Bouwen		
Status	Omgevingsvergunning	Werknr.	4945.001
Bladnr.	BO.03	Wjz.	B

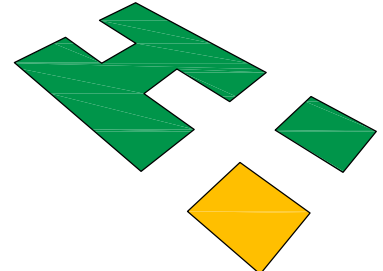

hanse staalbouw

De Weel 13
4306 NV Nieuwerkerk
0111 - 64 13 33
0111 - 64 33 35
www.hansestaalbouw.nl
info@hansestaalbouw.nl