


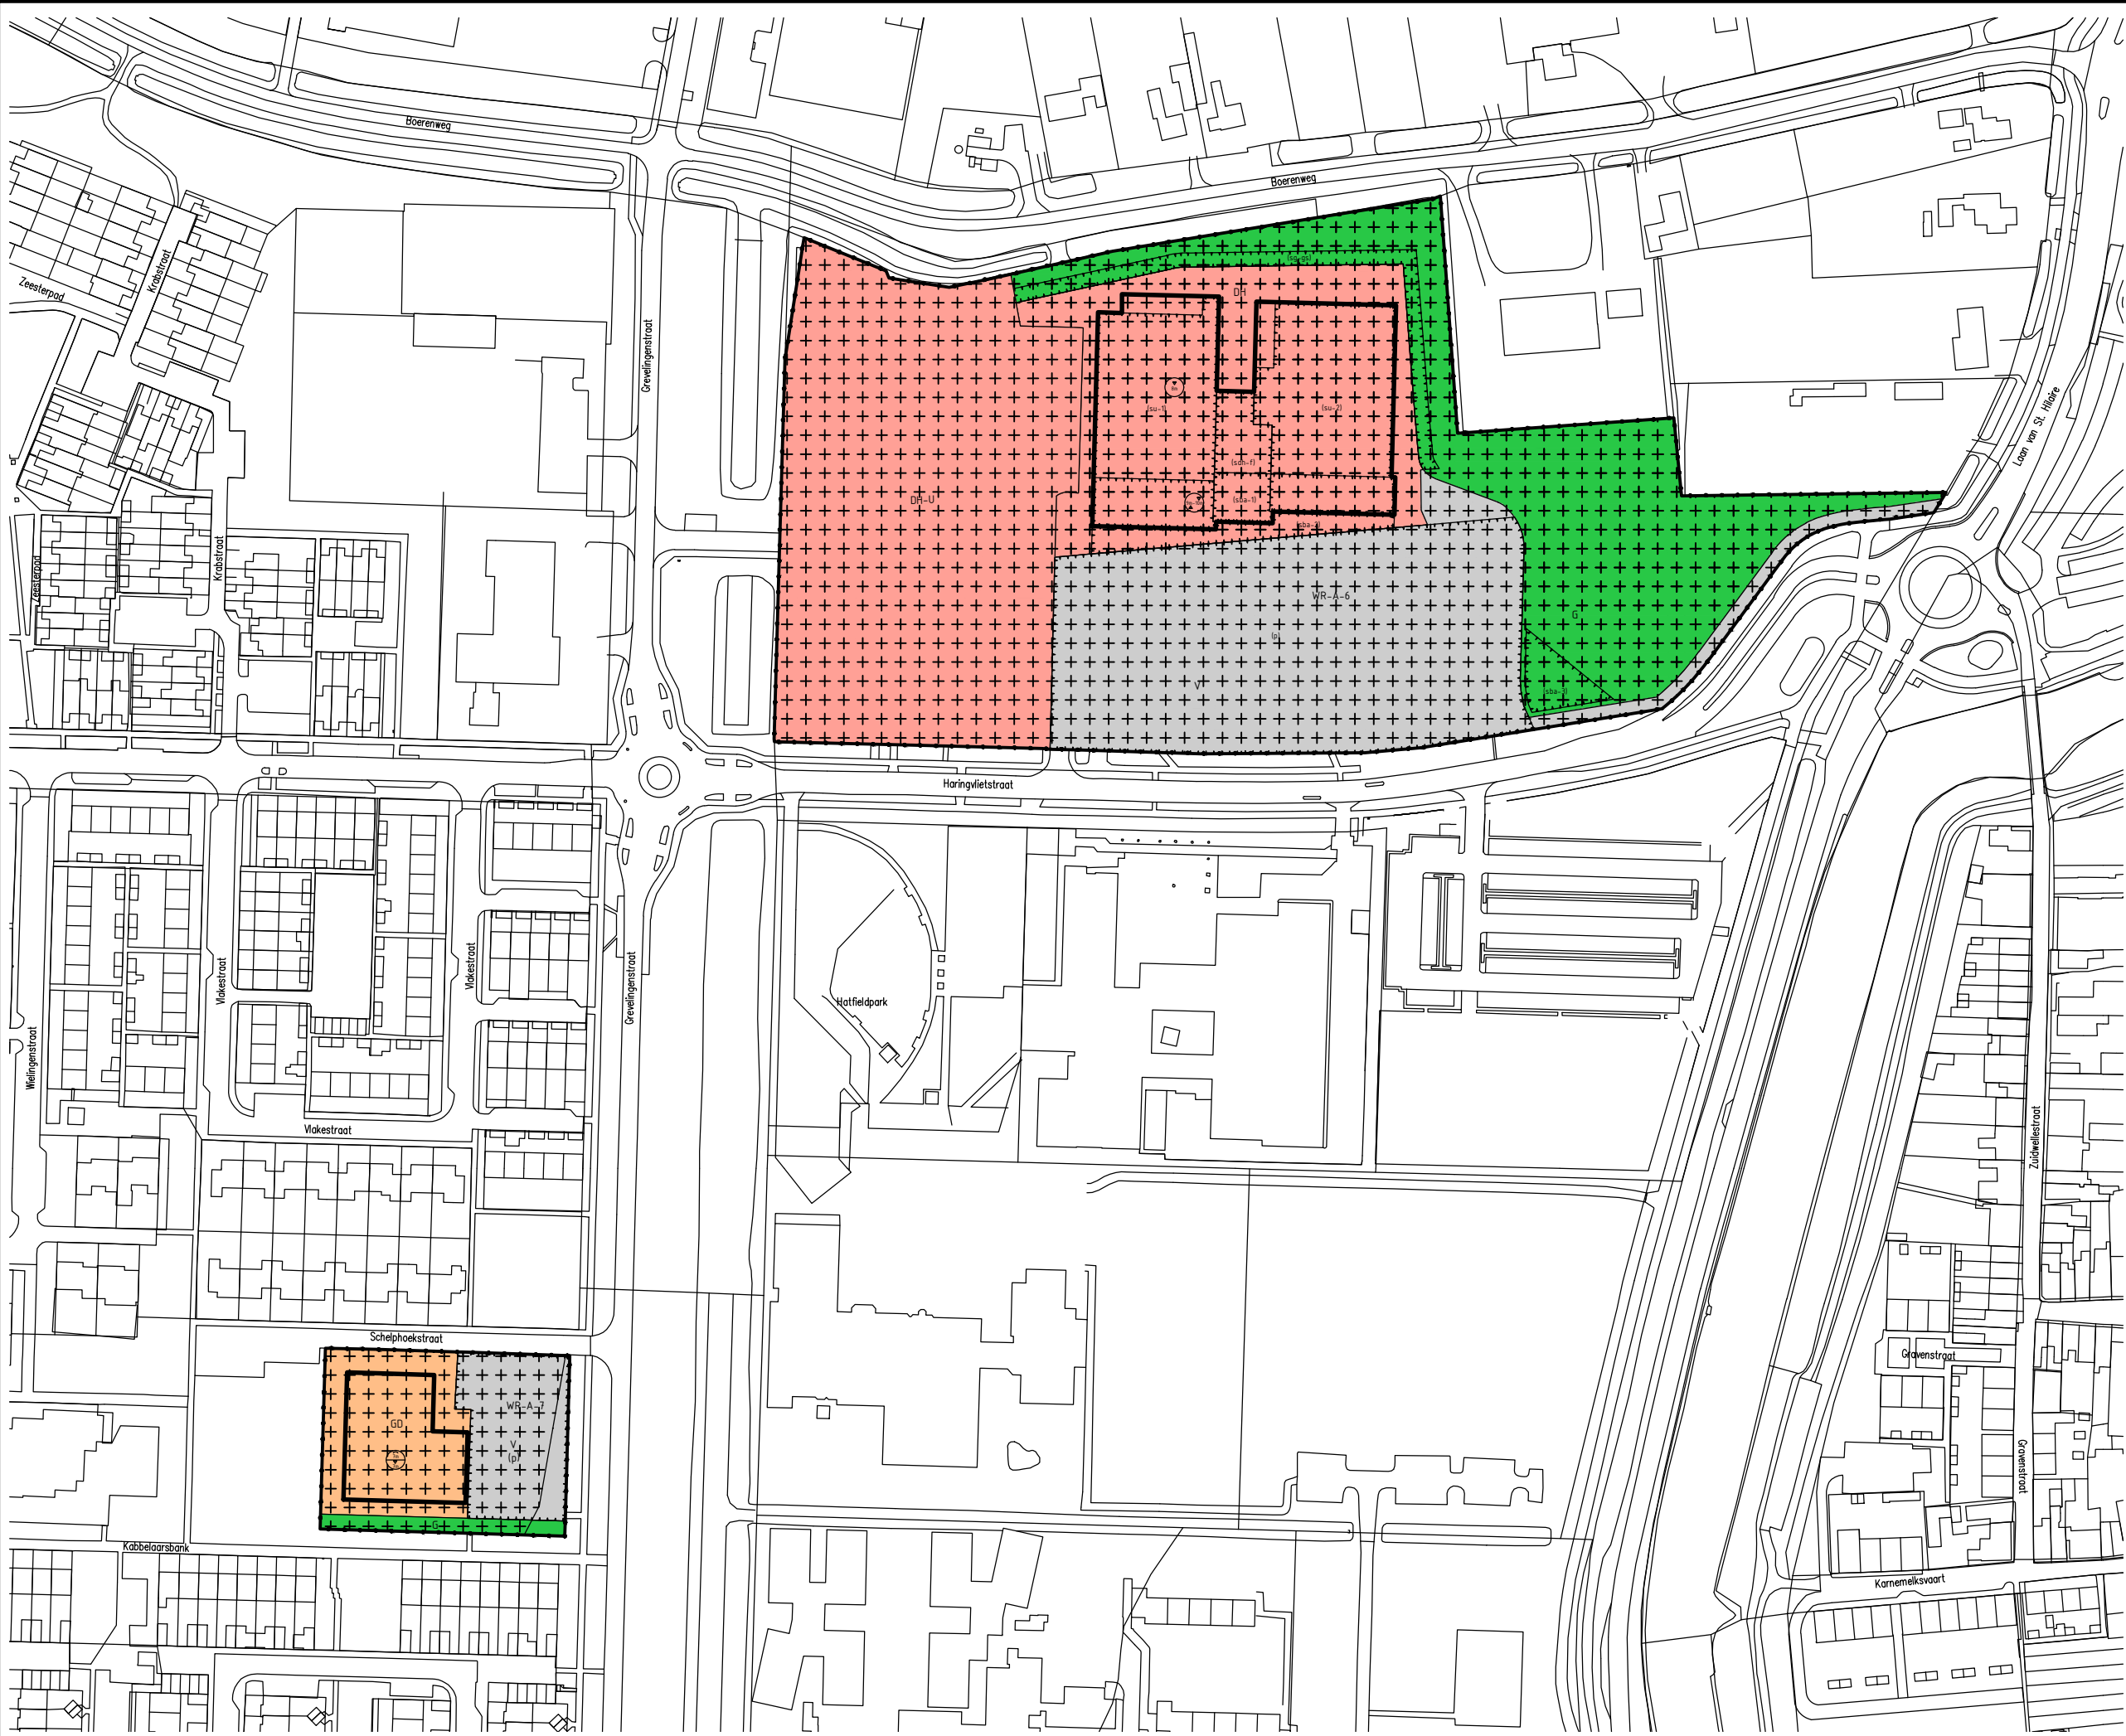

DH

Detailhandel

DH-U

Detailhandel - Uit te werken

GO

Gemengd

G

Groen

V

Verkeer

WR-A-6

Waarde - Archeologie - 6

WR-A-7

Waarde - Archeologie - 7

AANDUIDINGEN

Funcieaanduidingen

(su-1)

Supermarkt - 1

(su-2)

Supermarkt - 2

(sdh-f)

Specifieke vorm van detailhandel - food

(sg-gs)

Specifieke vorm van groen - geluidscherm

(p)

Parkeerterrein

Bouwvlak

Bouwvlak

Bouwaanduidingen

(sba-1)

Specifieke bouwaanduiding - 1

(sba-2)

Specifieke bouwaanduiding - 2

(sba-3)

Specifieke bouwaanduiding - 3

Maatvoeringaanduidingen

7m

Maximale goot- en bouwhoogte (m)

9m-10m

Minimale-maximale bouwhoogte (m)

8m

Maximale bouwhoogte (m)

Algemeen

Plangebied

Ondergrond

Bestemmingsplan Haringvlietplein en Schelphoekstraat

Gemeente Schouwen-Duiveland

NL.IMRO.1676.00194BpZZ-V001

SITUATIE

Gemeente : Schouwen-Duiveland

Formaat : A3

Datum : 19-12-2017

Schaal : 1:2000

Blad : 3

N