


Landschappelijke inpassing Duinrand West

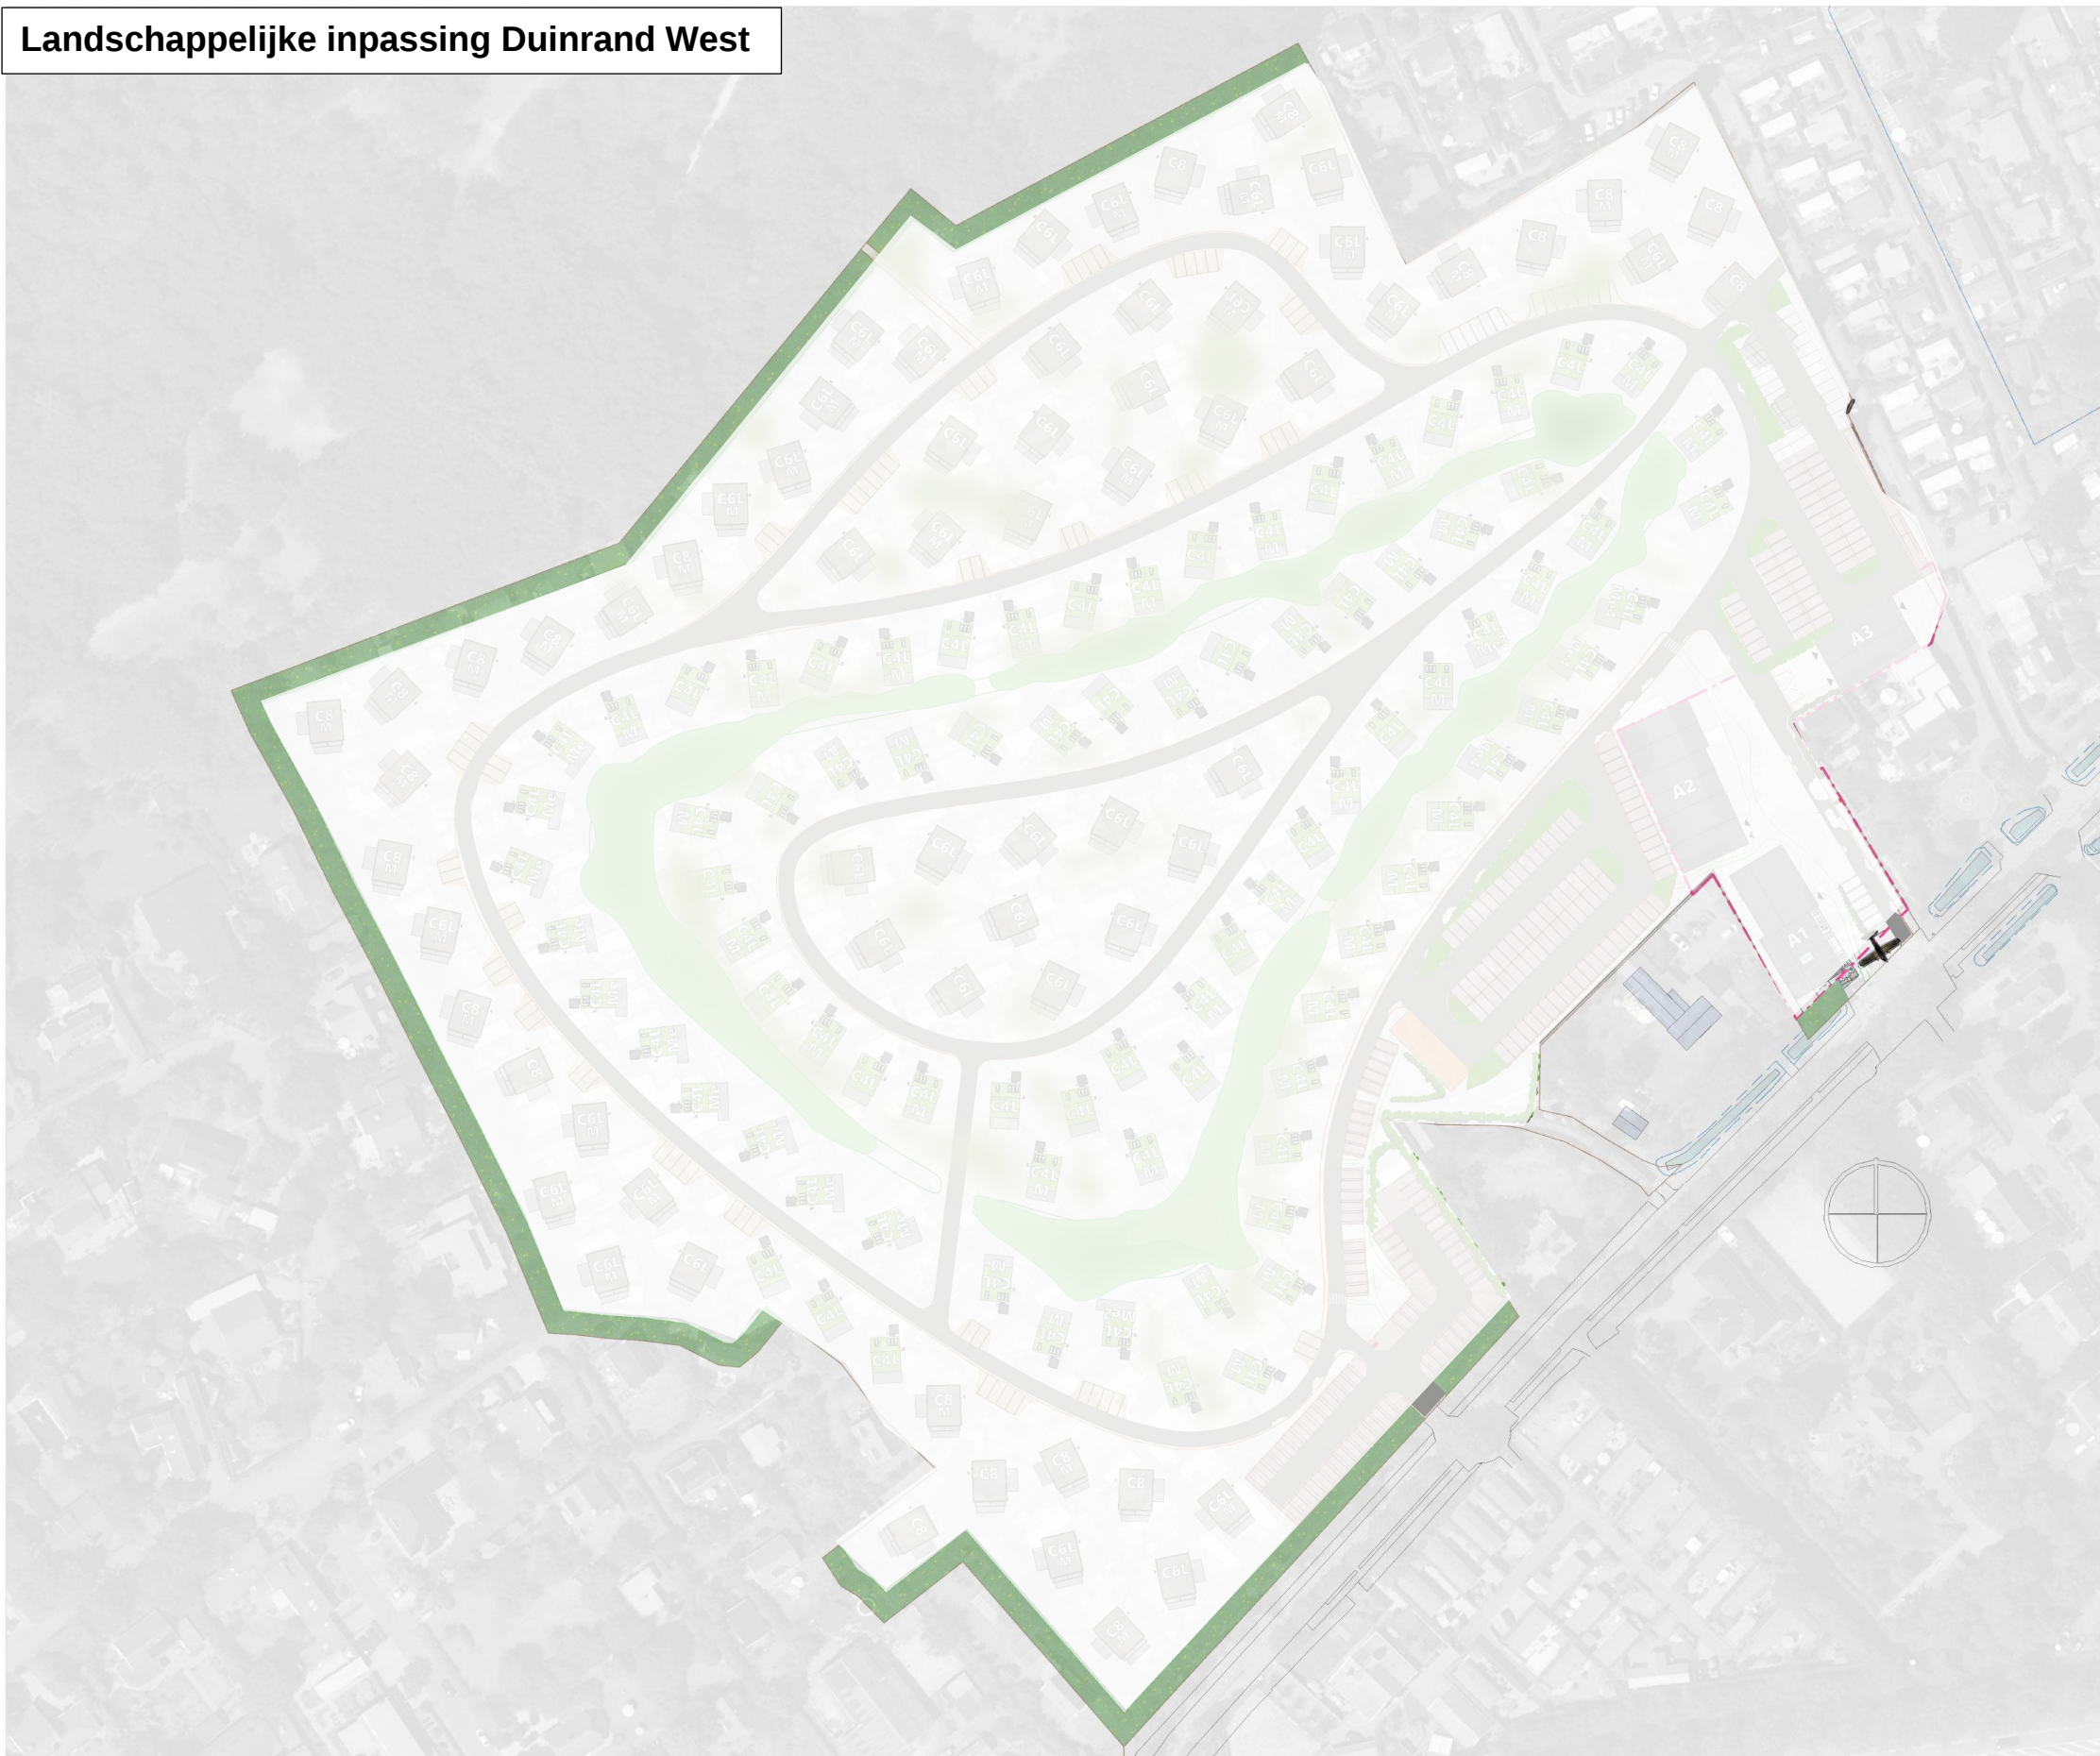

De landschappelijke inpassing heeft betrekking op de gronden met een de bestemmingen 'Groen' en 'Groen-Landschappelijk'.

Inrichting

Deze gronden worden voorzien van een 5 meter brede beplantingsstrook met een wal van 2 meter hoog.

Beplanting

De beplanting bestaat uit afschermdende streekeigen struik- en boombeplanting. De beplanting betreft diverse inheemse soorten (zoals zwarte els, liguster, esdoorn, meidoorn en Gelderse roos).

Beheer

Het beheer is gericht op een zo natuurlijk mogelijk uiterlijk. Struiken worden dus niet gesnoeid, wel worden ongewenste kruiden (brandnetel, braam, distels) verwijderd zodat het beoogde beeld in stand kan worden gehouden.