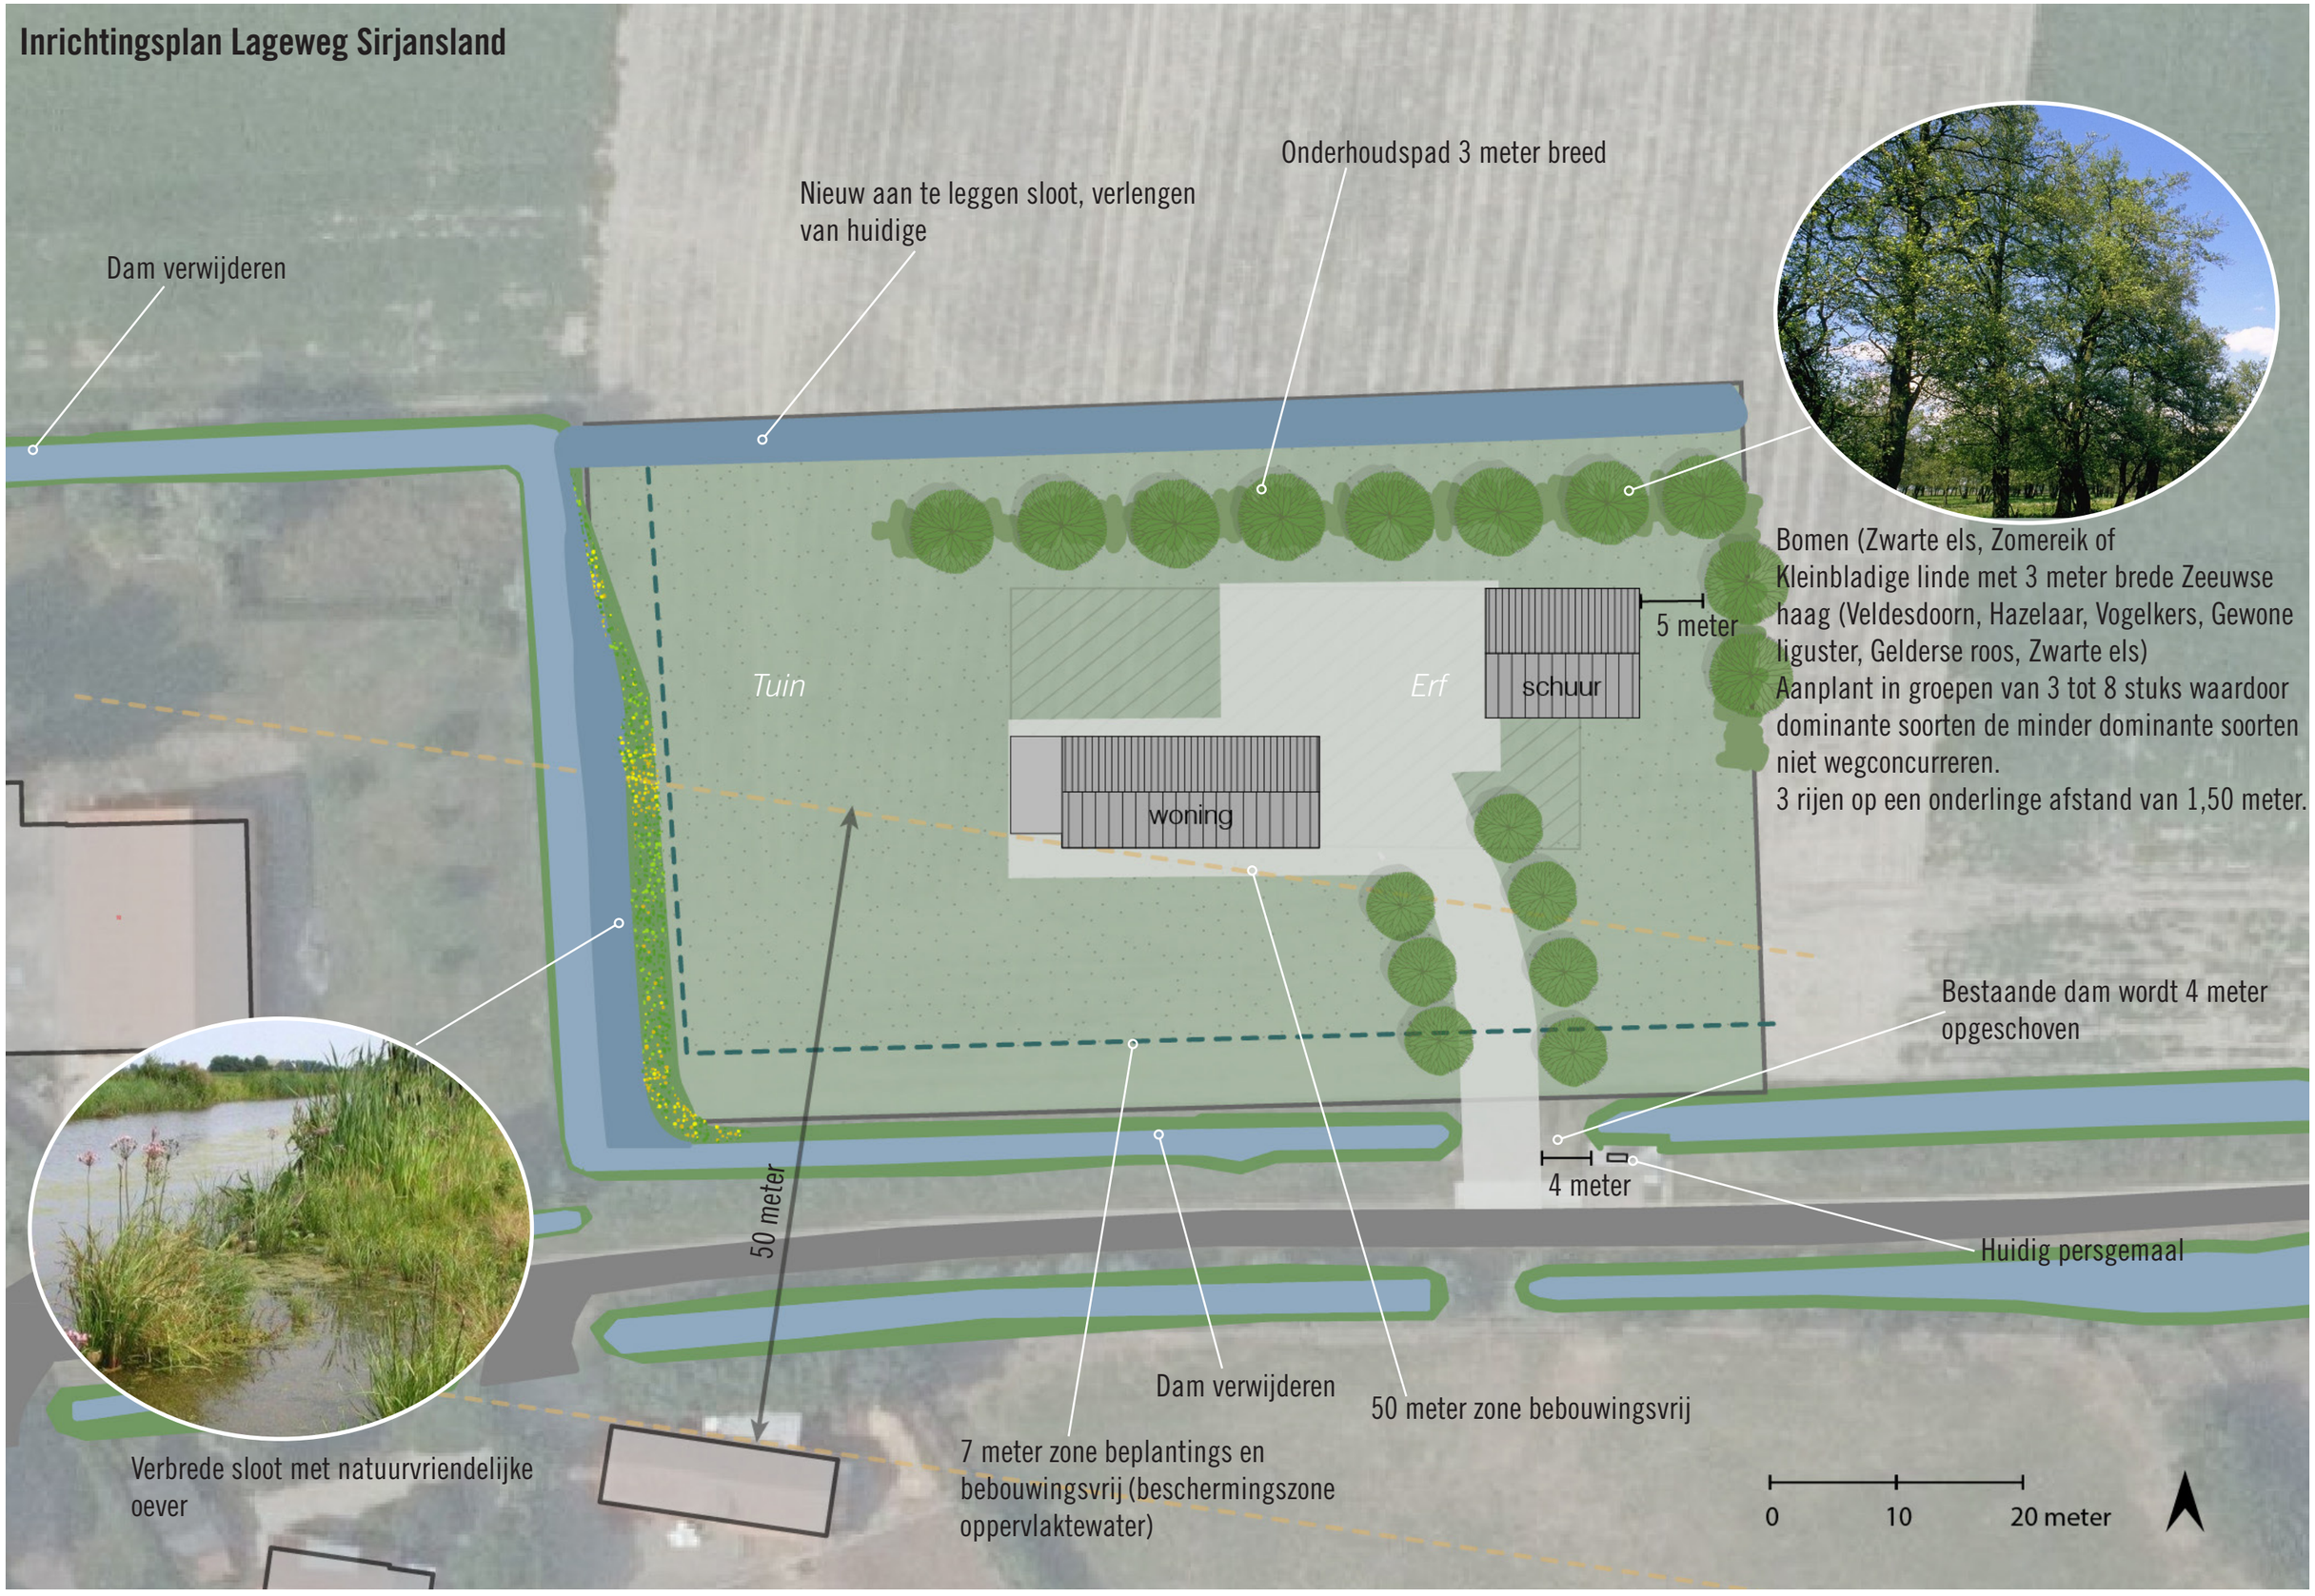Inrichtingsplan Lageweg Sirjansland