


Landschappelijke inpassing De Schouwse Valleien, deelgebied West

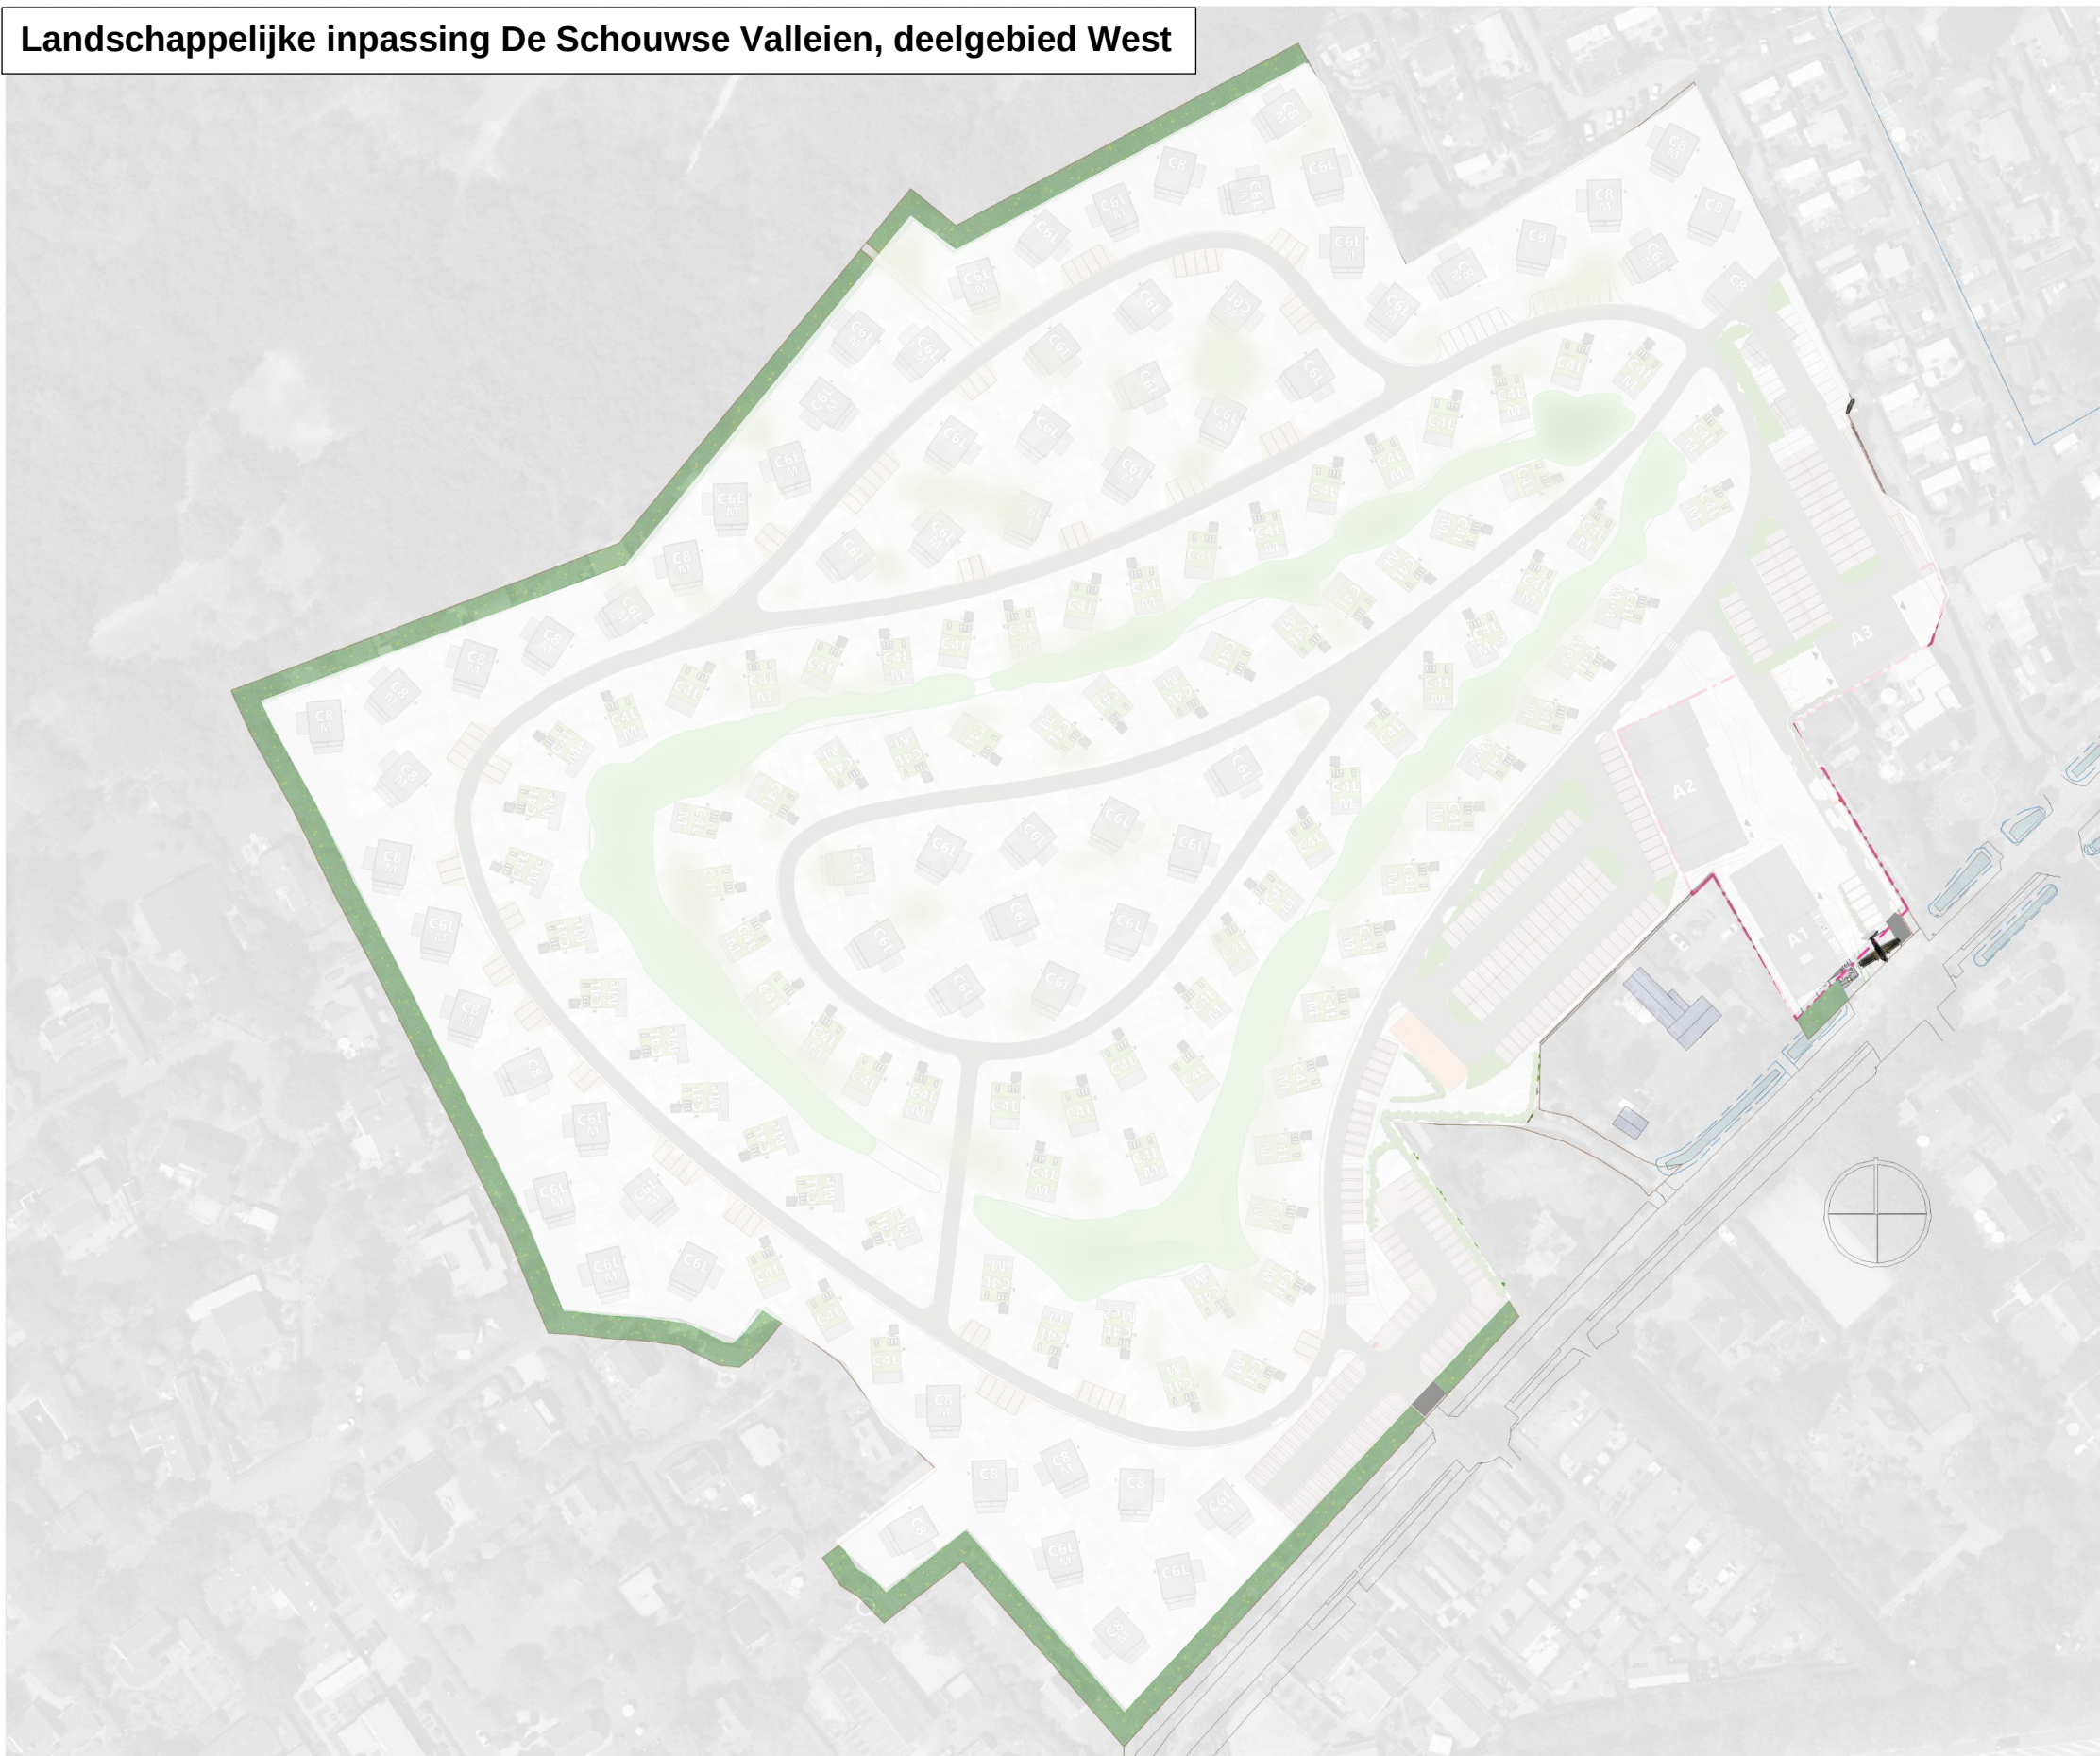

De landschappelijke inpassing heeft betrekking op de gronden met een de bestemmingen 'Groen' en 'Groen - Landschappelijk'.

Inrichting

Deze gronden worden voorzien van een 5 meter brede beplantingsstrook met een wal van 2 meter hoog.

Beplanting

De beplanting bestaat uit afschermende streekeigen struik- en boombeplanting.

De beplanting betreft diverse inheemse soorten (zoals zwarte els, liguster, esdoorn, meidoorn en Gelderse roos).

Beheer

Het beheer is gericht op een zo natuurlijk mogelijk uiterlijk. Struiken worden dus niet gesnoeid, wel worden ongewenste kruiden (brandnetel, braam, distels) verwijderd zodat het beoogde beeld in stand kan worden gehouden.

Landschappelijke inpassing De Schouwse Valleien, deelgebied Oost



Inrichting

De noordelijke inpassing wordt voorzien van een 5 meter brede beplantingsstrook met een wal van 2 meter hoog.

Beplanting

De beplanting bestaat uit afschermende streekeigen struik- en boombeplanting. De beplanting betreft diverse inheemse soorten (zoals zwarte els, liguster, esdoorn, meidoorn en Gelderse roos).

De landschappelijke inpassing heeft betrekking op de gronden met een de bestemming 'Groen - Landschappelijk'.

Beheer

Het beheer is gericht op een zo natuurlijk mogelijk uiterlijk. Struiken worden dus niet gesnoeid, wel worden ongewenste kruiden (brandnetel, braam, distels) verwijderd zodat het beoogde beeld in stand kan worden gehouden.

Inrichting

De zuidoostelijke inpassing wordt voorzien van een 5 meter brede beplantingsstrook met een wal van 2 meter hoog.

Beplanting

De beplanting bestaat uit afschermende streekeigen struik- en boombeplanting. De beplanting betreft diverse inheemse soorten (zoals zwarte els, liguster, esdoorn, meidoorn en Gelderse roos).

Inrichting

De zuidelijke inpassing wordt voorzien van een 5 en 10 meter brede beplantingsingel

Beplanting

De beplanting bestaat uit een vierrijige afschermende streekeigen struik- en boombeplanting. De beplanting betreft diverse inheemse soorten (zoals zwarte els, liguster, esdoorn, meidoorn en Gelderse roos). Plantafstand is één meter in de rij en één meter tussen de rijen. De opvolgende rij een halve rij laten verspringen ten opzichte van de vorige rij.