



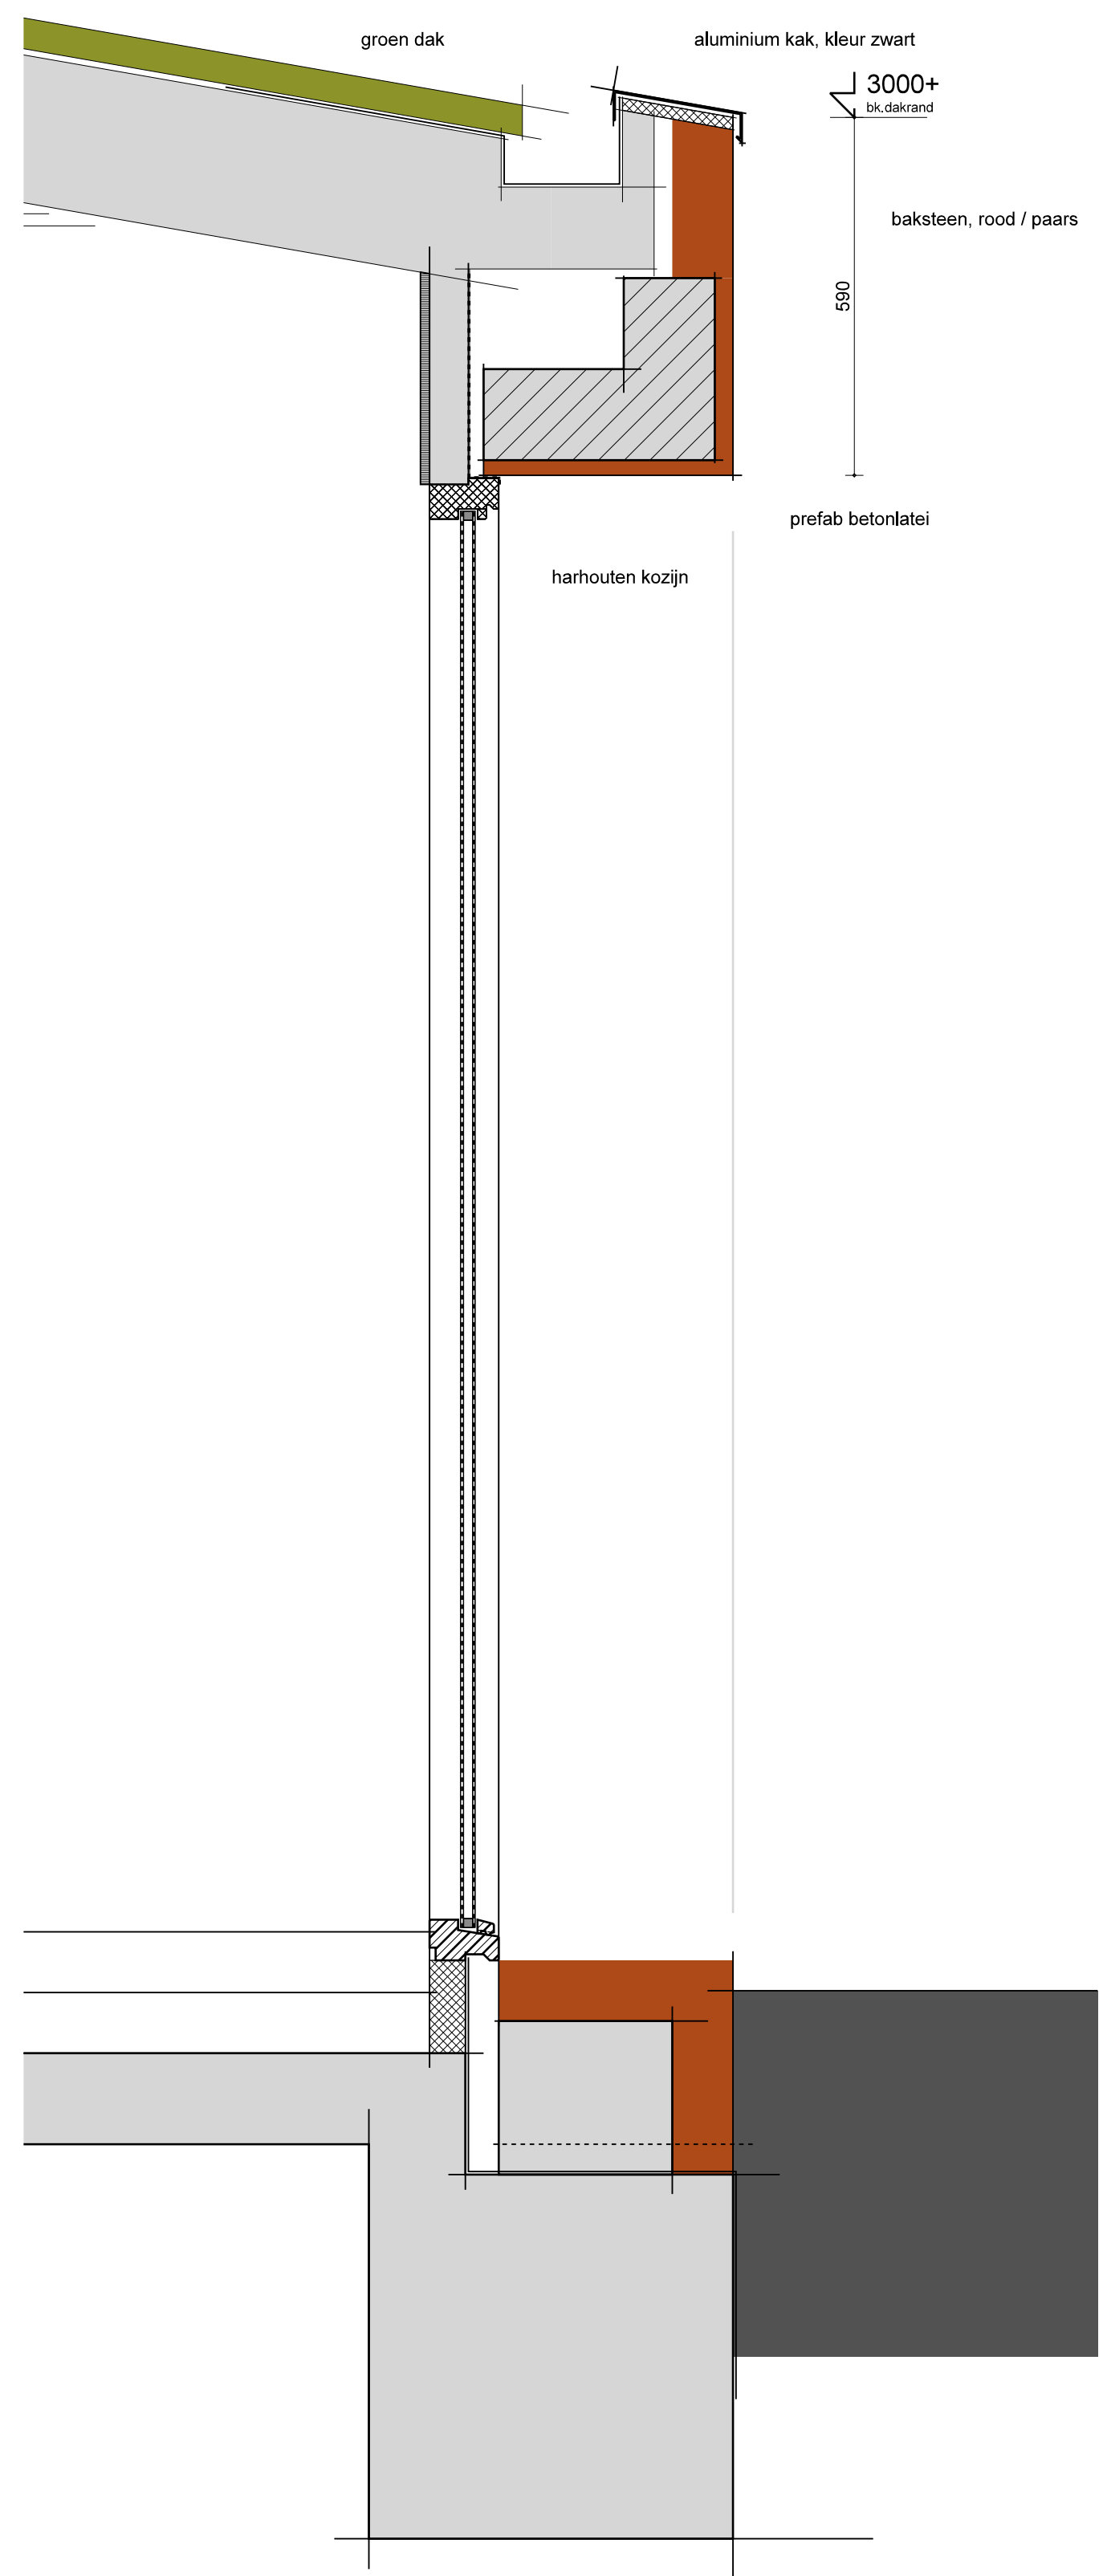

A	: 24 november 2021	: revisie
	: 28 juni 2021	: datum
19996	: werknnummer	
OOSTERLAND - Bosblokdreef 5	: project	
Nieuwbouw 2-onder-1 kap woning	: opdrachtgever	
Johan en Arie & Rianne		
gevels, plattegrond, doorsnede	: onderdeel	
1:100	: schaal	
vooroverleg	: fase	
opdrachtgever	Erik van den Bos, architect	
Johan en Arie & Rianne	Kerkhof 8	
	4301EP Zierikzee	
	Keersweel 6	
	4311CT Bruinisse	
aannemer	M 0612323720	
	E info@erikvandenbos.nl	
	W www.erikvandenbos.nl	
VO-01	: tekeningnummer	

De gegevens op deze tekening zijn met de grootst mogelijke zorg samengesteld.
Aan mogelijke verschillen tussen de getekende en de werkelijke situatie
kunnen geen rechten ontleend worden.
Maatvoering in het werk te controleren.
Constructieve gegevens te bepalen door de constructeur.

 