

Verlichtingsplan Camping De Pionier

De huidige terreinverlichting bestaat uit lantaarnpalen. De lantaarnpalen zullen worden vervangen door oriëntatieverlichting (led) met een natuurlijke uitstraling. Zie hieronder afgebeeld.

Huidige lantaarnpaal bij dag en bij nacht:




Nieuwe oriëntatieverlichting:



Plattegrond:

Recreatiebedrijf

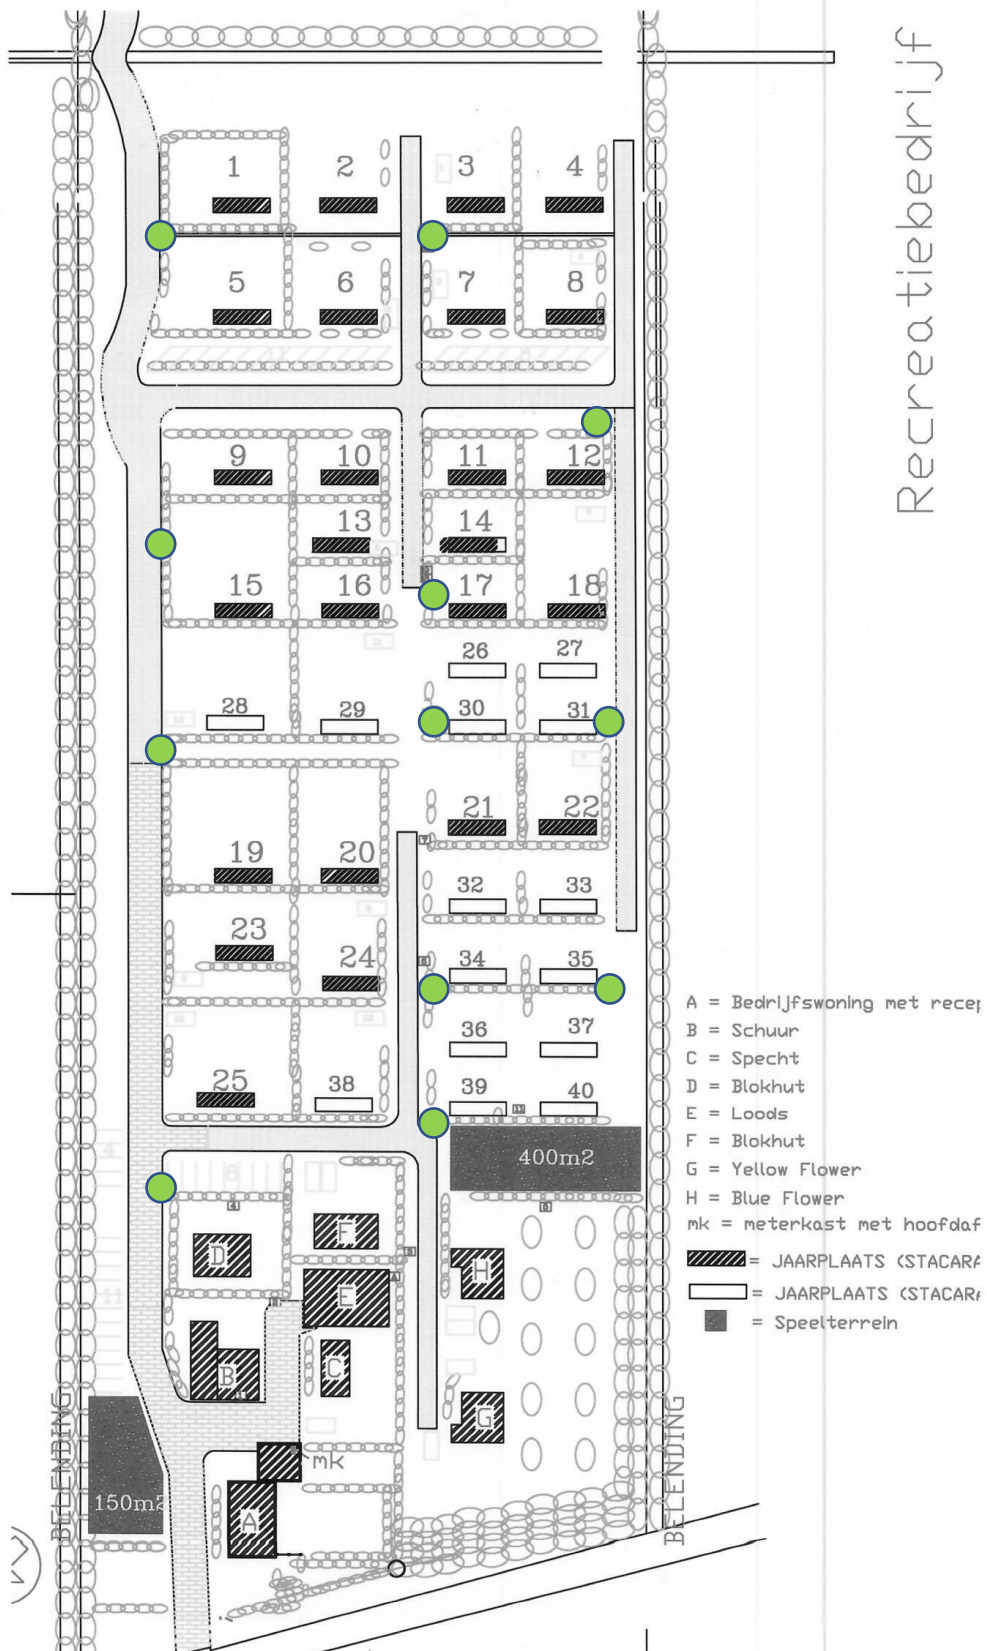

● Lantaarnpaal die wordt vervangen door oriëntatieverlichting.