



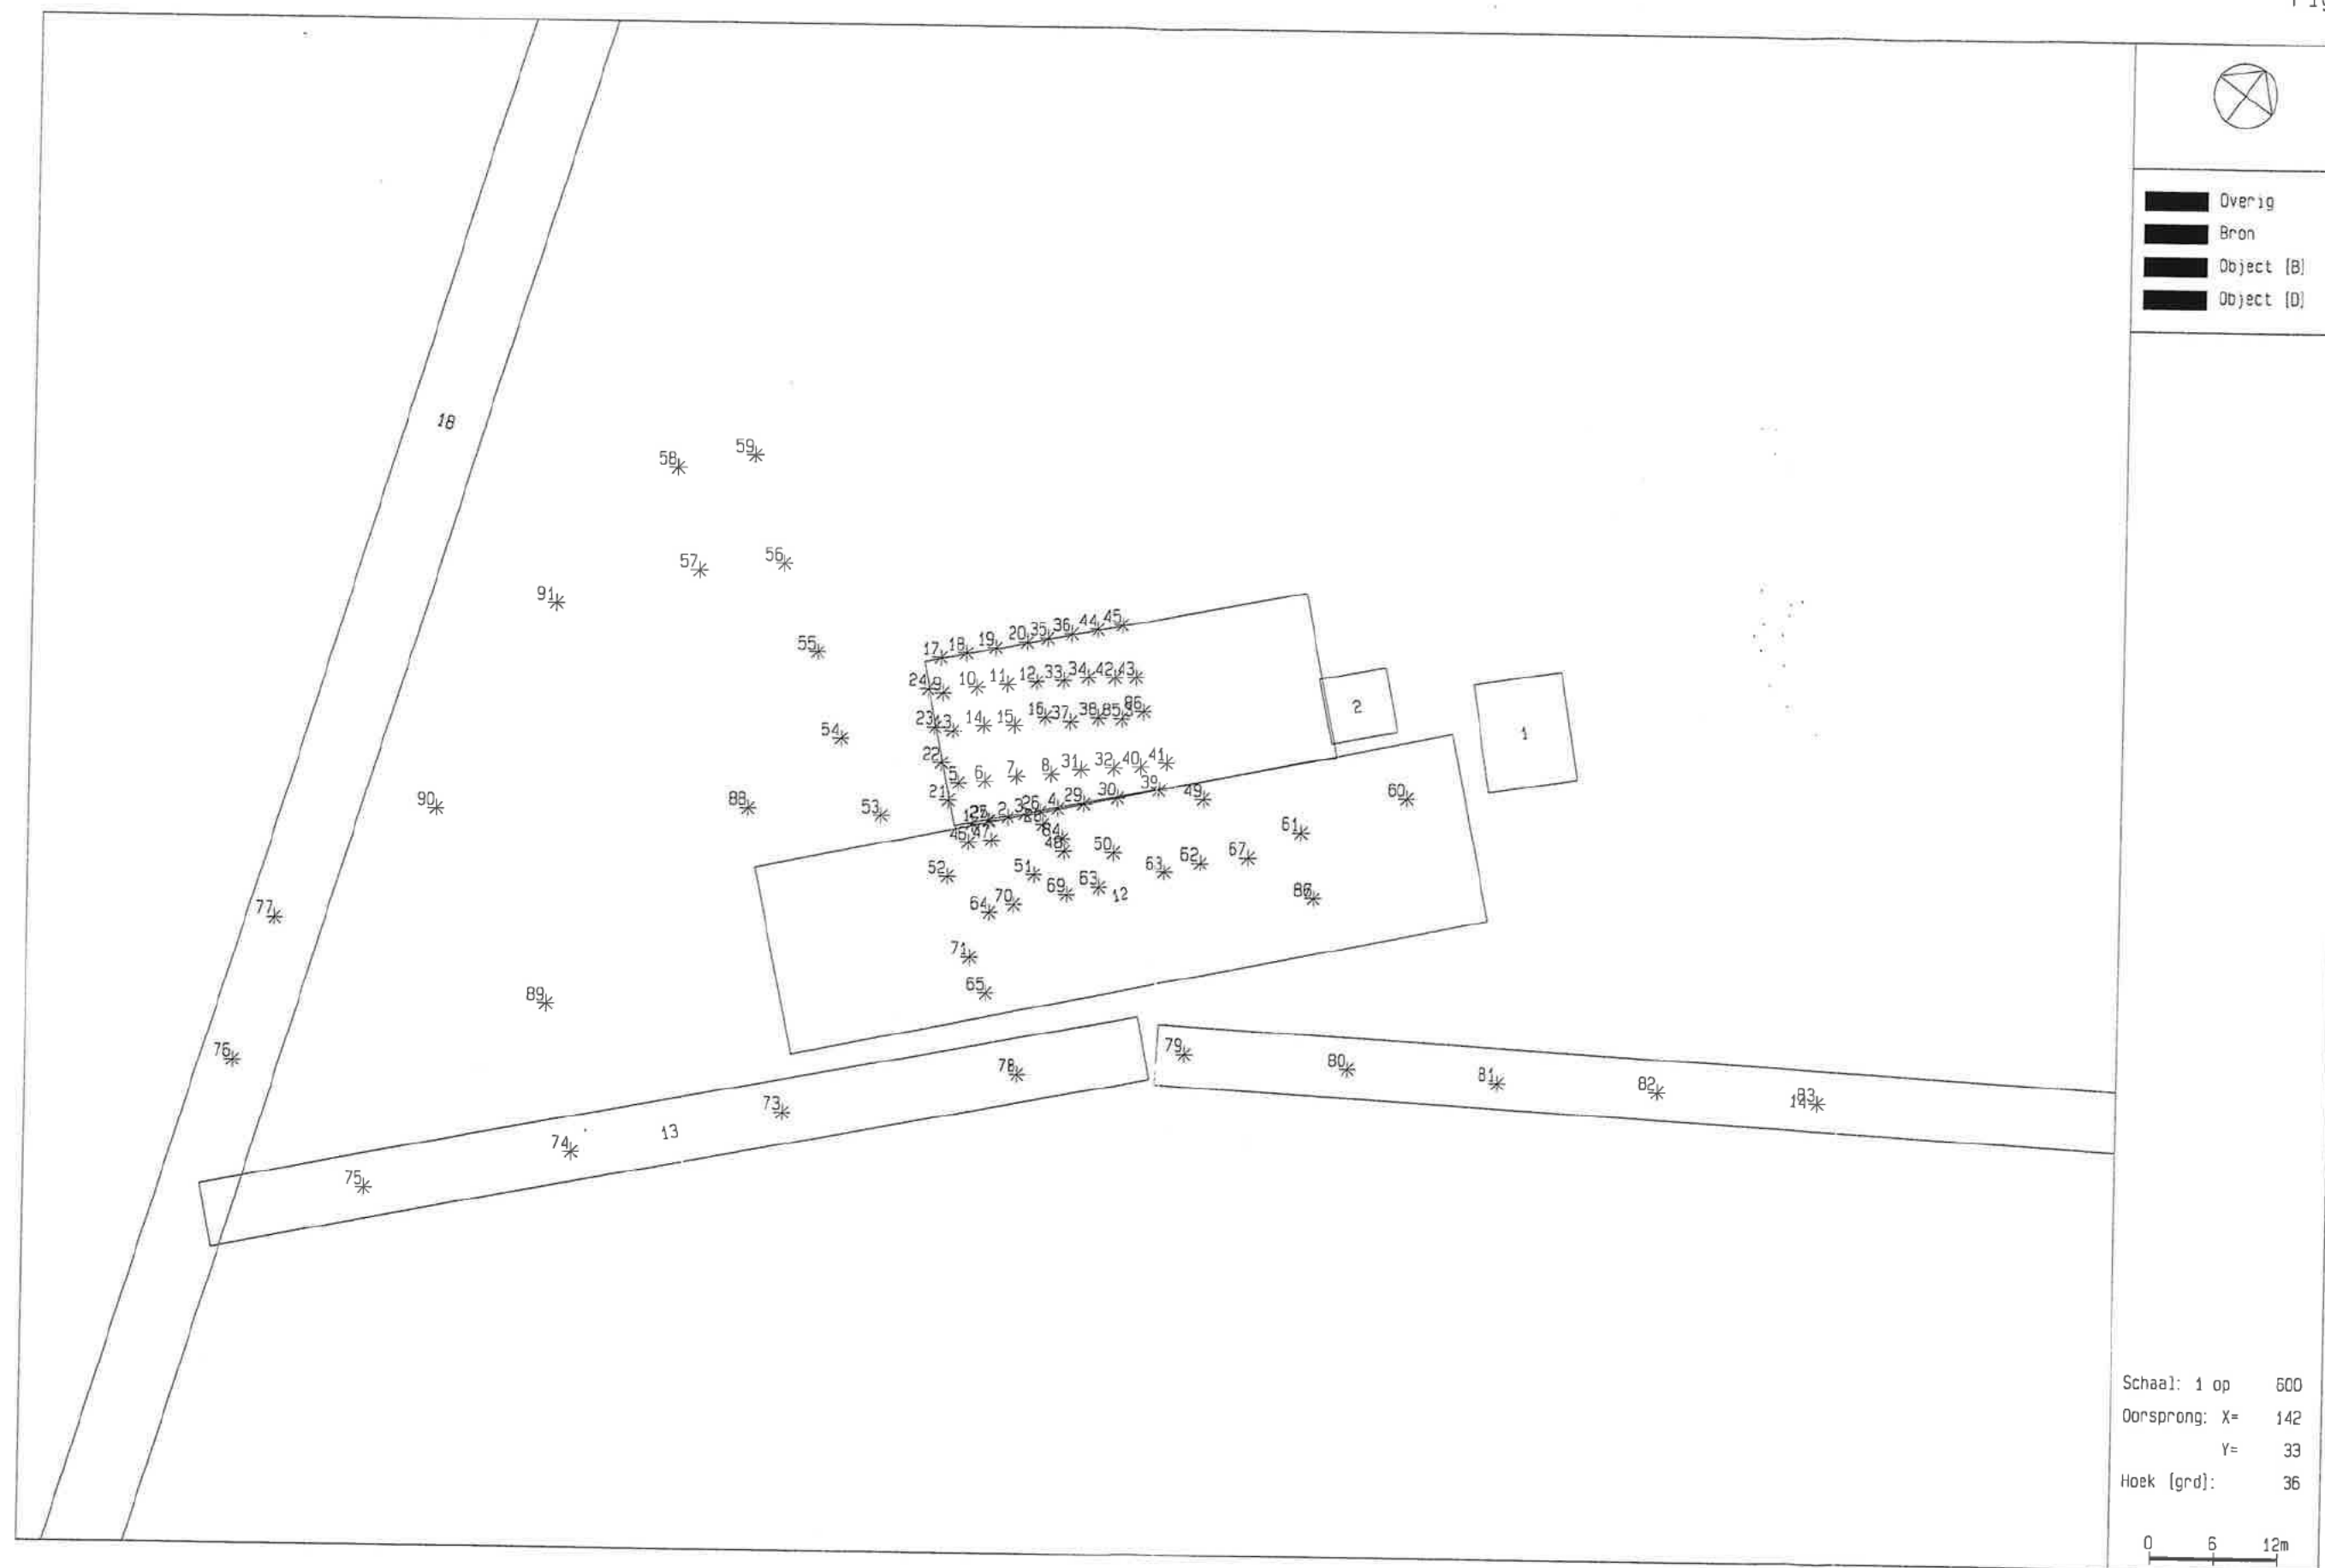


Objecten, meetpunten en geluidsbronnen

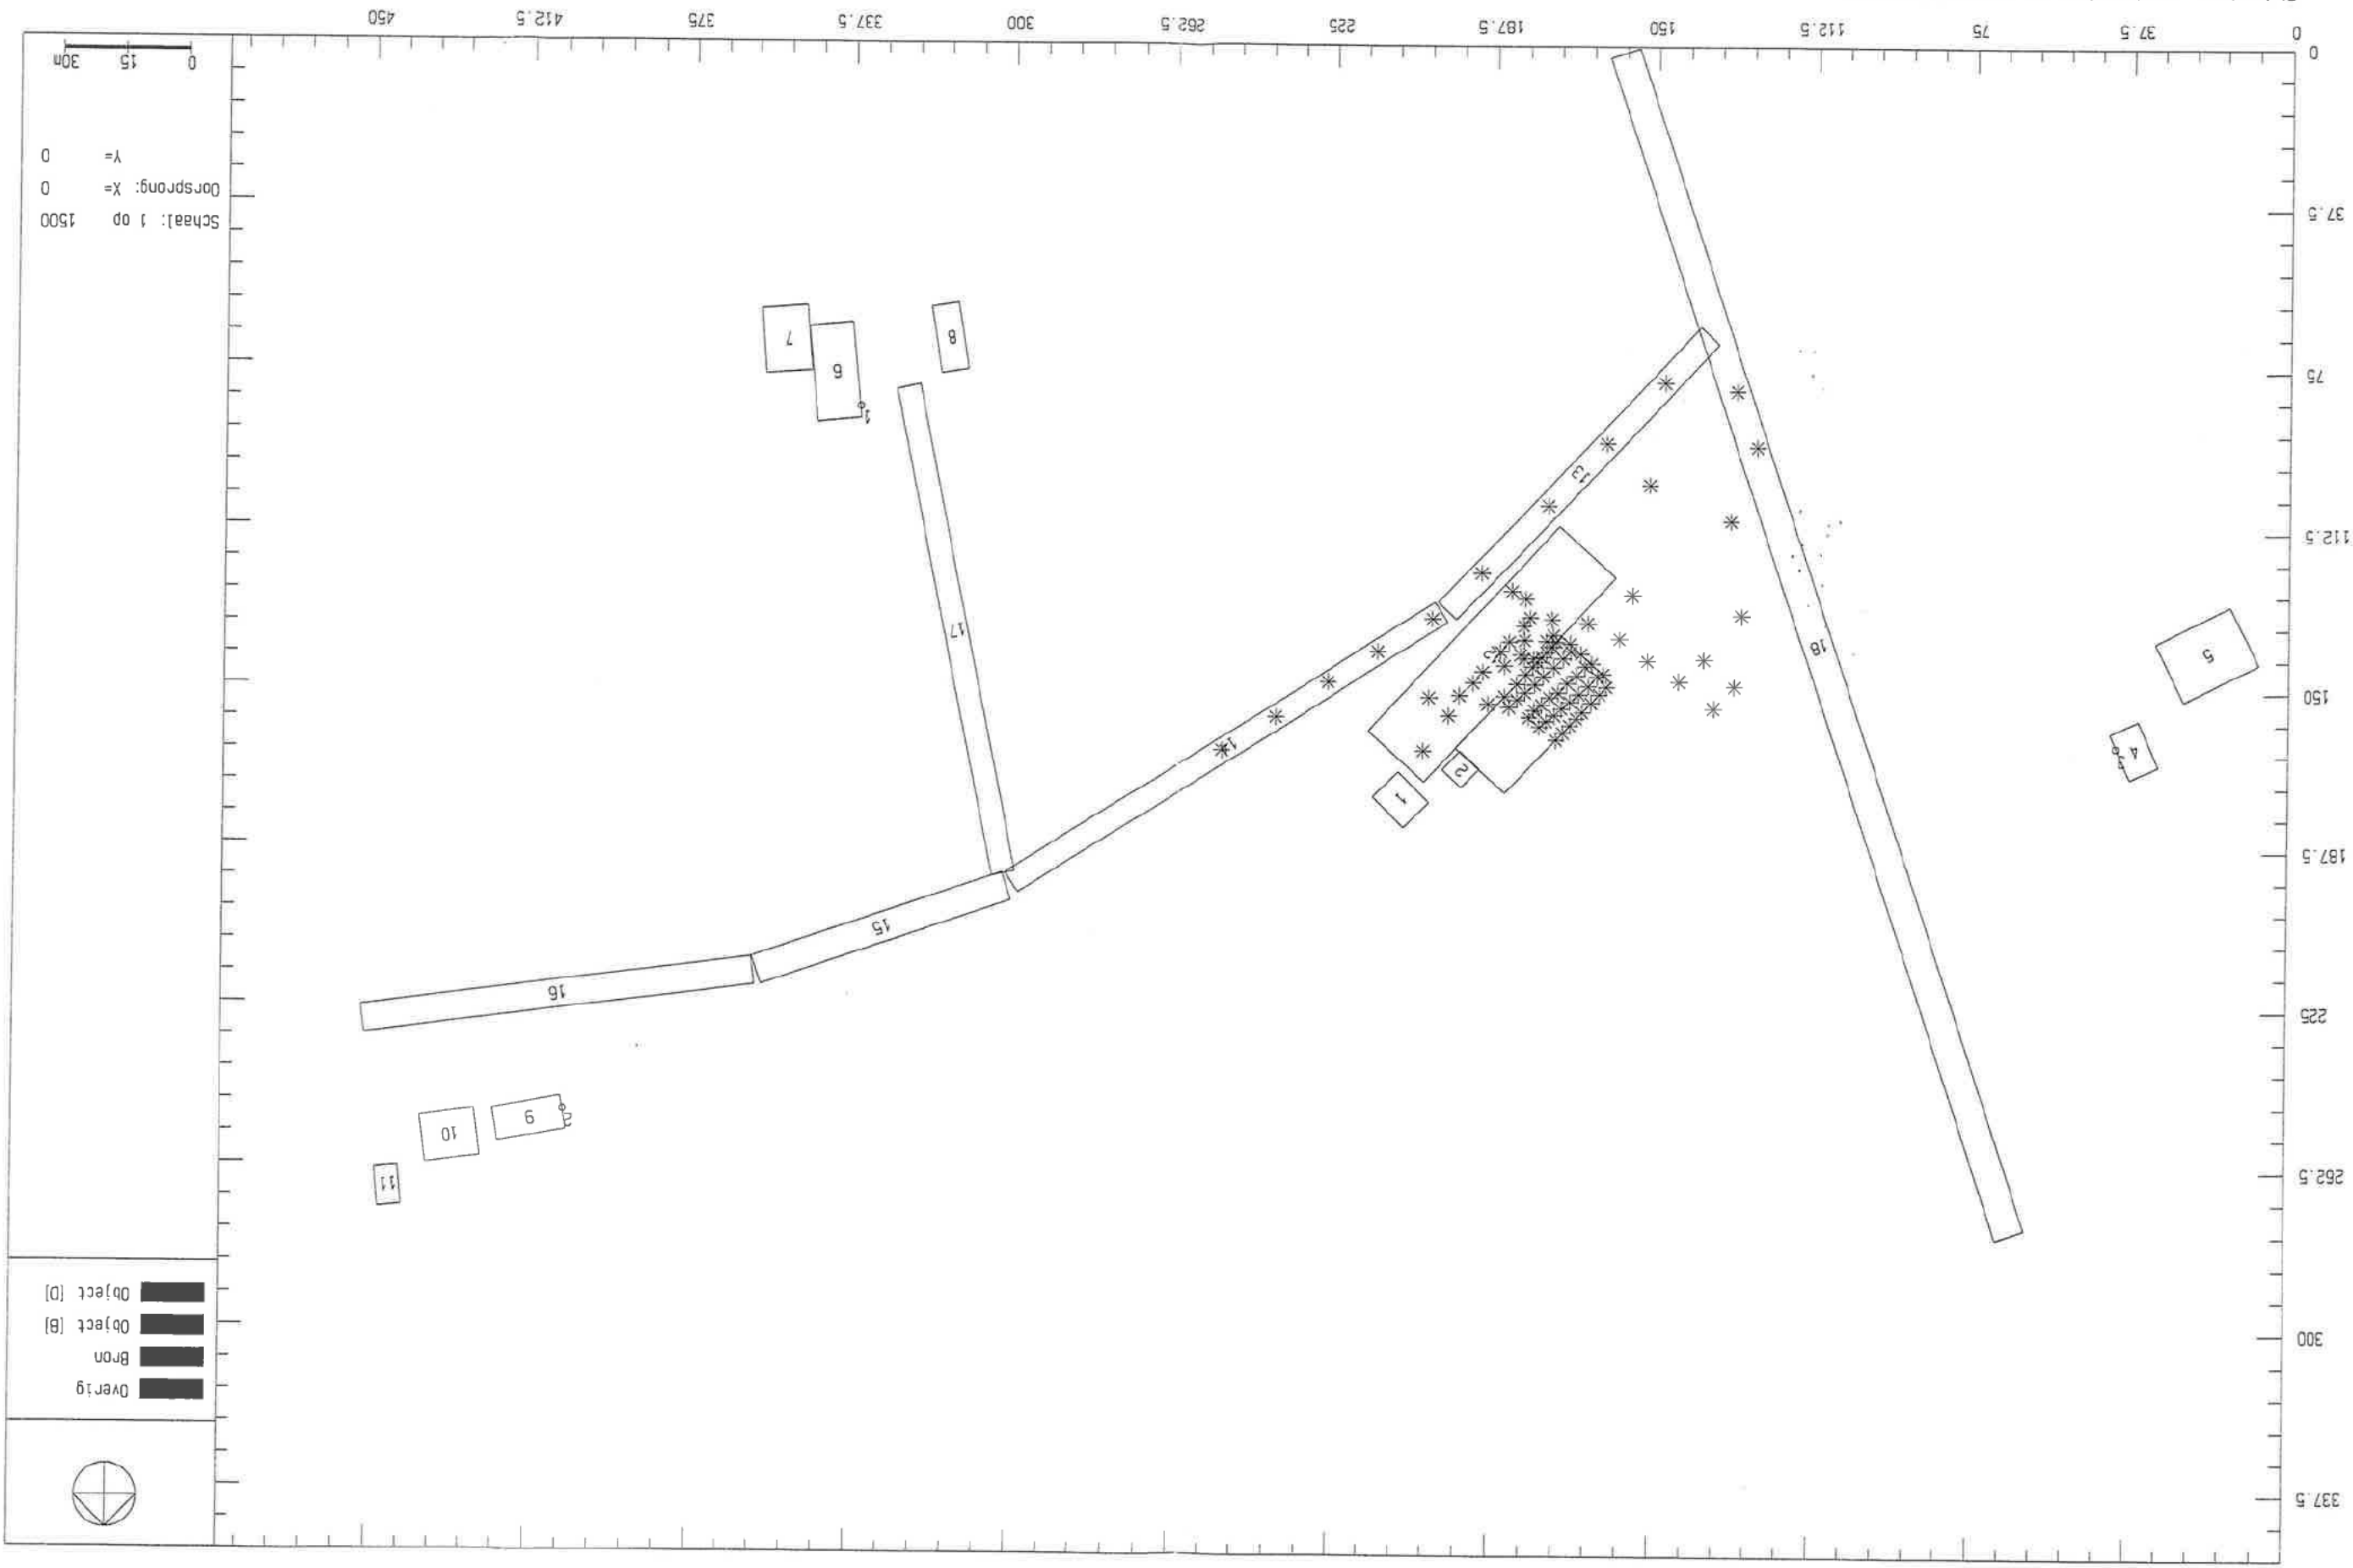


Objecten, meetpunten en geluidsbronnen

PLATE GROND


SCHAAL 1:200


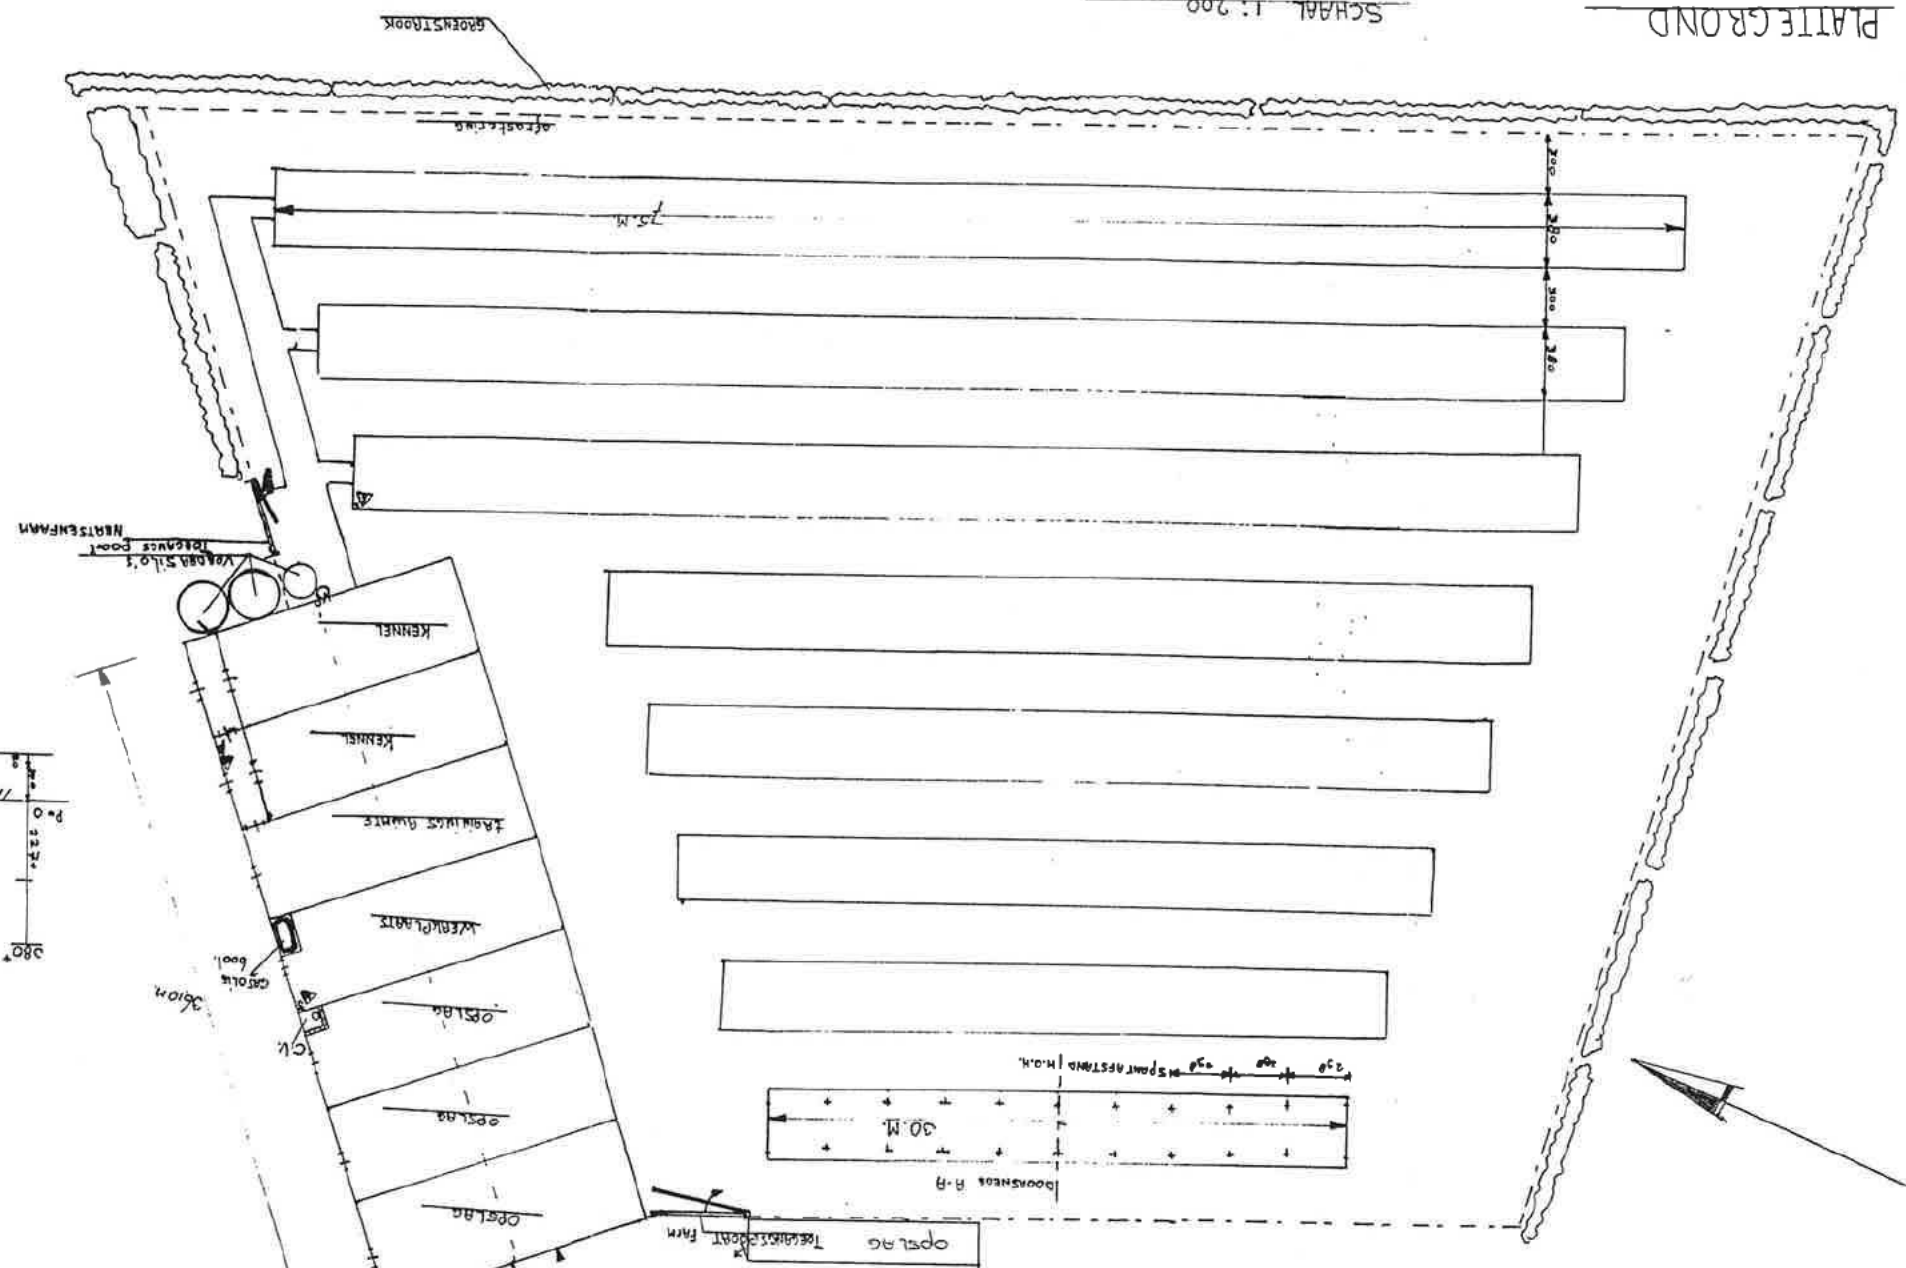


DOORSNED E A-A

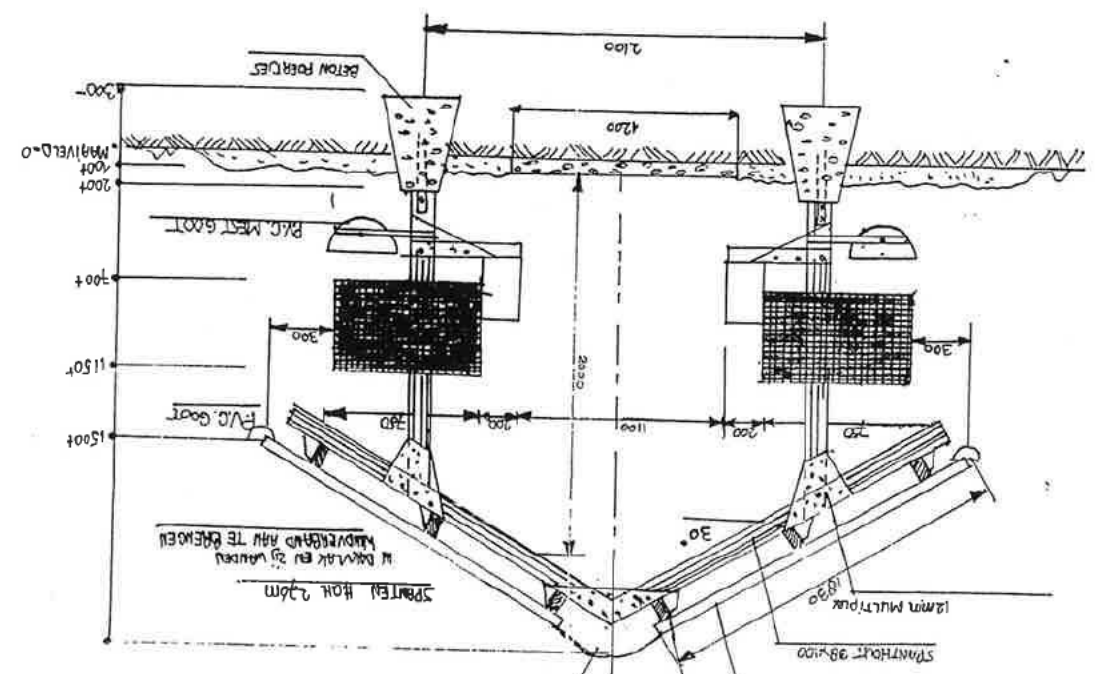

SCHAAL 1:100

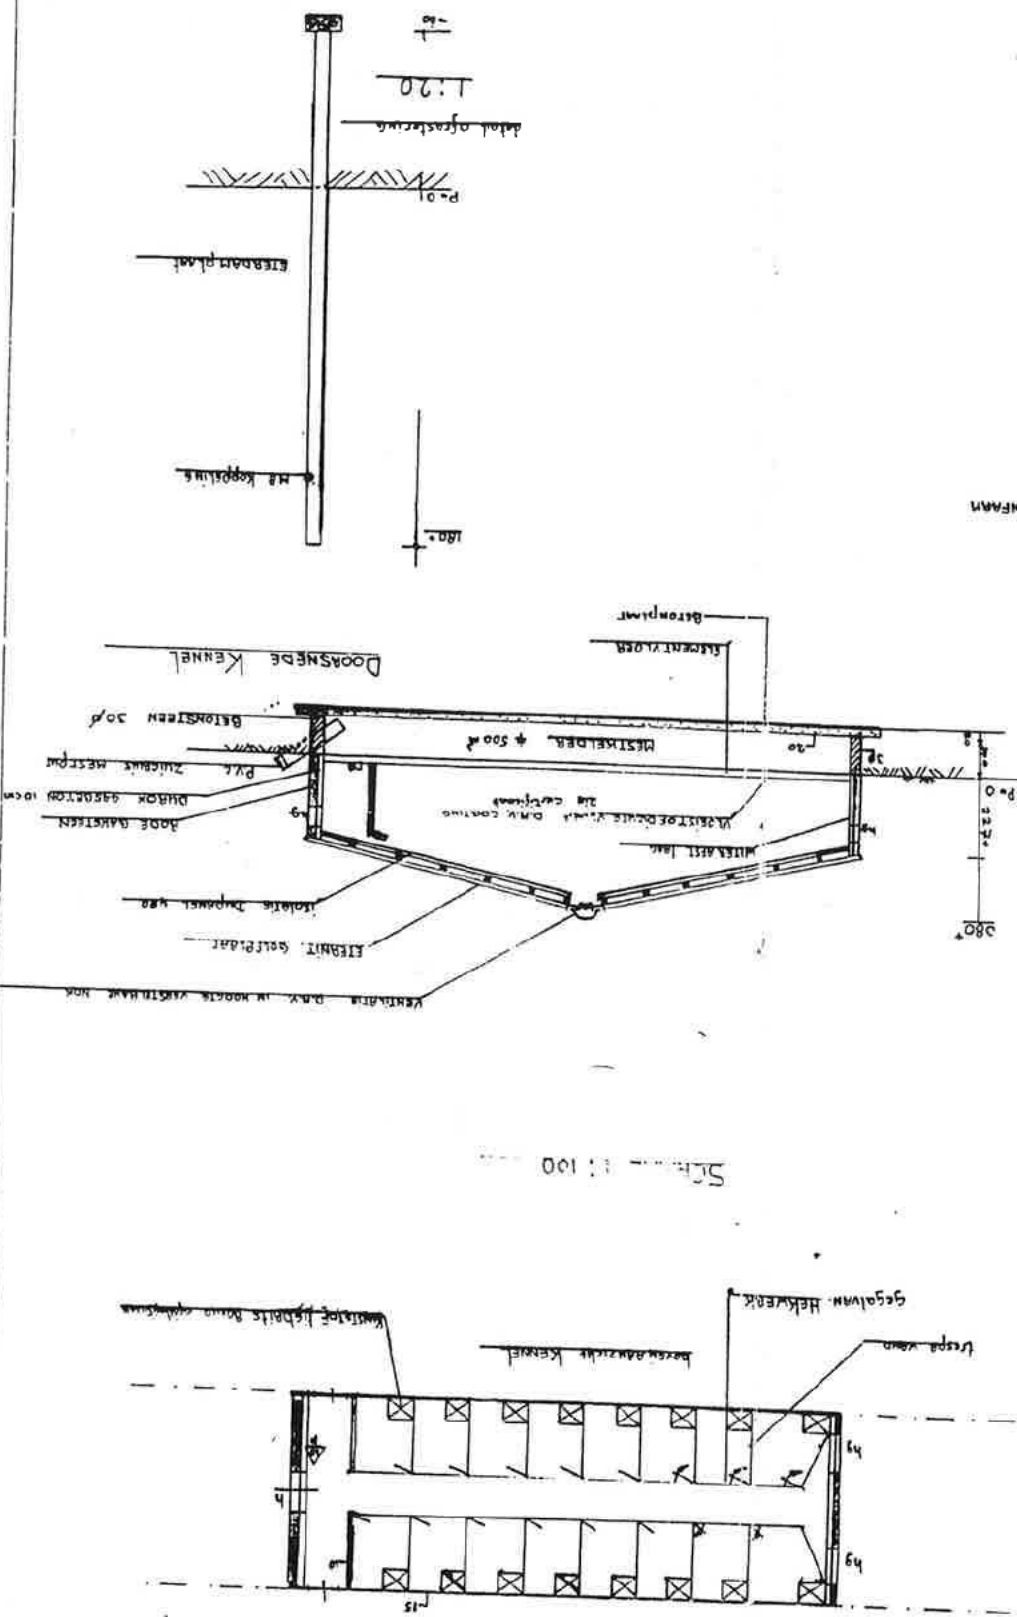

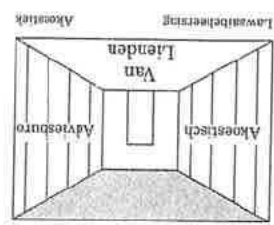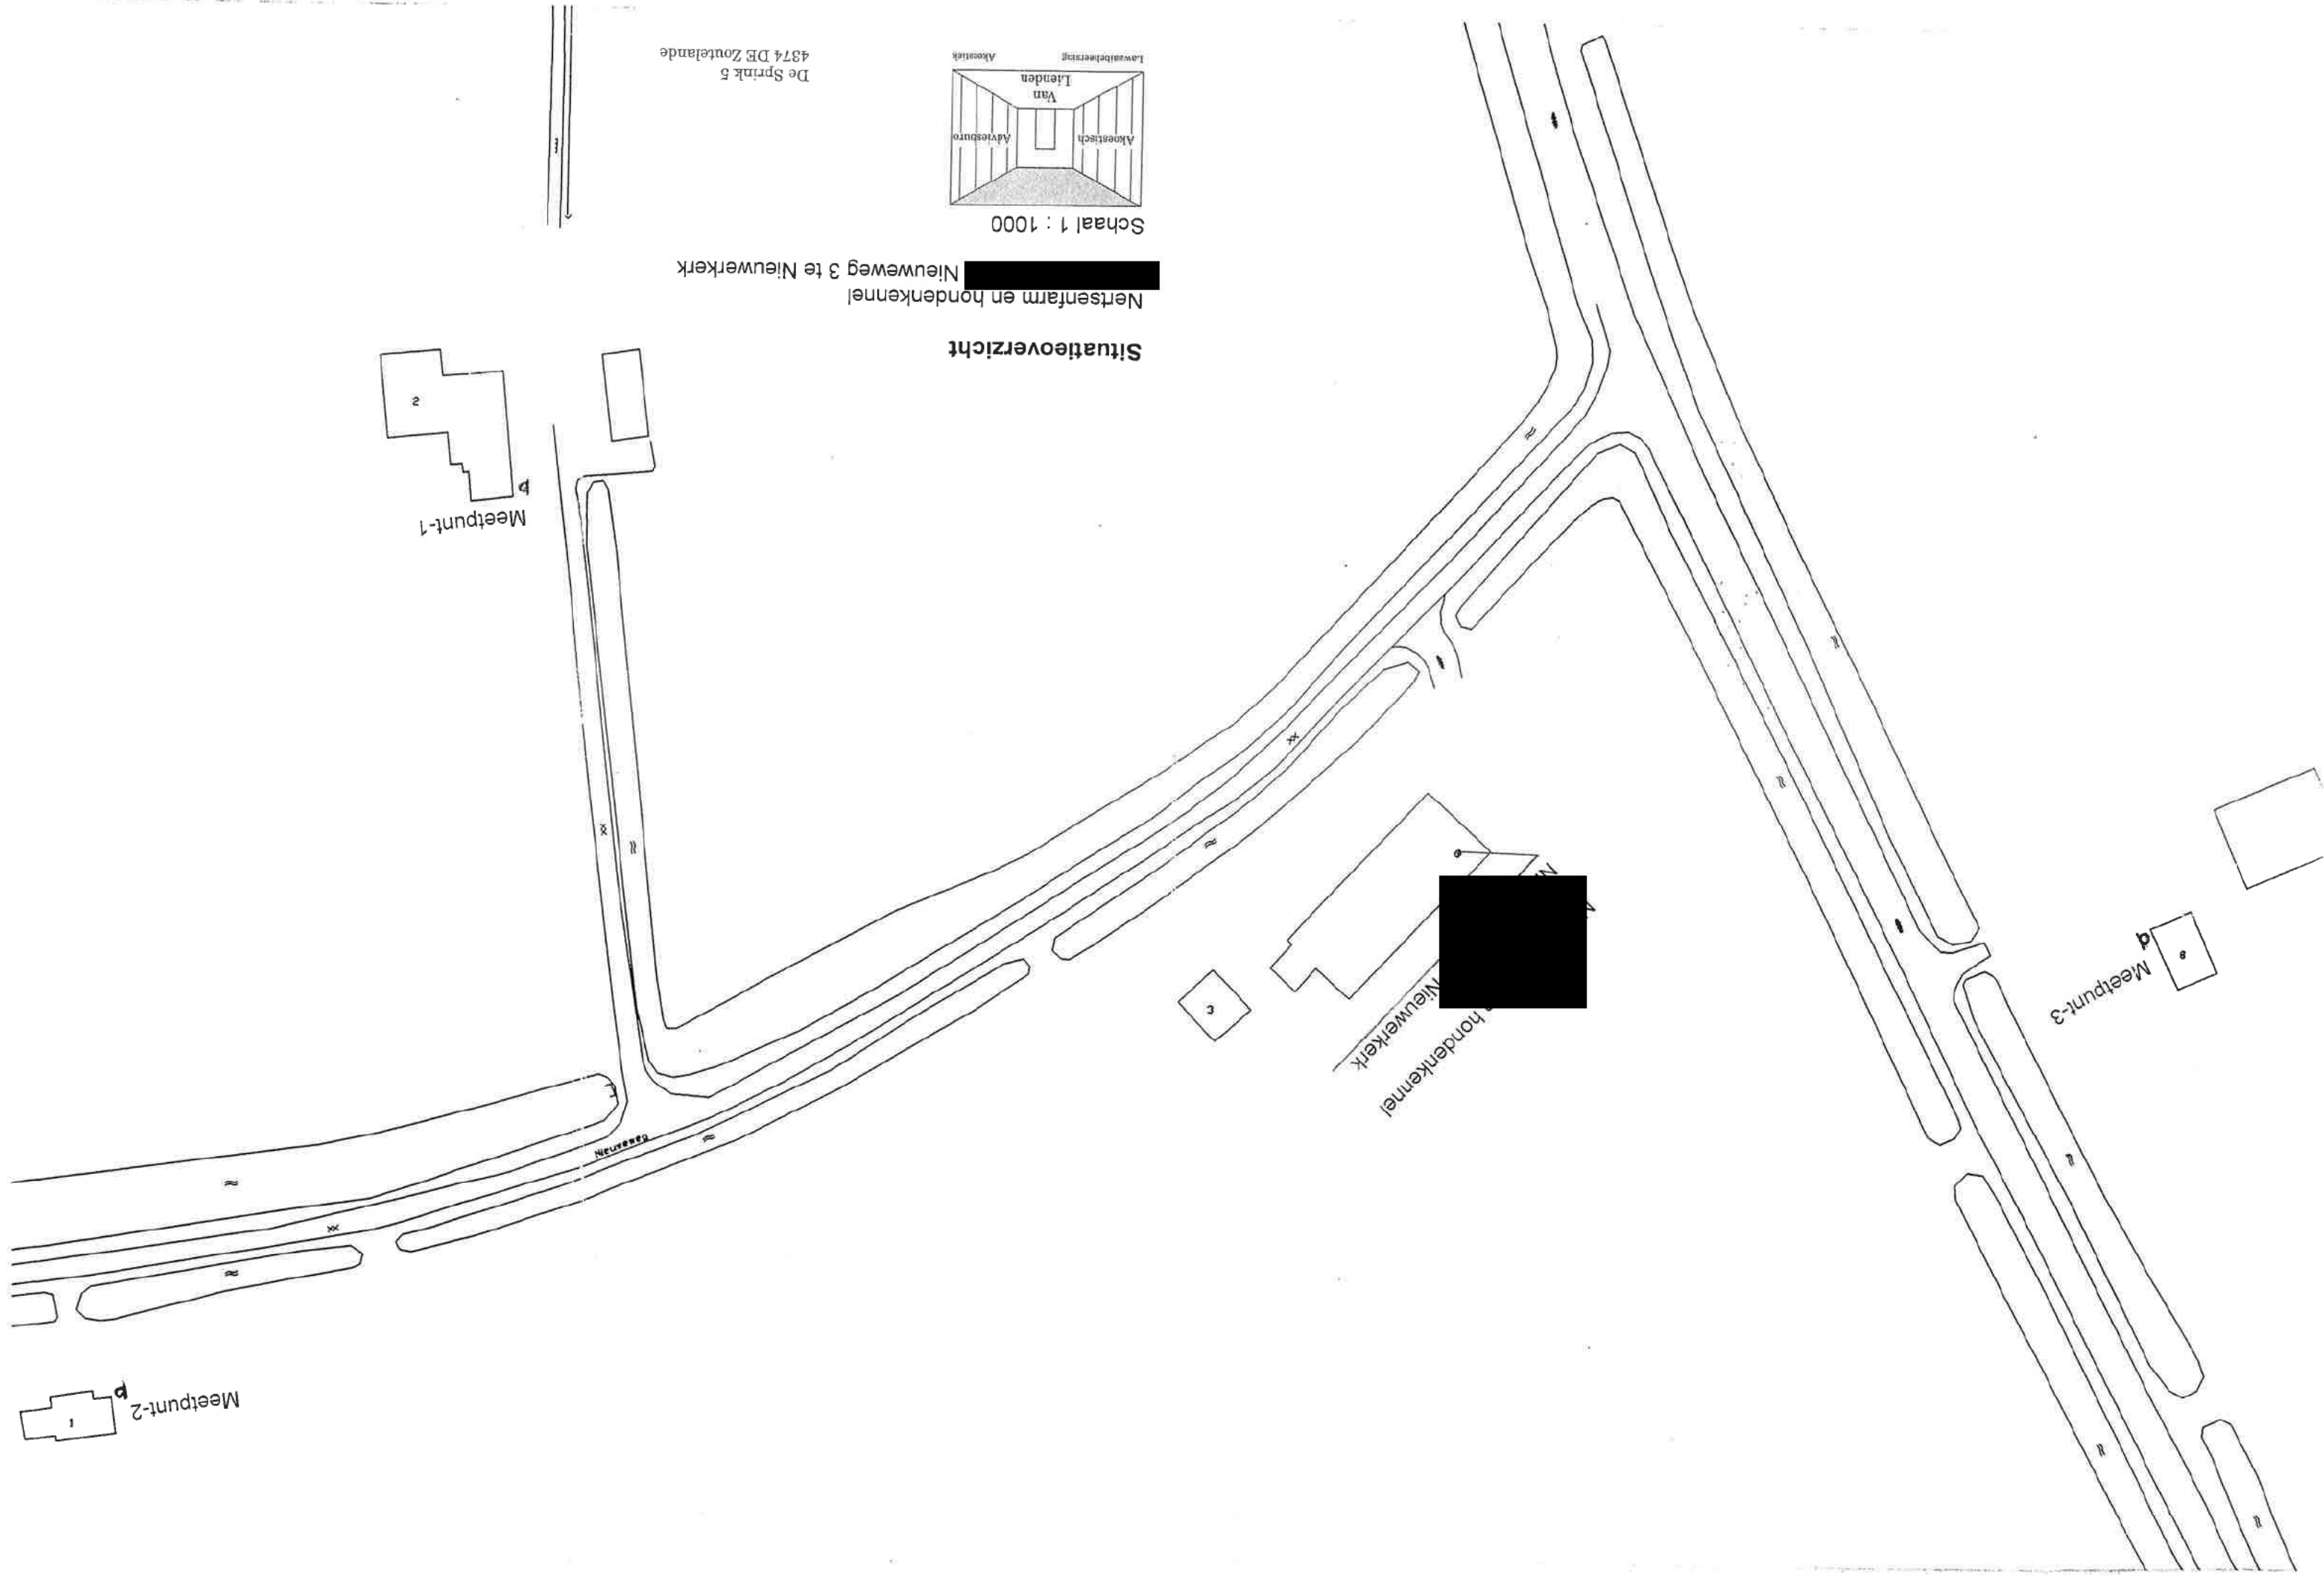

Schaal 1 : 1000

De Sprink 5
4374 DE Zoutelande

Situatieoverzicht

Nertsenfarm en hondenkennel
[redacted]
Nieuweweg 3 te Nieuwerkerk

