



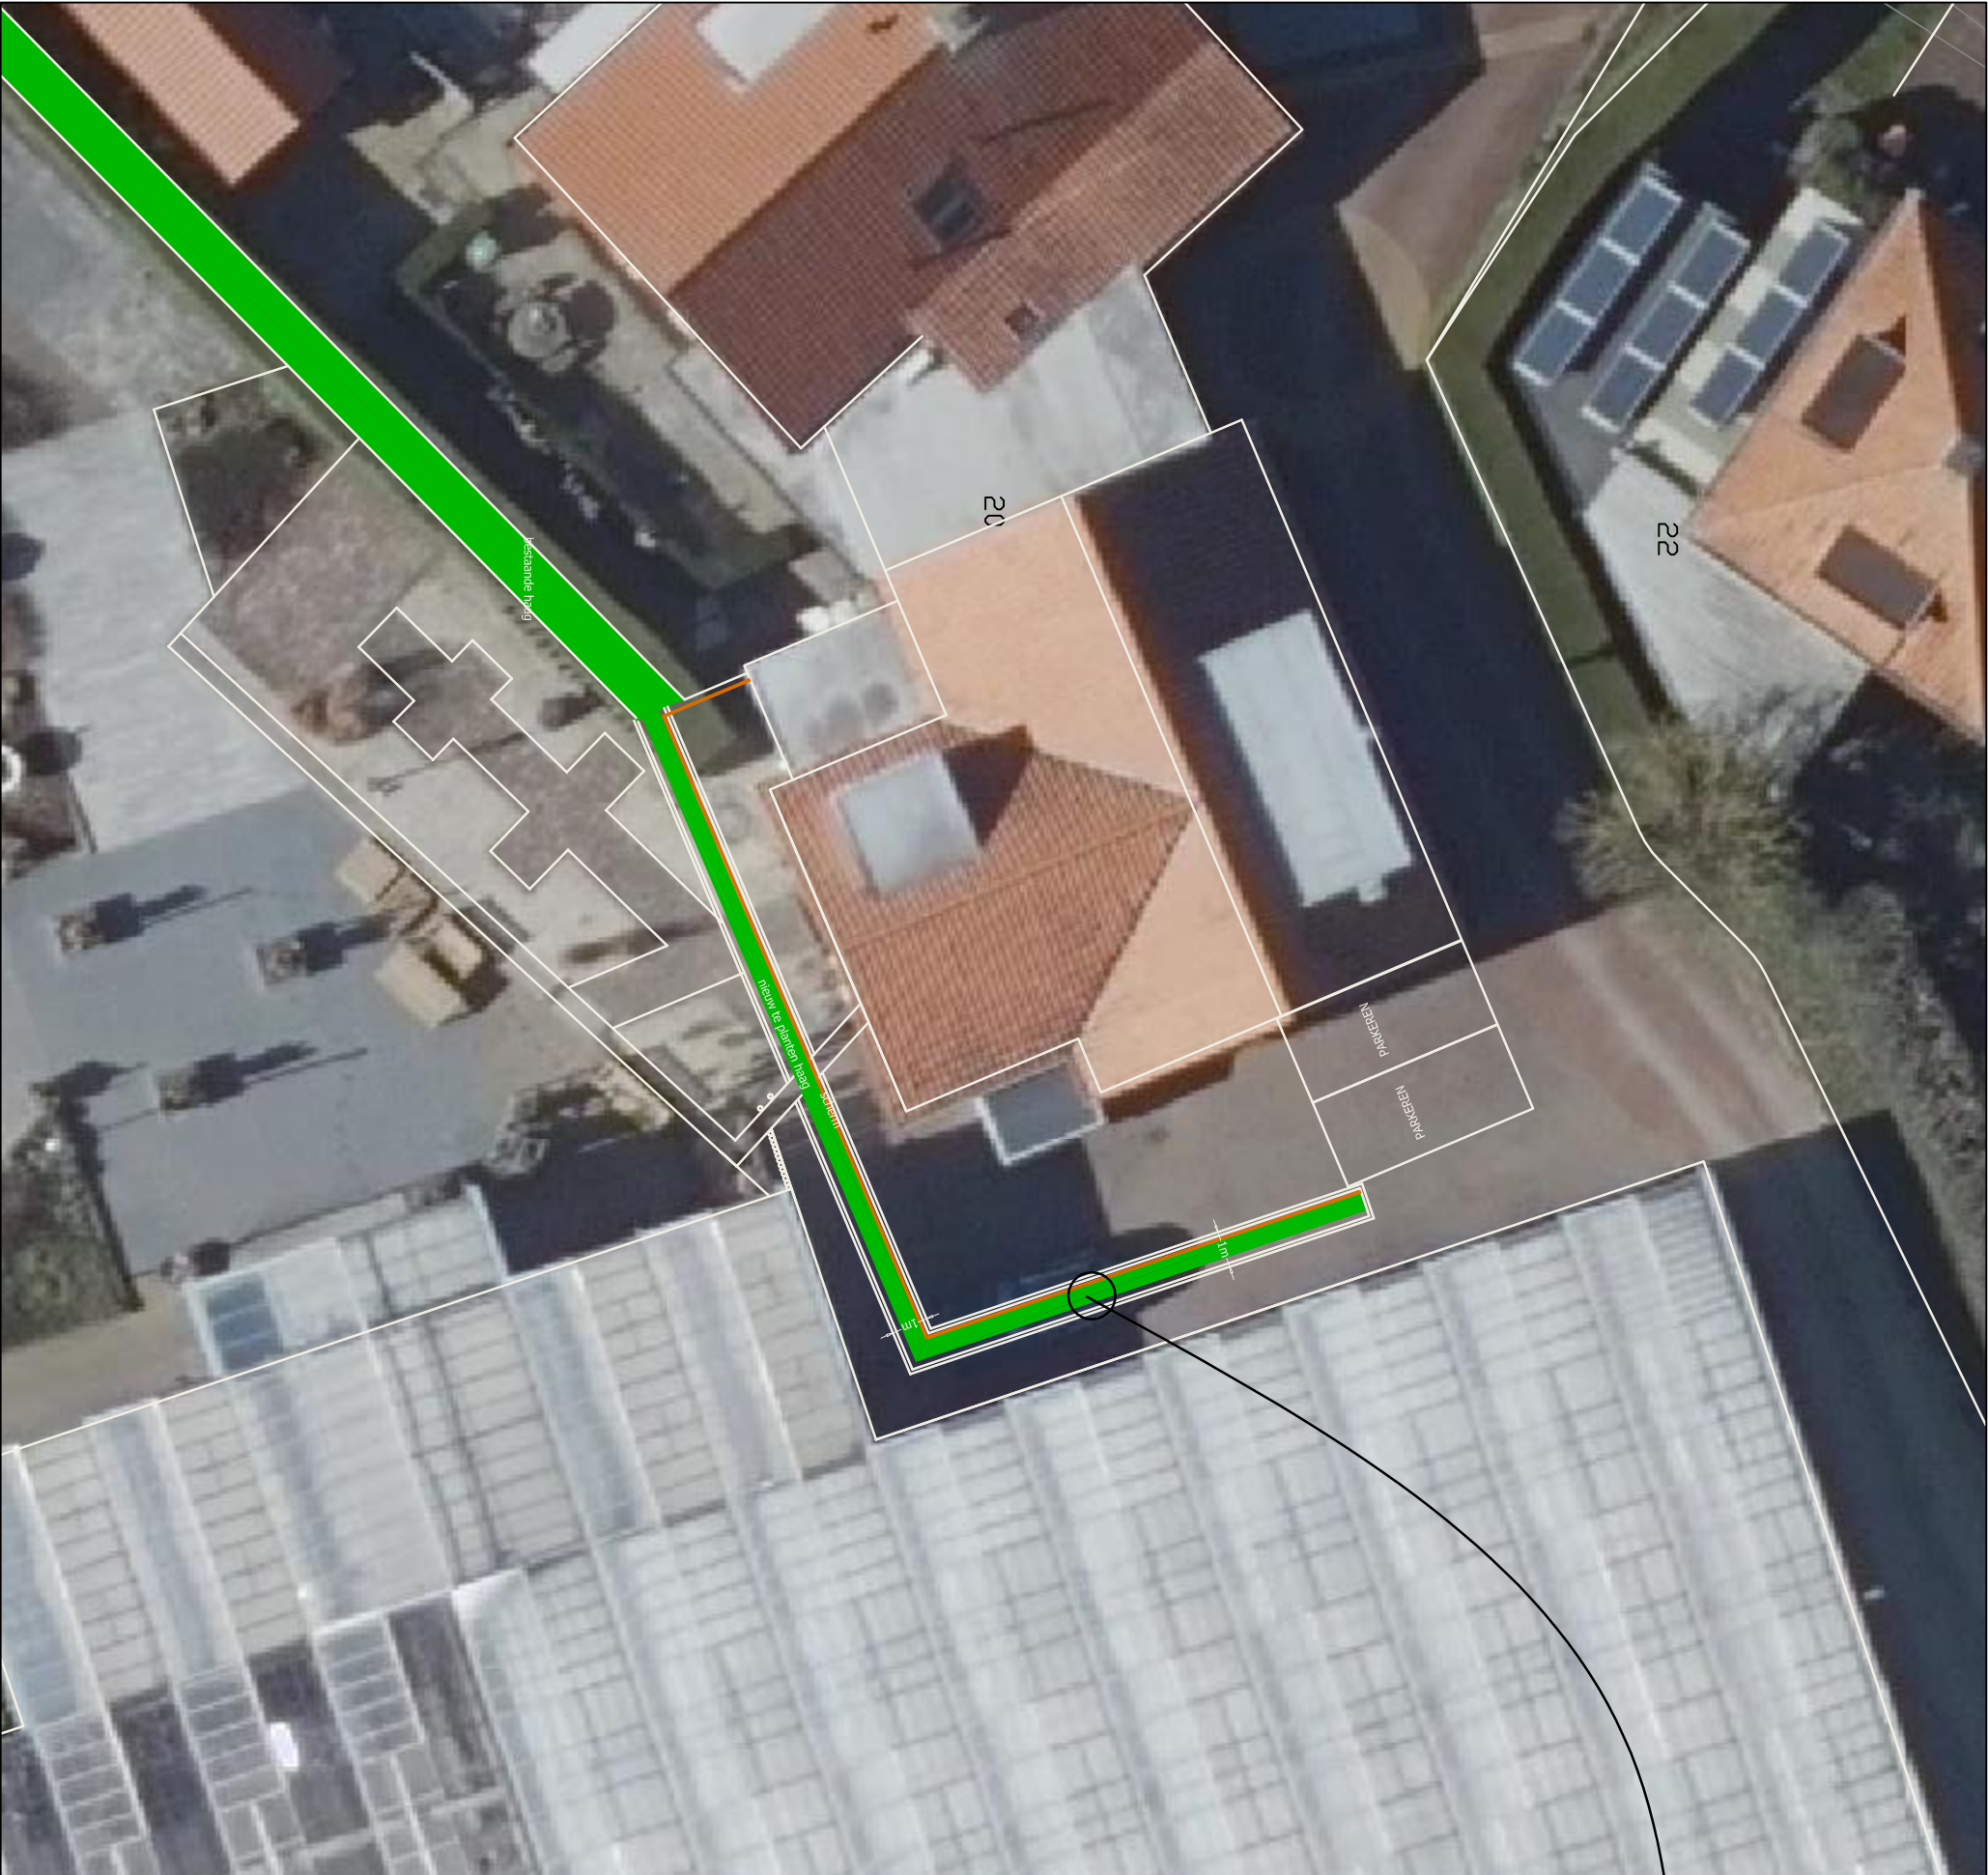

Technische eigenschappen Bamboe geluidsscherm:

- Maximale bouwhoogte: 3 meter (mogelijk met andere funderingsmethode)
- Geluidsisolatie EN1793-2: Rw=25dB (a)
- Optioneel: aan één zijde geluidsabsorptie EN1793-1 Dia = 6dB (a) - variant SK-80
- Paneelgewicht: 30-35 kg/m²
- Maximale paneelbreedte: 250cm (bij 1+1=50cm)
- Maximale paneelhoogte: 150cm (bij B=250cm)
- Paneeldikte: 5cm - 9cm
- Fundatie: PE 80-120 palen
- Materiaal: uitvoering met aan beide zijden bamboestokken
- Uitvoering stalen frame: verzinkt of gespoelcoat (meerprijs)
- Varianten: DR-50 en SK-80 (zie brochure voor meer informatie)

Plantijst:
Cupressocyparis leylandii 100 / 125
lengte aan te planten ca 30 m
aantal per ml 2,5 stuks

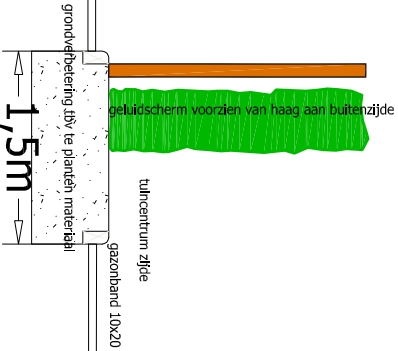

211138 . Renesse Laone 20
situatie dd 01 november 2021

Kadastrale gemeente Westerschouwen
sectie H
perceel 1073
schaal 1:200 / 1:1000
plaatselijk bekend Laone 20 te Renesse