


A
rampweg

voetpad

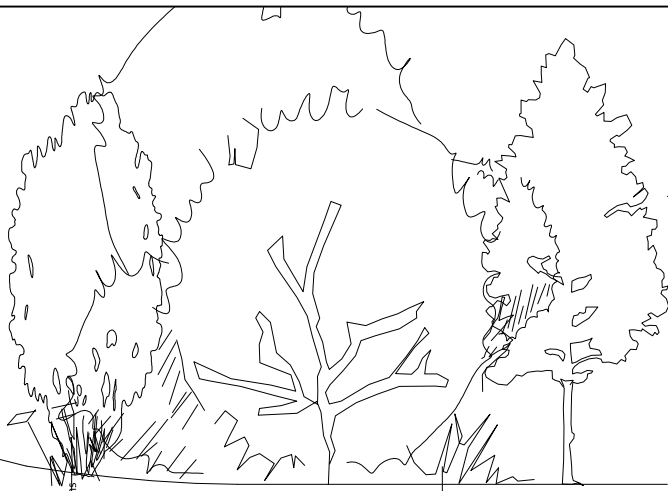

10m



A1

B



parkeerterrein



10m



Bos villa's

1. bestaande rand elzen buiten eigendoms grens
2. bestaande randbeplanting van 10 meter breed langs rampweg.
handhaven waar nodig aanvullen met streekeigen beplanting.
3. bestaande randbeplanting langs parkeerterrein.
handhaven waar nodig aanvullen met streekeigen beplanting
4. sloot oostzijde handhaven.
5. grenslijn akoestisch onderzoek

A

2

1

3

5

B

5/K001

1155
1096-H-1155
Opp = 382 m²

1157
1096-H-1157
Opp = 382 m²

5/K013

1156
1096-H-1156
Opp = 382 m²

5/K012

5/K014

1200

5/K019

1201
1096-H-1201
Opp = 345 m²

5/K021

1207
1096-H-1207
Opp = 374 m²

5/K023

5/K024

1194
1096-H-1194
Opp = 368 m²

1206
1096-H-1206
Opp = 311 m²

5/K0

1195
1096-H-1195
Opp = 312 m²

5/K022

5/K026

Vakantiepark Zonnedorp

Korte Moermondsweg 5

4325 LB Renesse

januari 2023

schaal 1:500

formaat A3