T6.2 - Deel 4

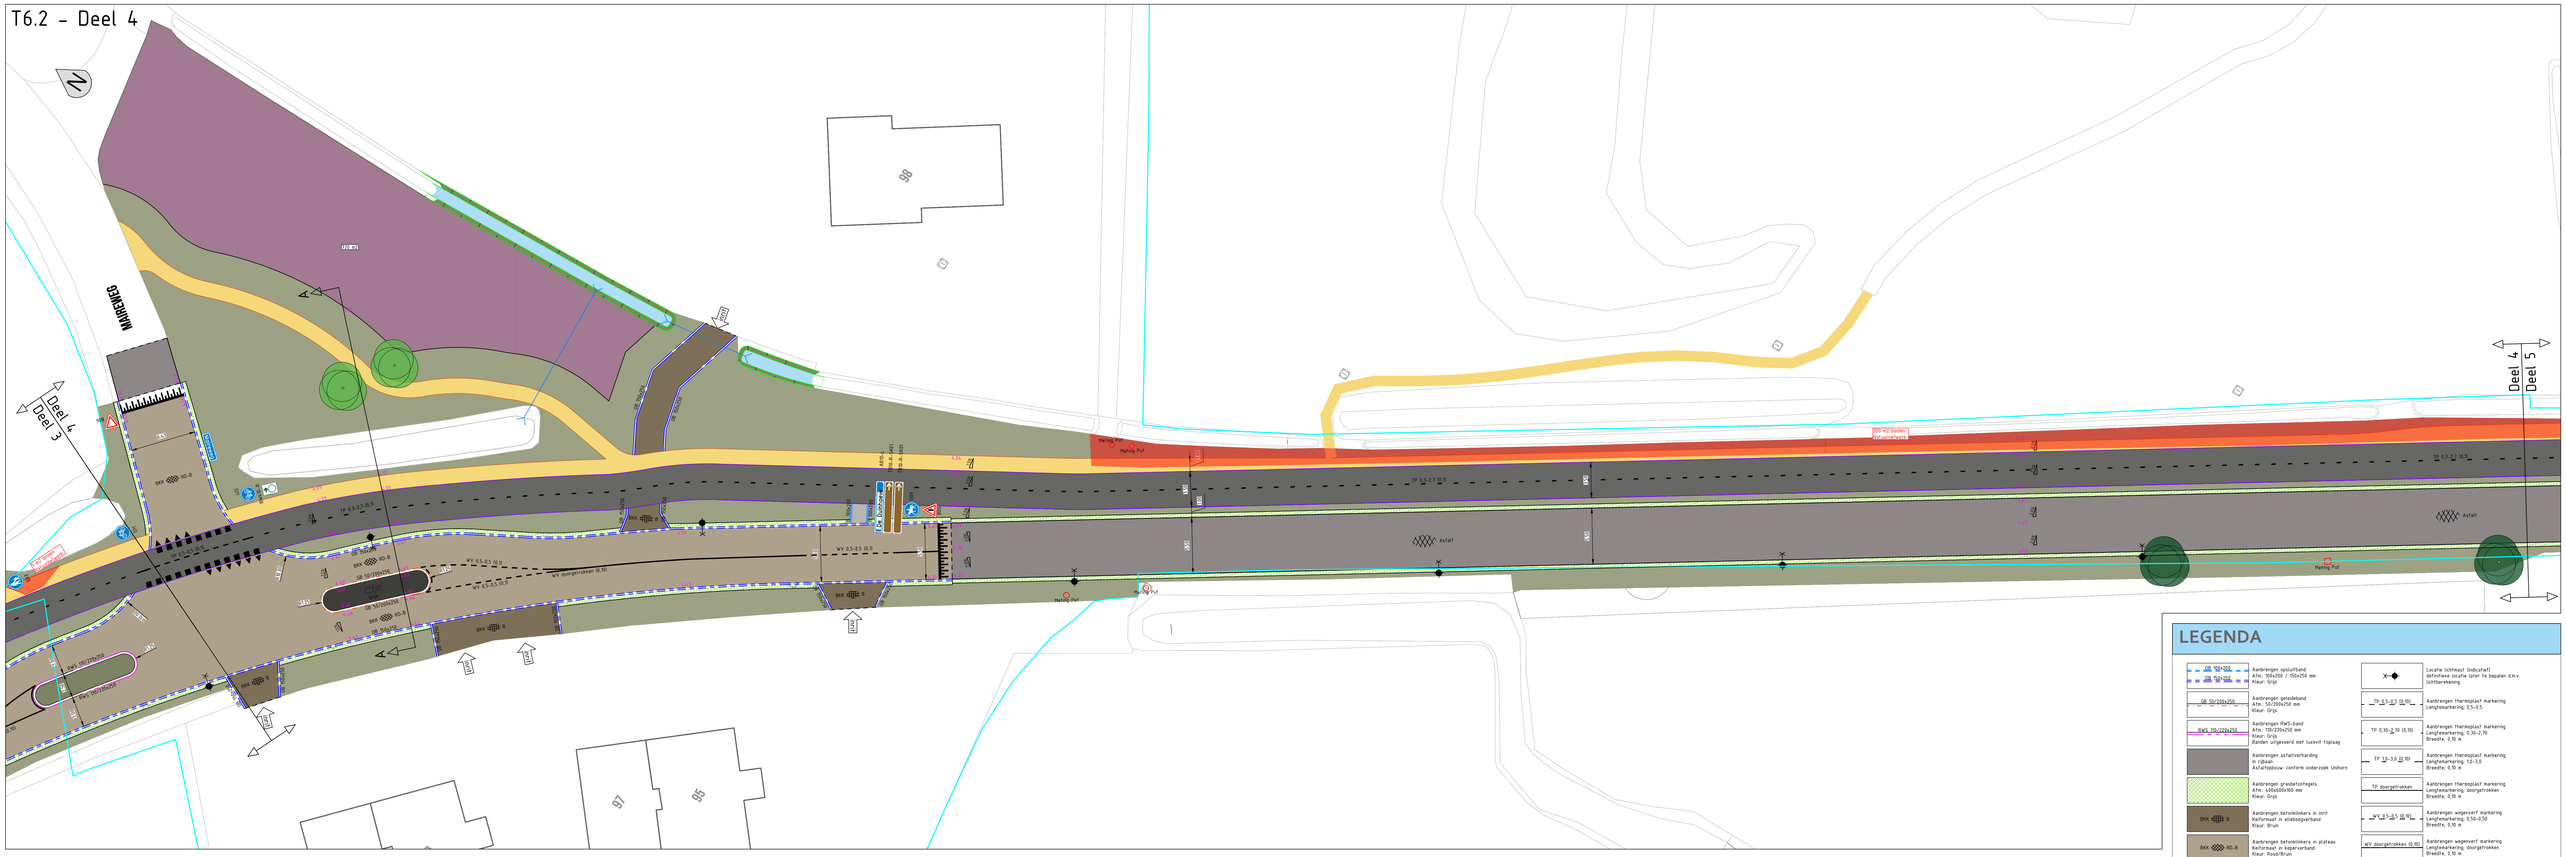
MARIENWEG
Deel 4
Deel 3
Deel 4
Deel 5
Asfalt
Hering Put
BKK RO-B
GB 50/200x250
RWS 110/220x250
WV doorgetrokken (0.10)
WV 0.5-0.5 (0.9)
TP 0.3-3.7 (0.1)
Fietsoversteekplaats
Fietsoversteekplaats
Fietsoversteekplaats