


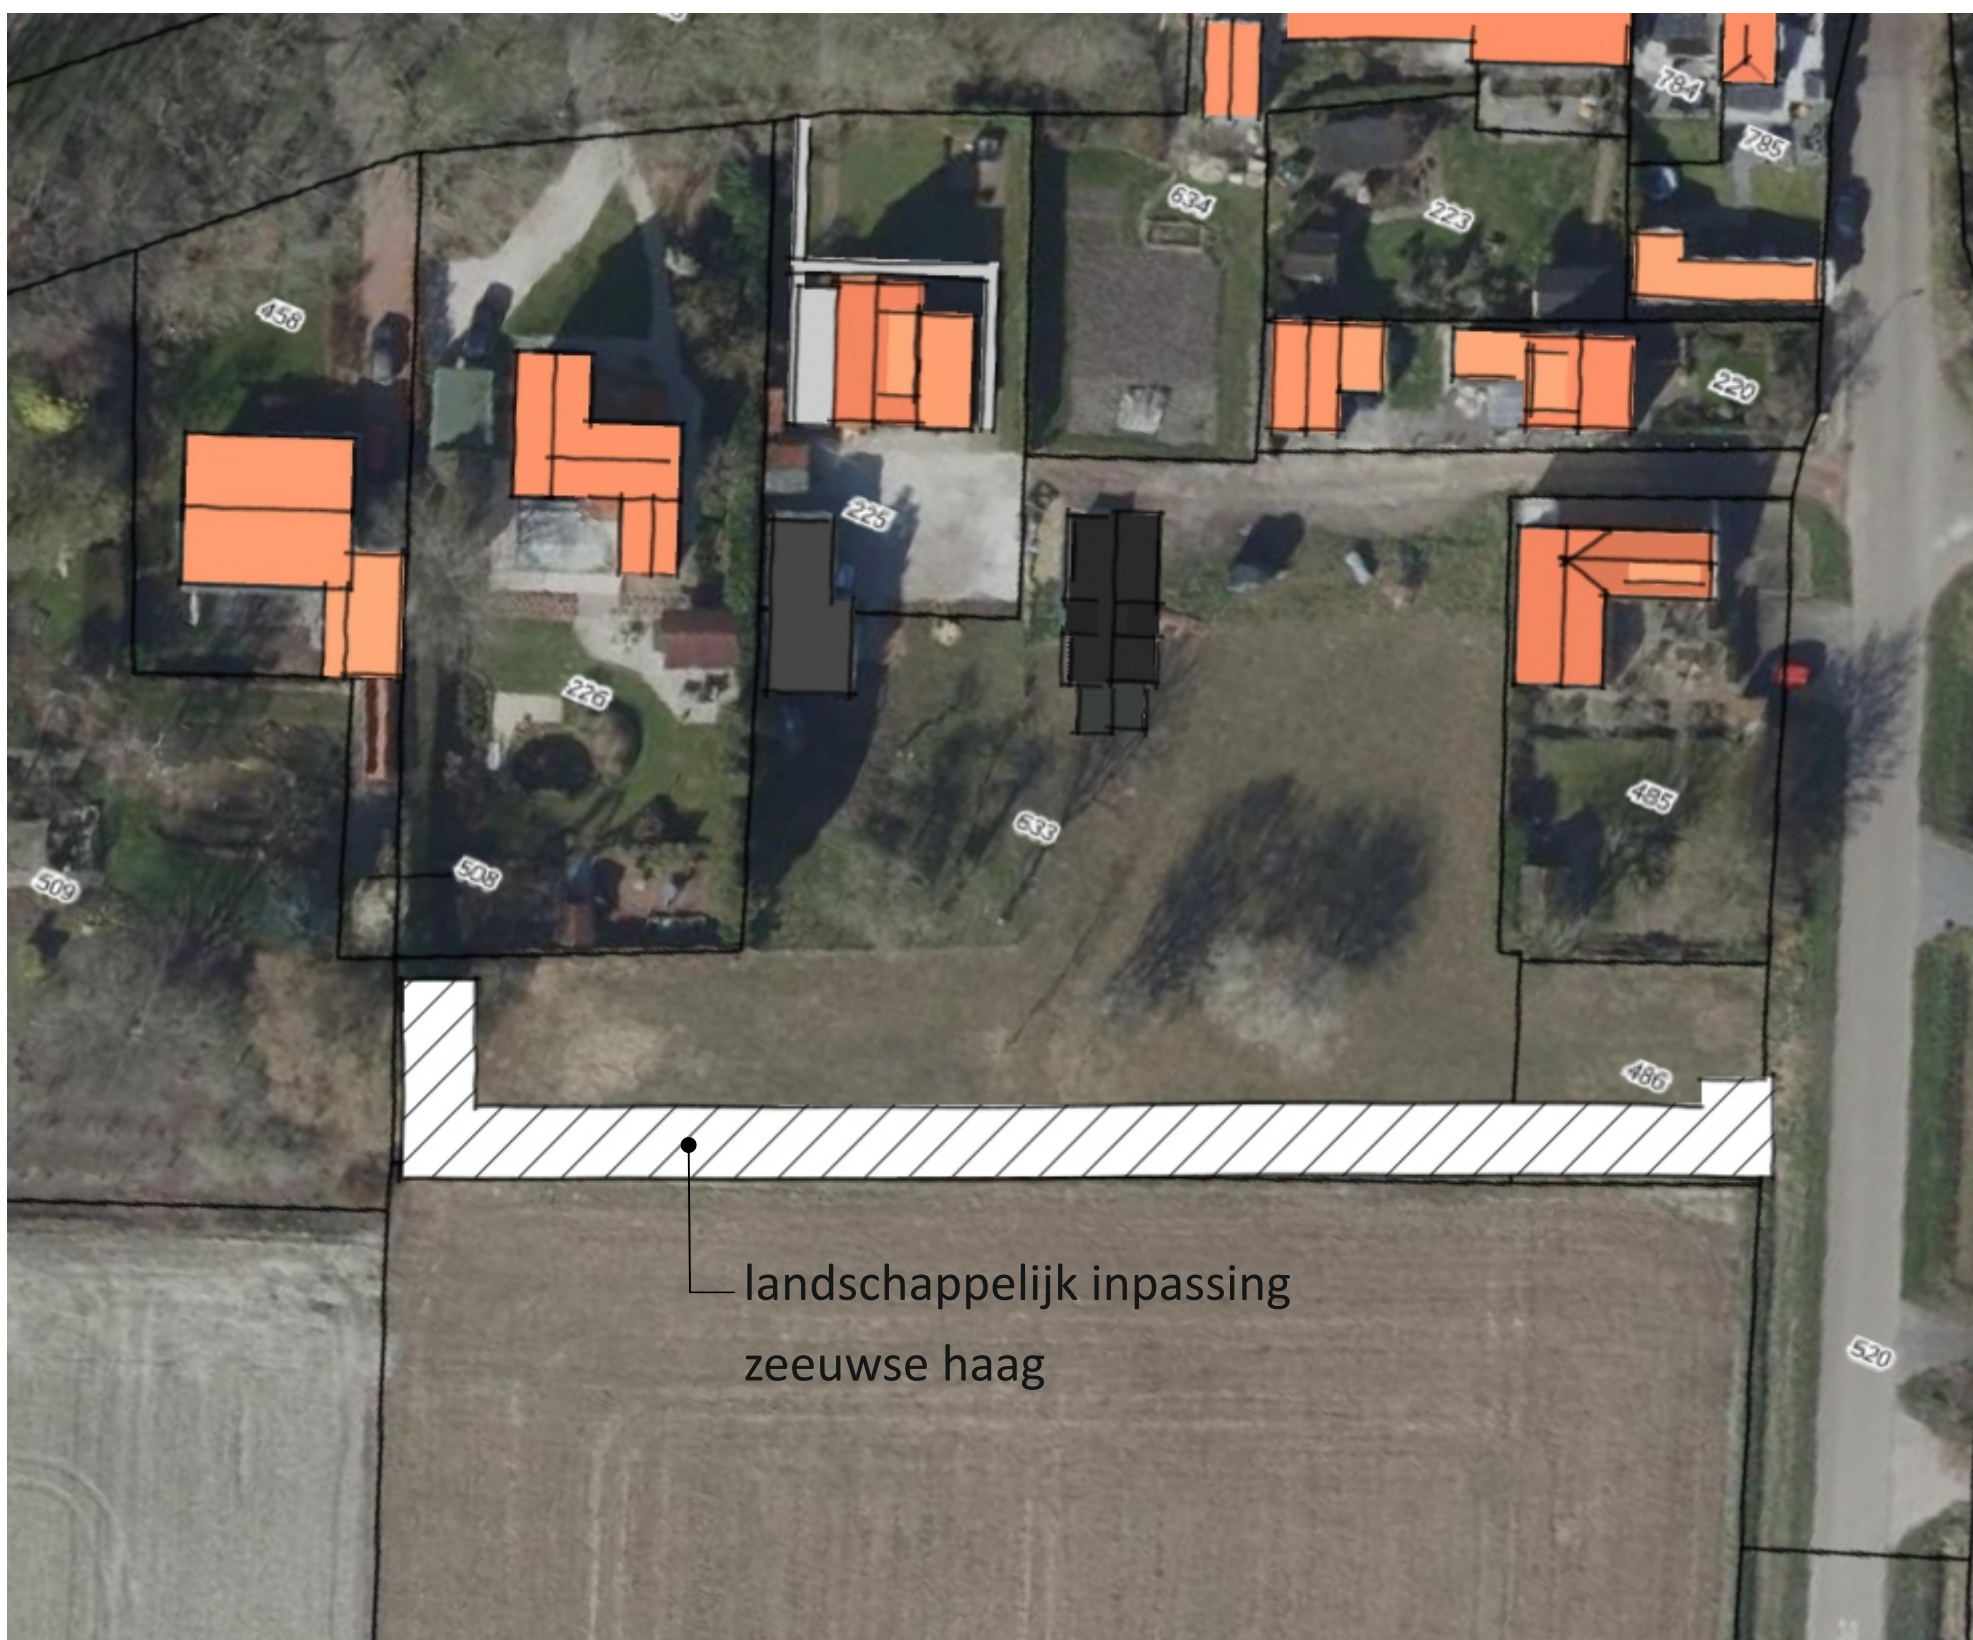

LANDSCHAPPELIJK INPASSING i.v.m. spuitzone

Sortiment beplanting (zeeuwse haag)

landschappelijk inpassing

eigenschappen t.b.v. functionaliteit
spuitzone :
minimale breedte plantstrook : 3.00 m
Minimale hoogte volgroeide beplanting: 2.0 m

Crataegus monogyna	Meidoorn	40%
Prunus spinosa	Sleedoorn	20%
Acer campestre	Veldesdoorn	20%
Viburnum opulus	Gelderse roos	2%
Fagus sylvatica	Gewone beuk	2%
Ligustrum vulgare	Gewone liguster	2%
Rosa canina	Hondsroos	2%
Sambucus nigra	Vlier	2%
Totaal struiken		100%

boomvormers
in beplanting


sortiment
zeeuwse haag
h= min 2.0 m

landbouwperceel

zeeuwse haag

prive

5 m

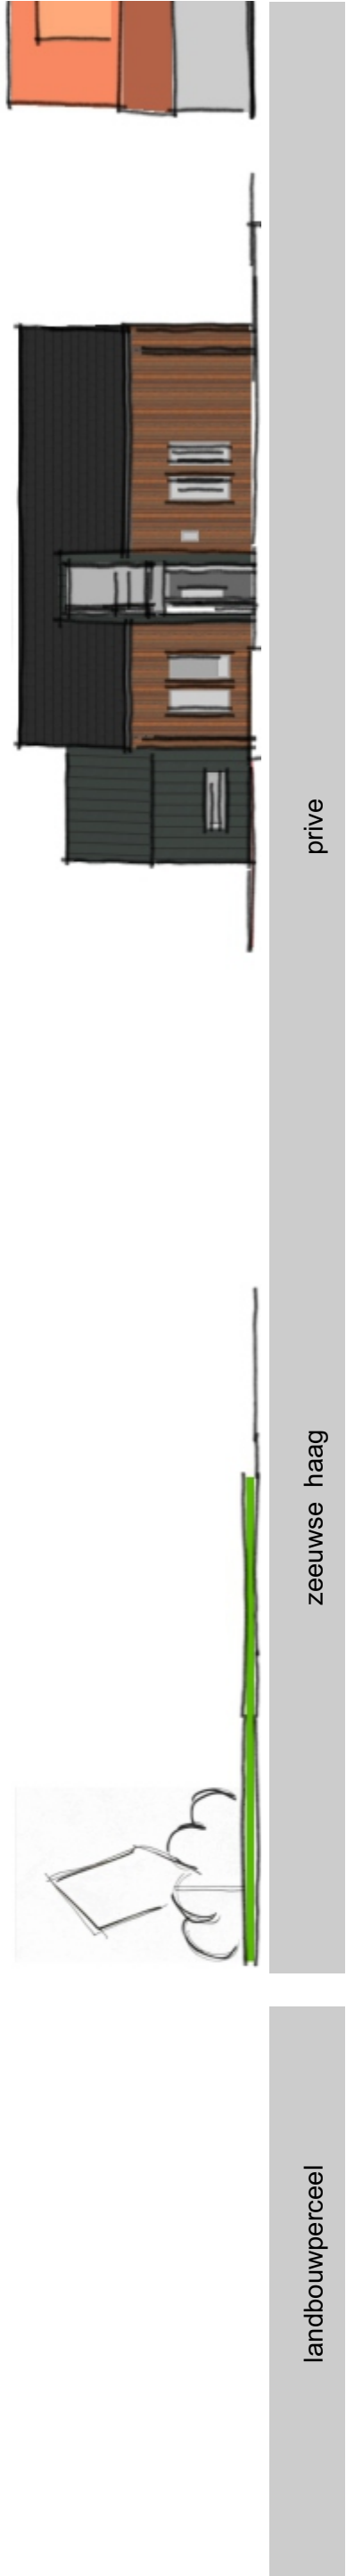

DOORSNEDE LANDSCHAPPELIJK INPASSING