

SCHETSONTWERP

Onderwerp:

Nieuwbouw van een woning

Molenweg 2A, 4307 AJ Oosterland

Opdrachtgever:


Fam. Dorst

Molenweg 2


4307 AJ Oosterland

Datum:

29 maart 2022

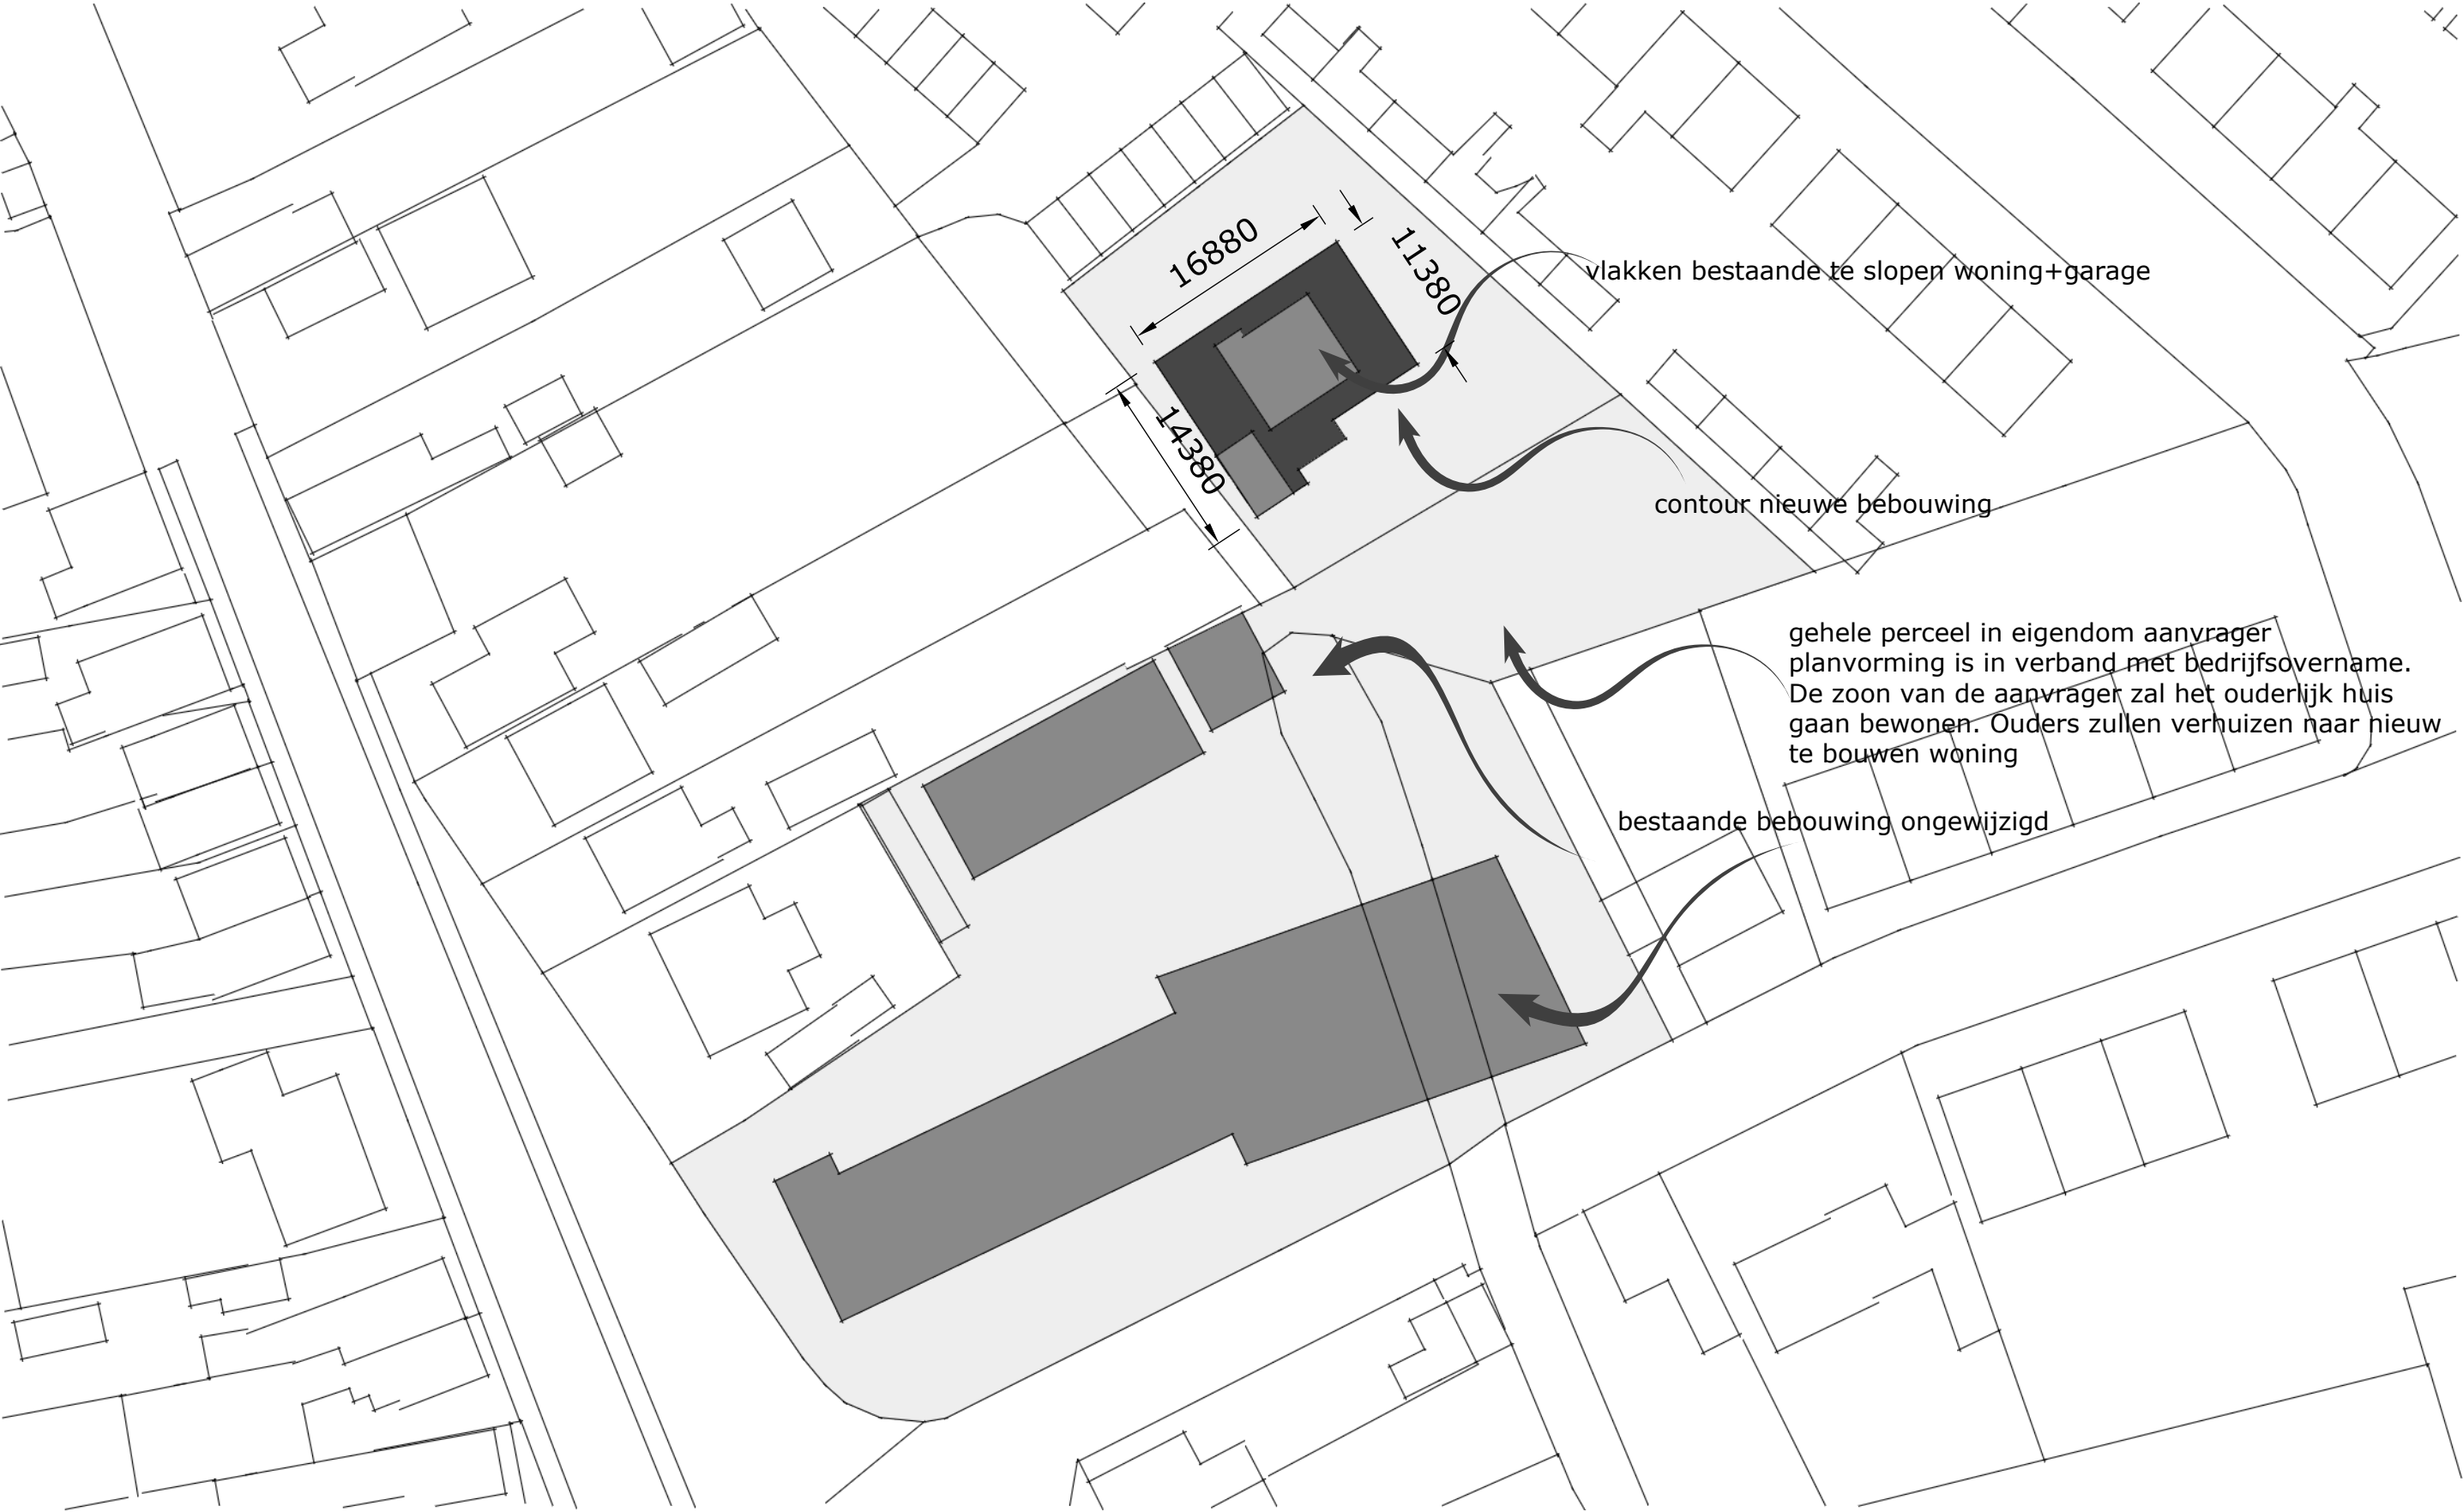


schematische doorsnede
schaal 1:50

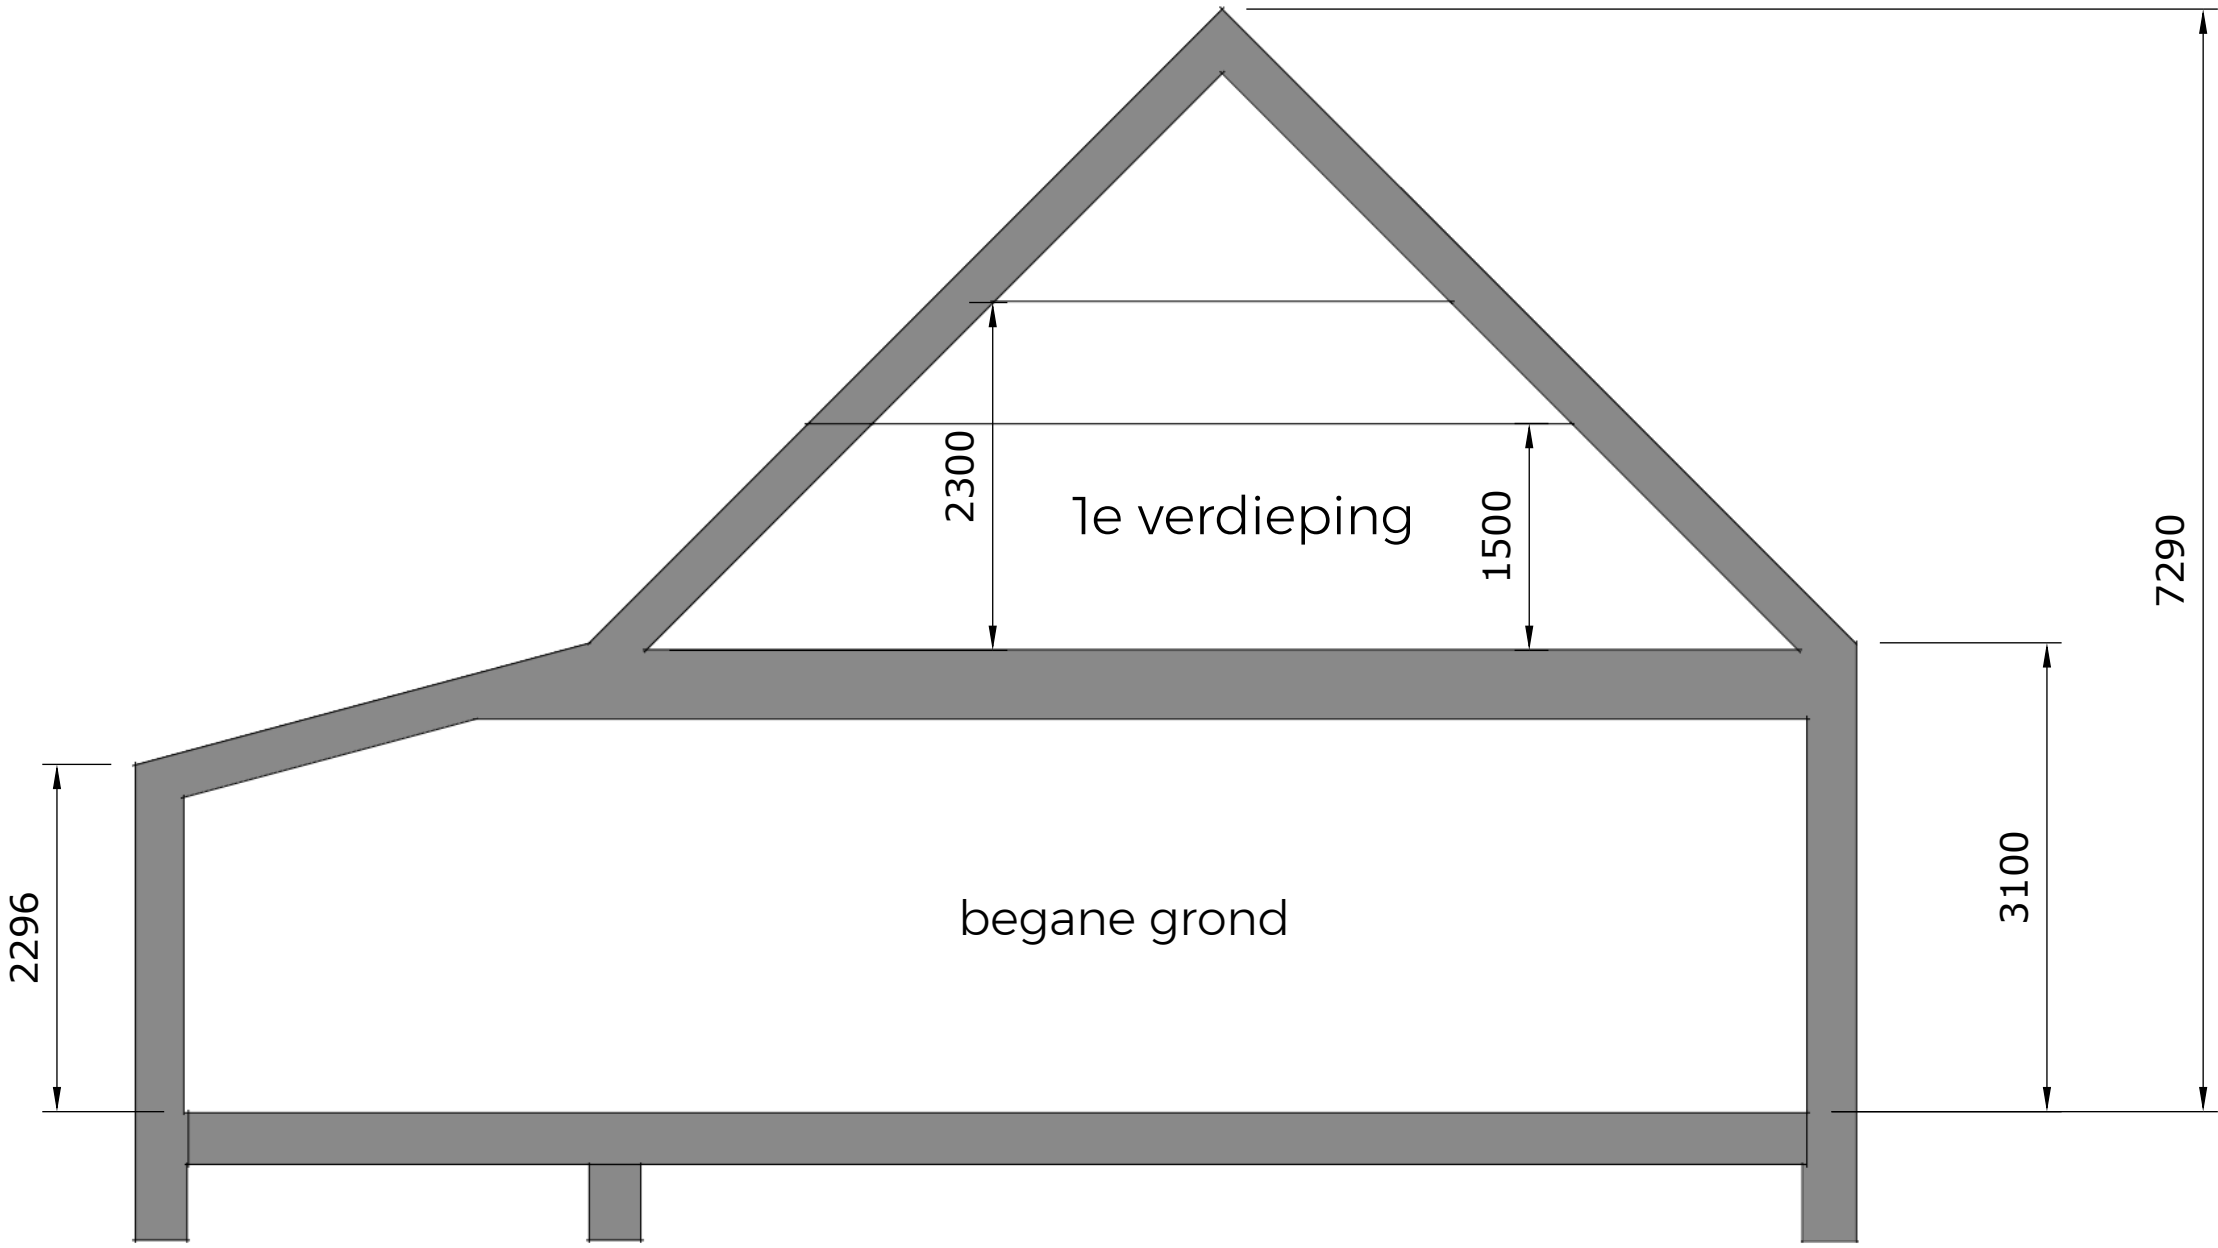


Plattegronden
schaal 1:100



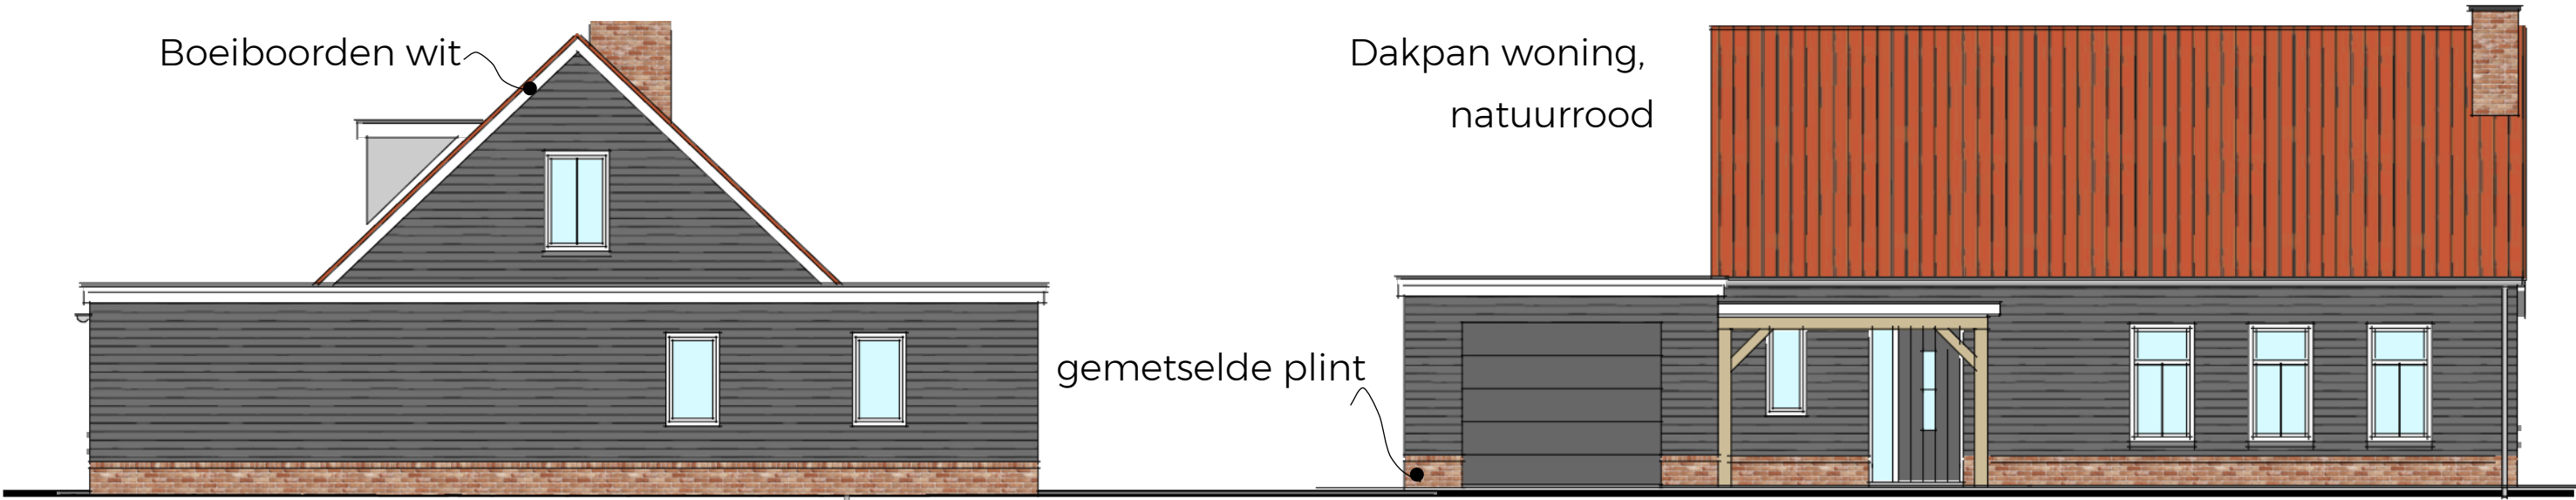

Linkerzijgevel

Tuingevel

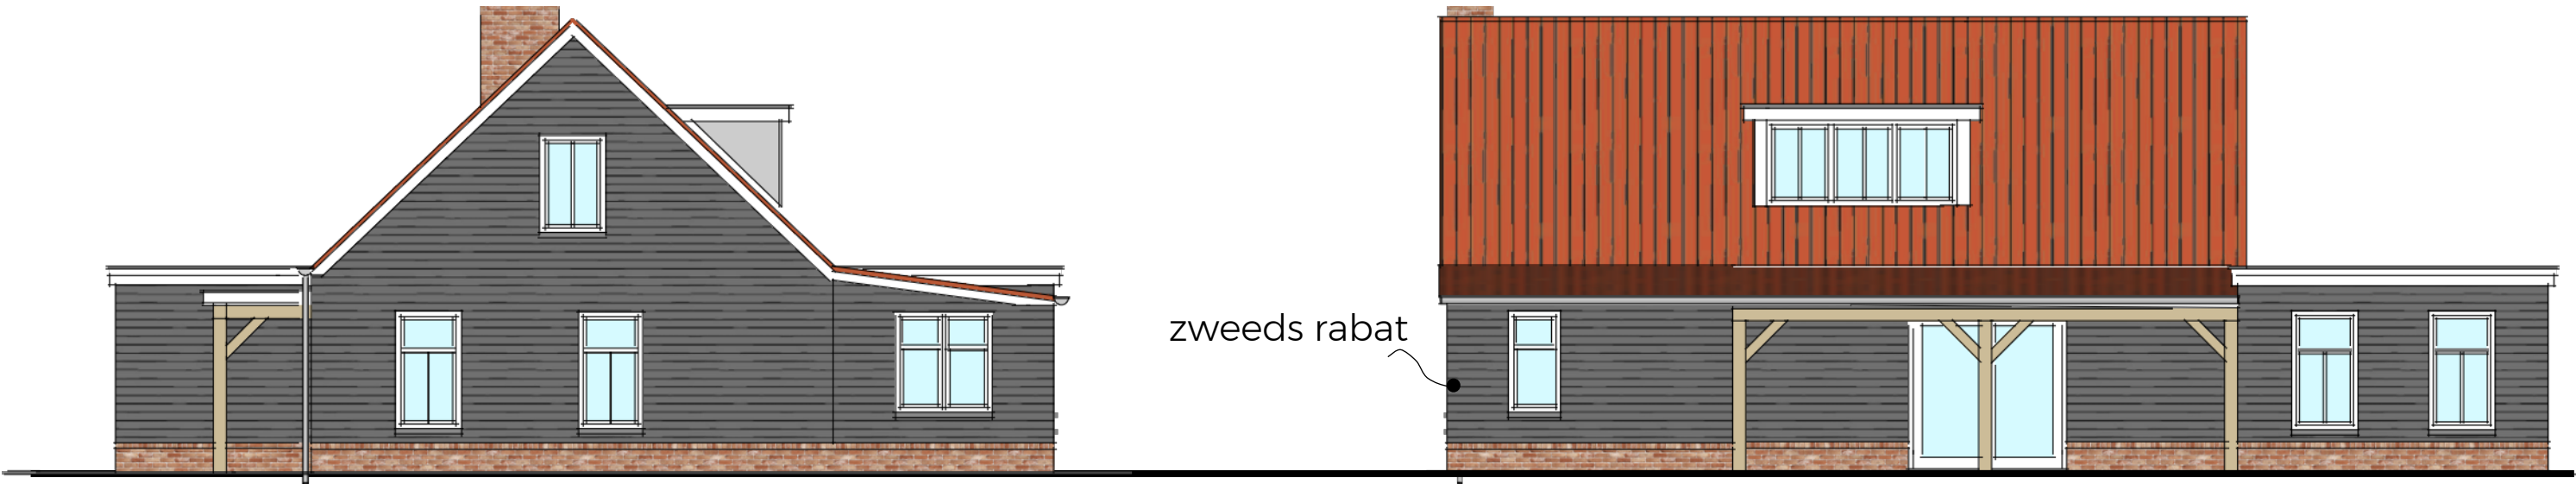

Rechterzijgevel

Achtergevel





