
Plantekening 2017
Bloemenkwekerij van der Wekken

Stichting Landschapsbeheer Zeeland

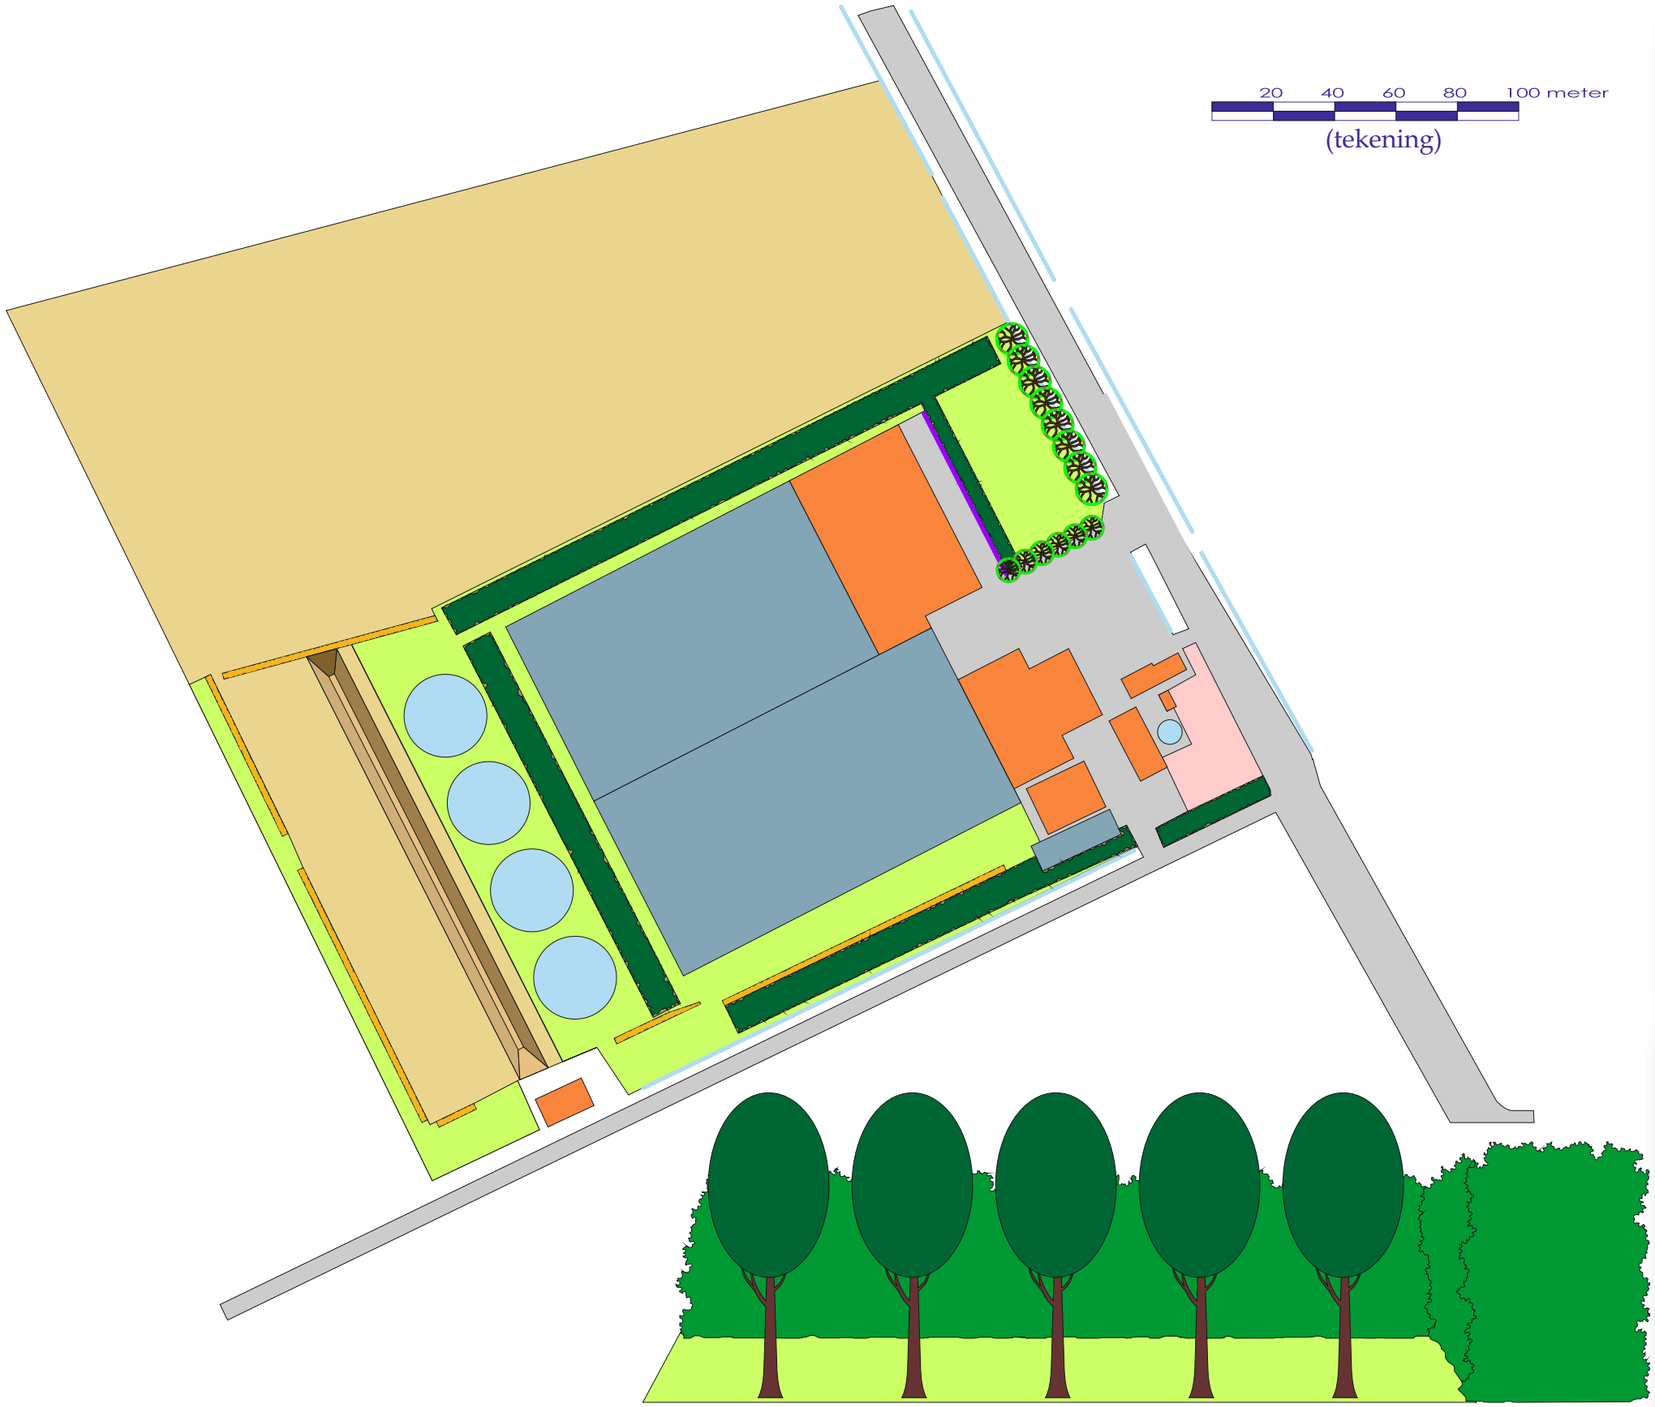

20 40 60 80 100 meter
(tekening)

bomen langs sloot met groensingel op achtergrond

LEGENDA

- = bebouwing
- = kas
- = water
- = verharding
- = gras
- = tuin
- = buitenteelt
- = olifantsgras
- = singel
- = grondwal
- = geluidscherm

Naam	Bloemenkwekerij van der Wekken
Adres	Kloosterweg 8
Pc / plaats	4317 NH NOORDGOUWE
Tel.	06-53533748

A3-formaat

SCHAAL 1 : 2.000

Getekend	Ewoud Voogd
Datum	16-08-2017
Herzien	04-01-2018

Postbus 286 4460 AR Goes 0113-230936
info@slz.landschapsbeheer.nl www.landschapsbeheerzeeland.nl