
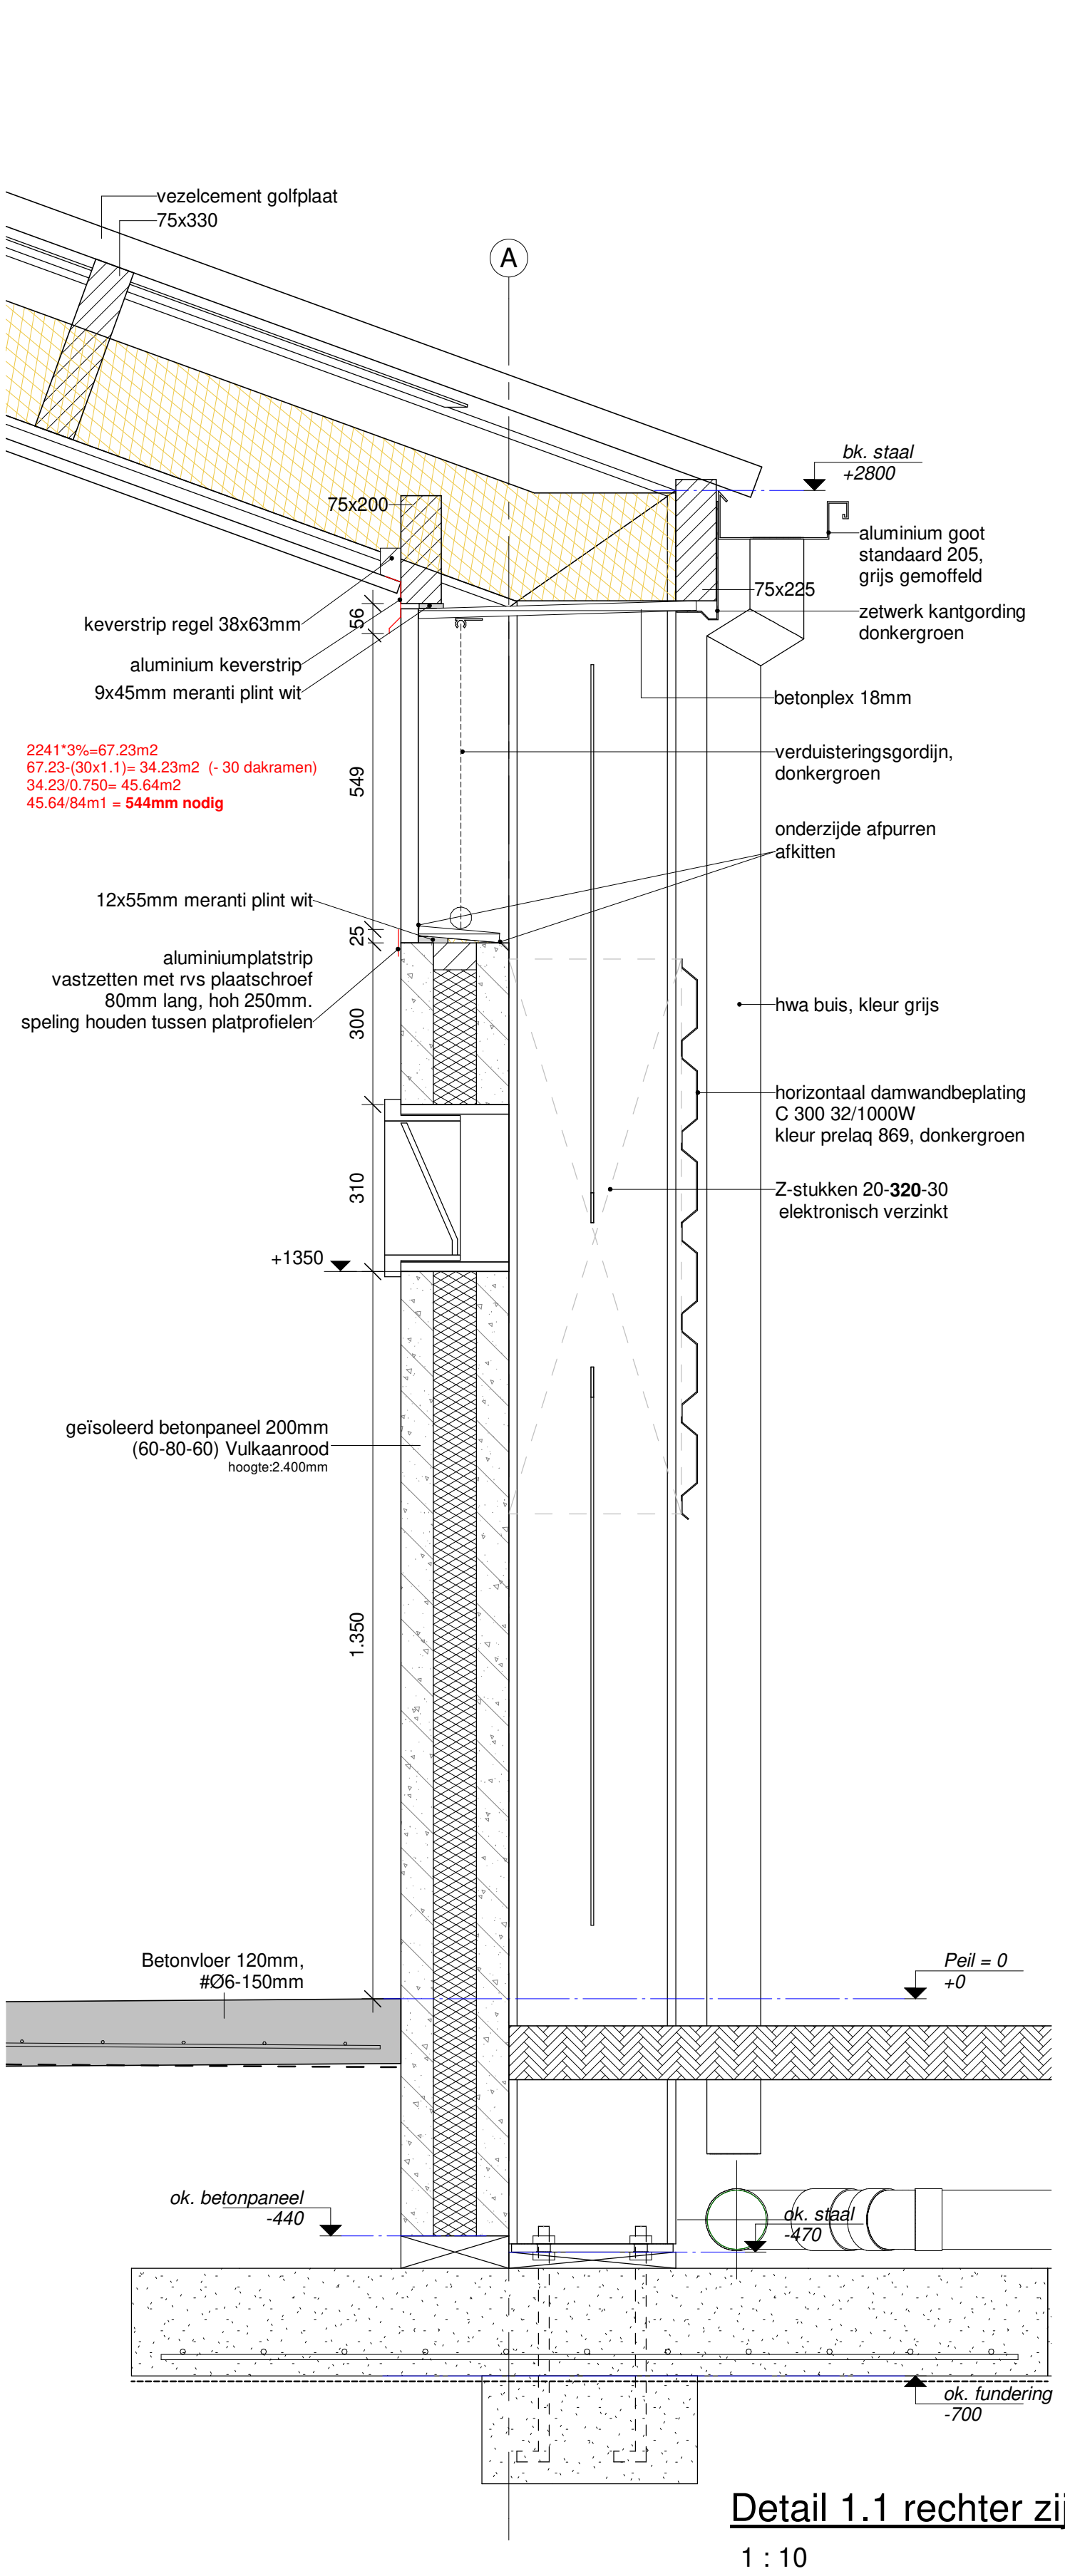
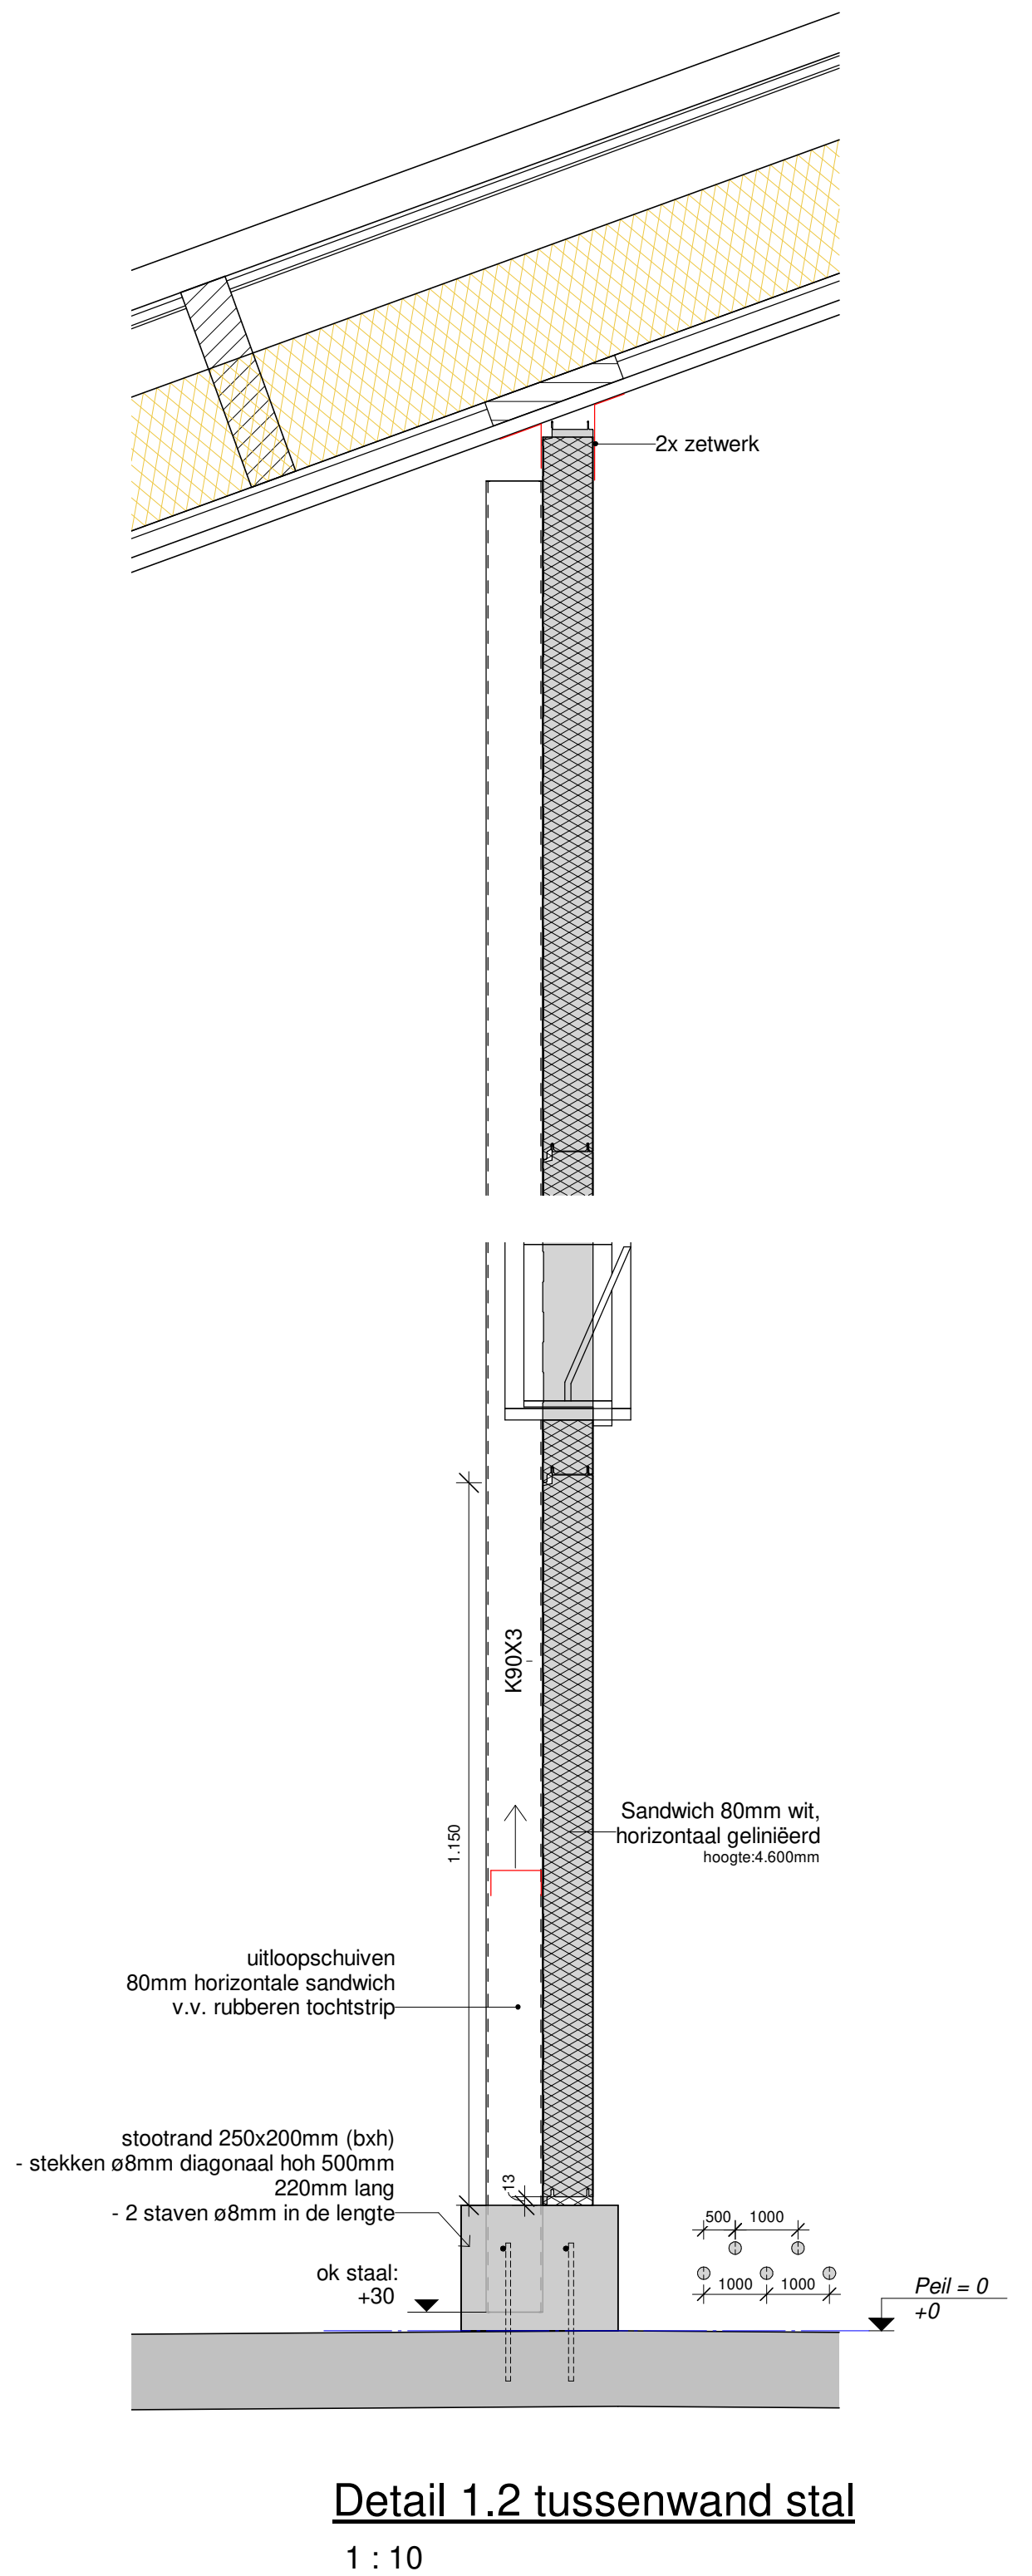
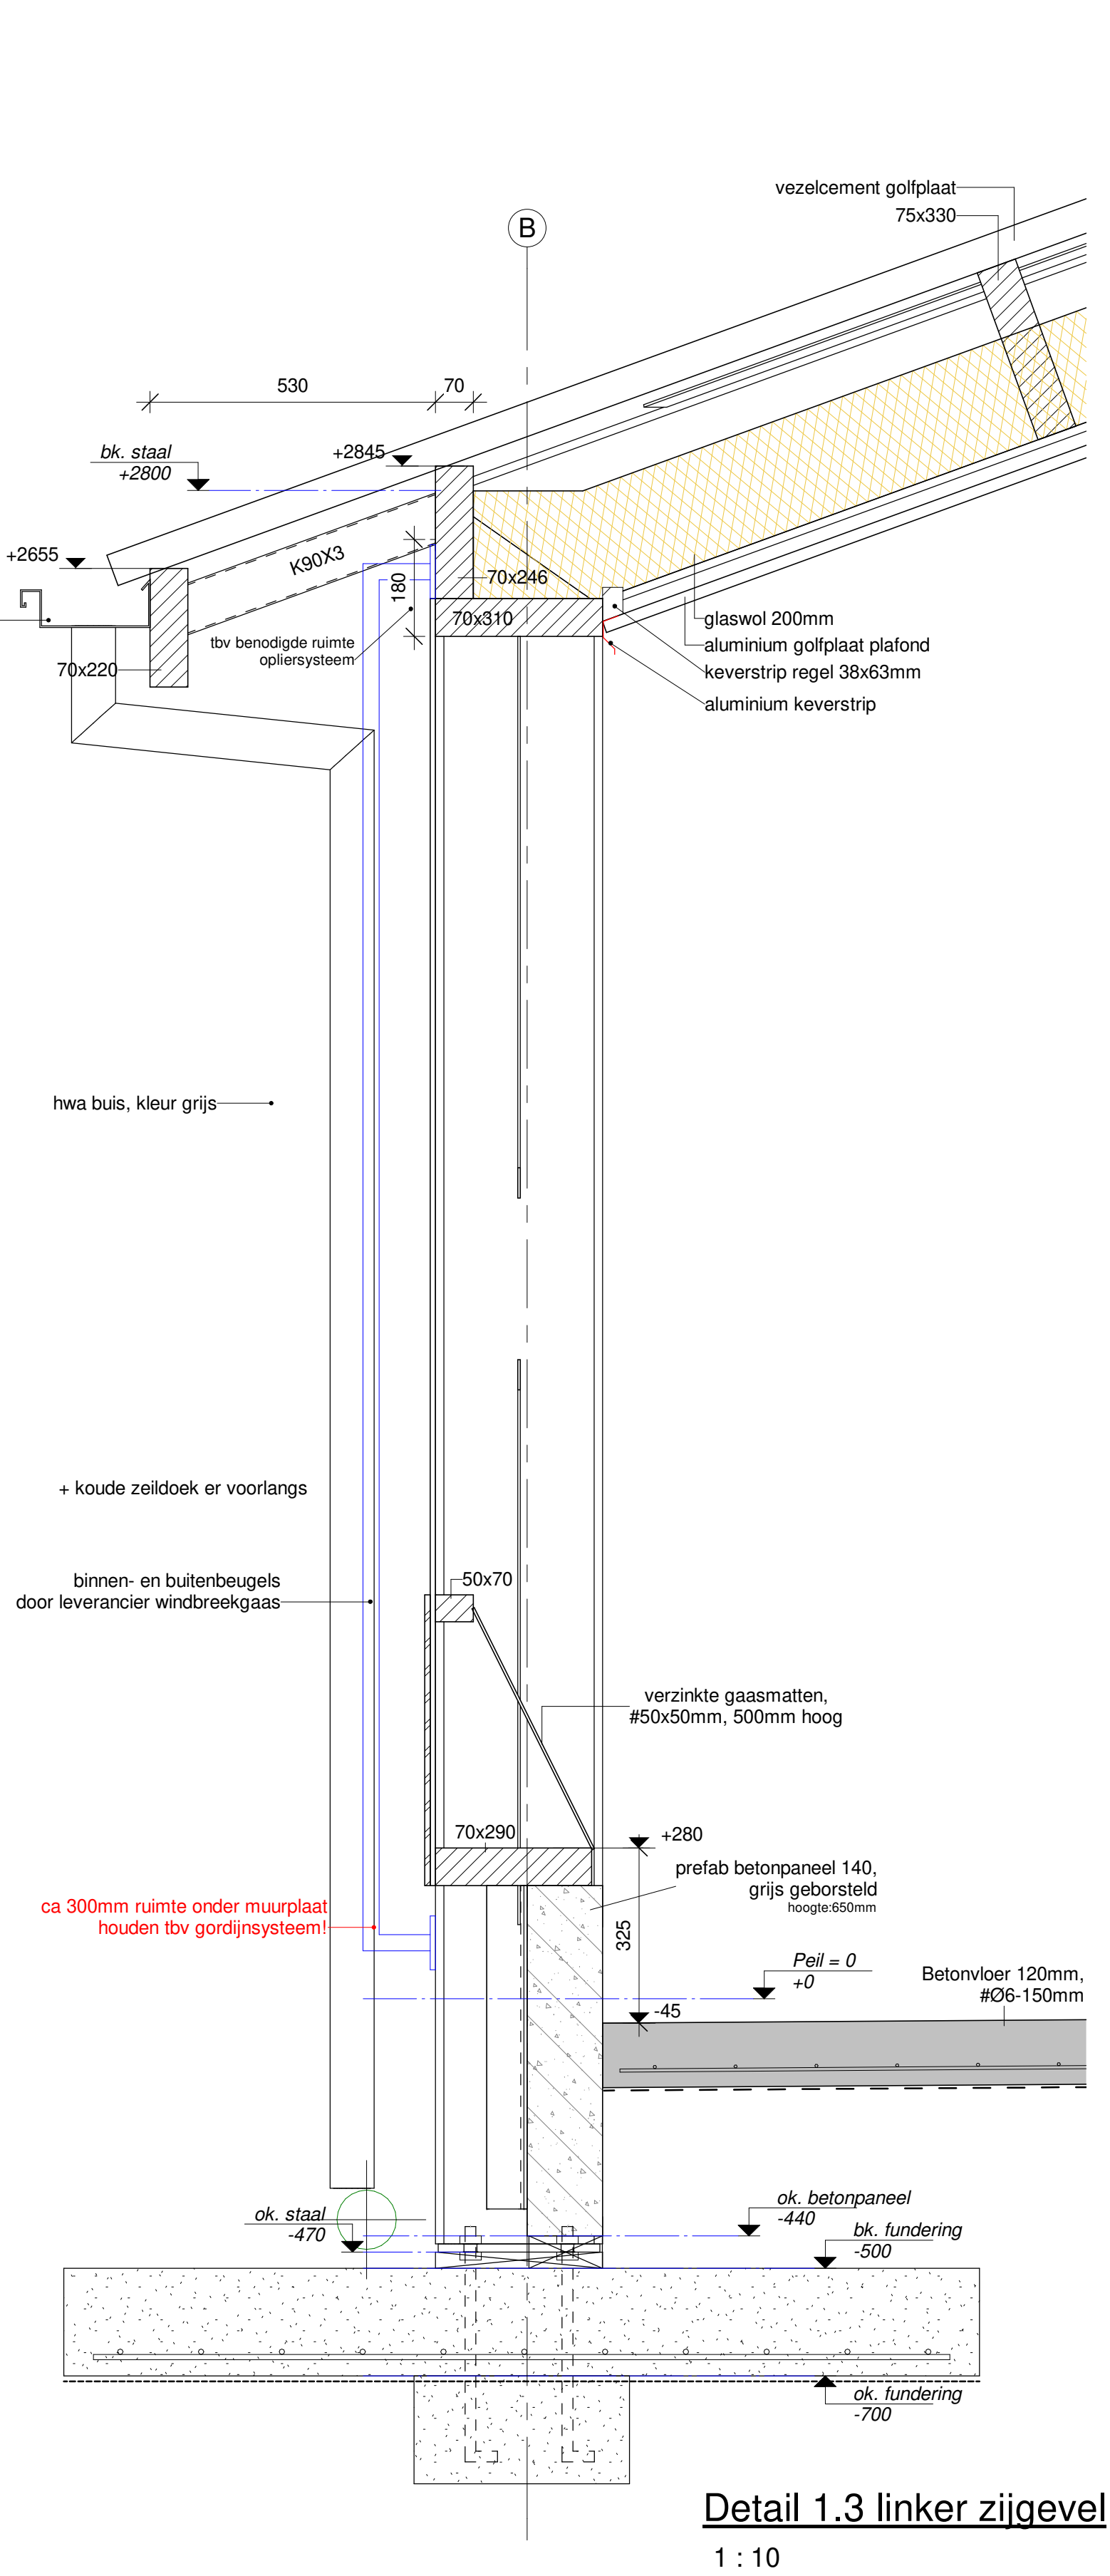
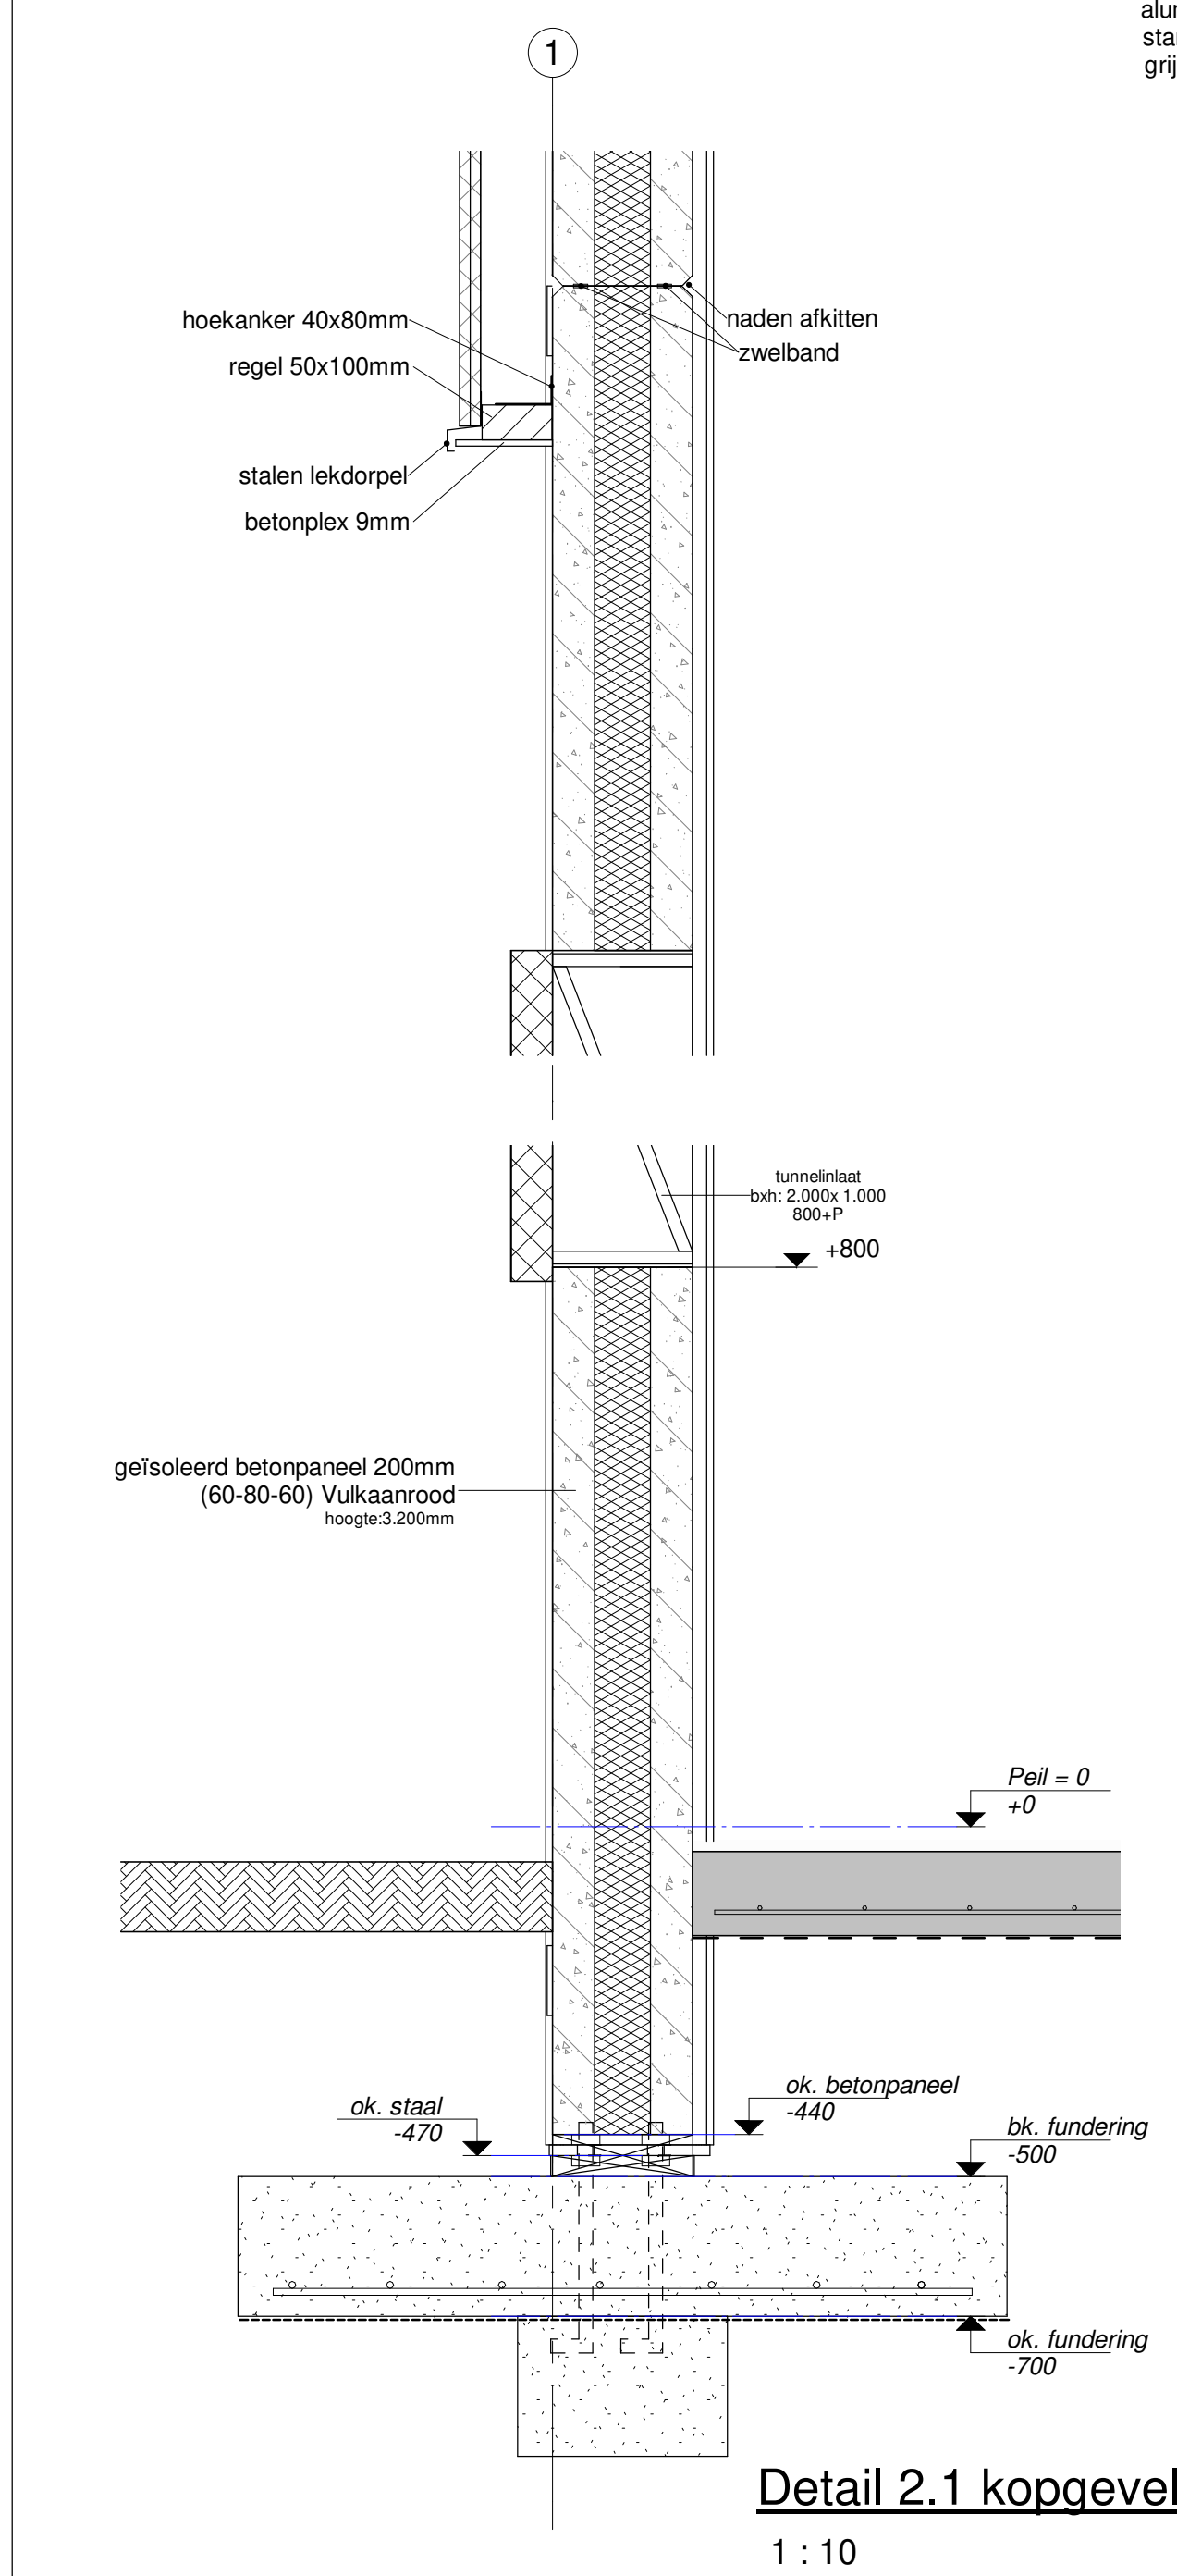


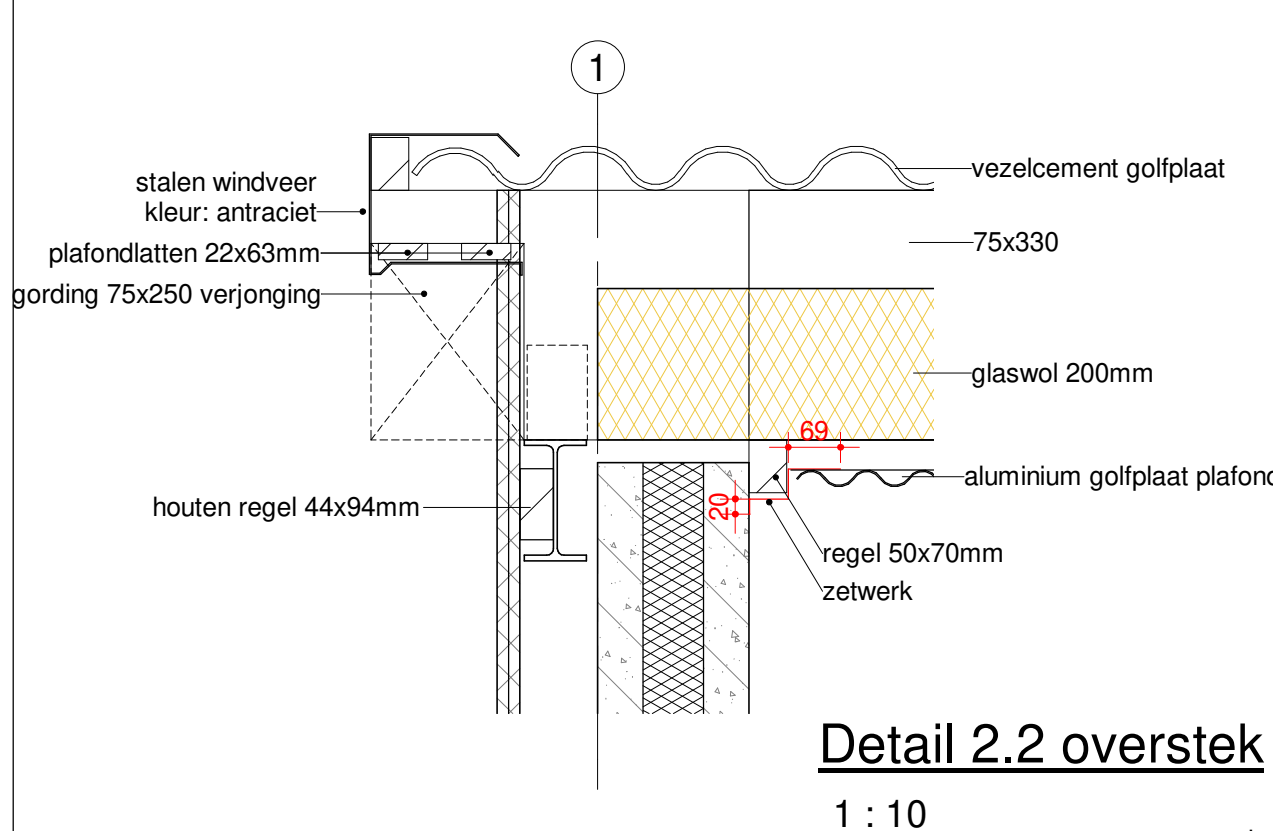

Omschrijving Details		Opdrachtgever H.J. Martens, Gasselterboerveen 2, 9514BS GASSELTERNIJVEEN	Datum 25-05-2021
Projectnummer 1131 - IV0773	Tekeningnummer 1.3	Project Nieuwbouw stal 29.60x99.10m + Nieuwbouw werktuigenberging 25.00x36.00m	Wijzigingsdatum 16-05-2022
Hessenweg 10 7722 PD DALFSEN Tel. 0529 - 43 22 33 Fax. 0529 - 43 42 69 info@bouwvanpijkeren.nl www.bouwvanpijkeren.nl		Schaal Formaat A1(841x594) Getekend J.v.d.K.	

Het auteursrecht wordt voortgehouden overeenkomstig de wet CAD. Tekeningen, geen handelsmerk afgegeven. Niet al deze tekening mag overgenomen worden zonder toestemming van onze afdeling voor het bureau.