



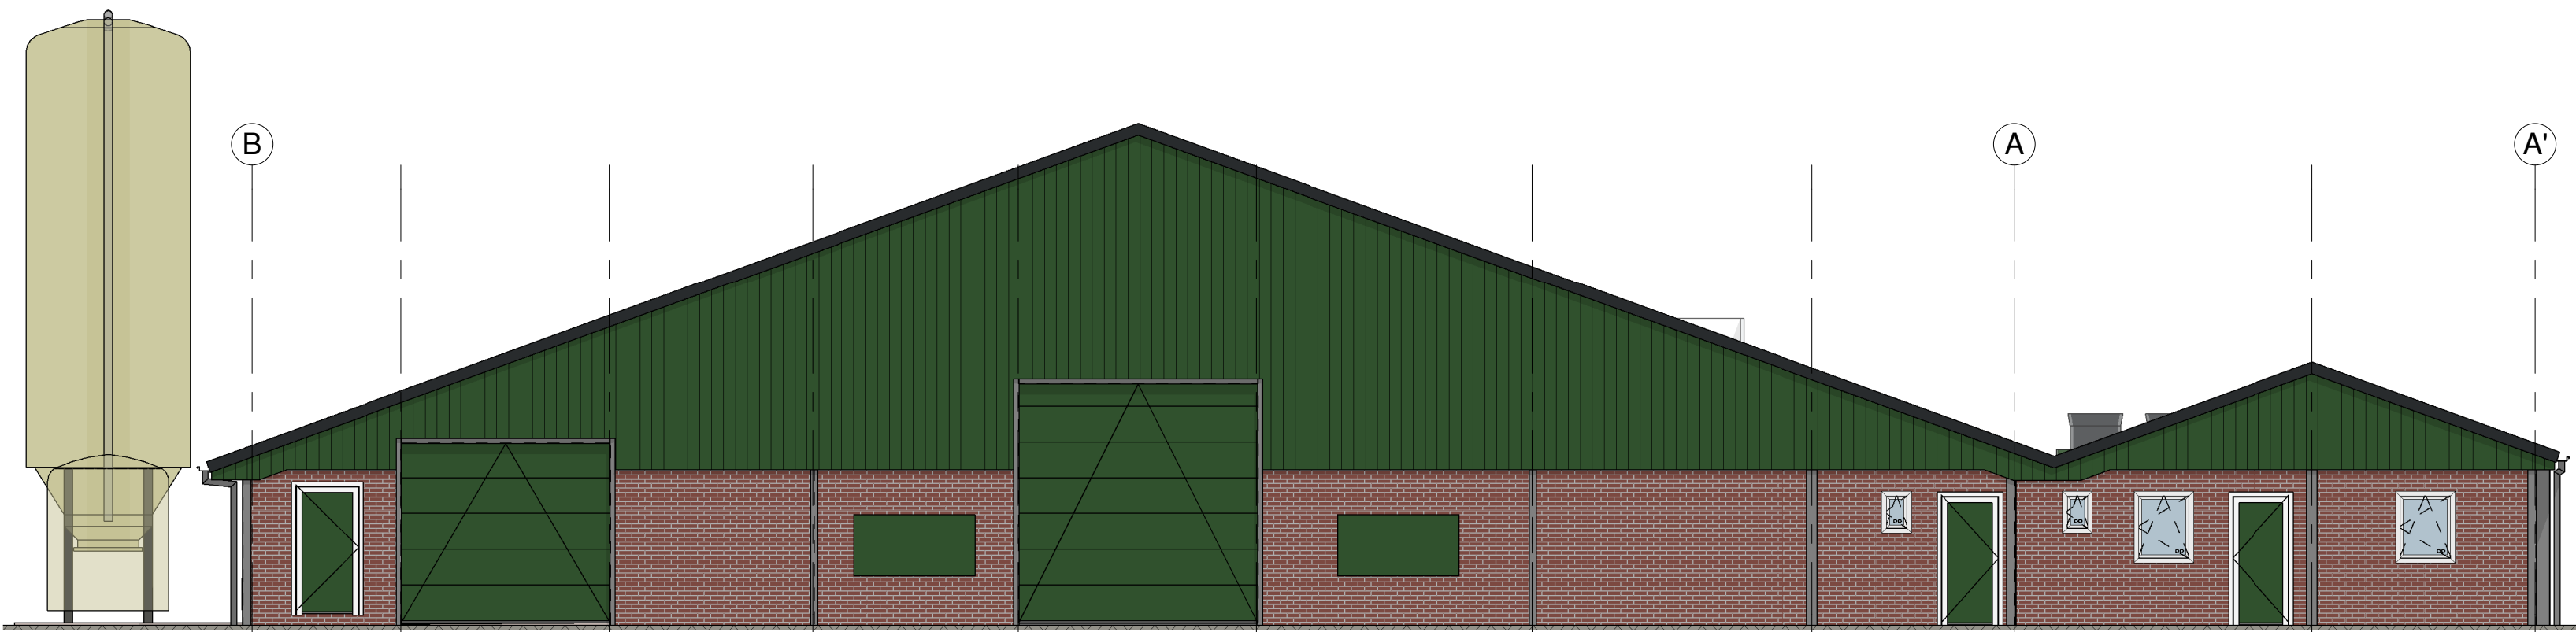


Voorgevel
1 : 100

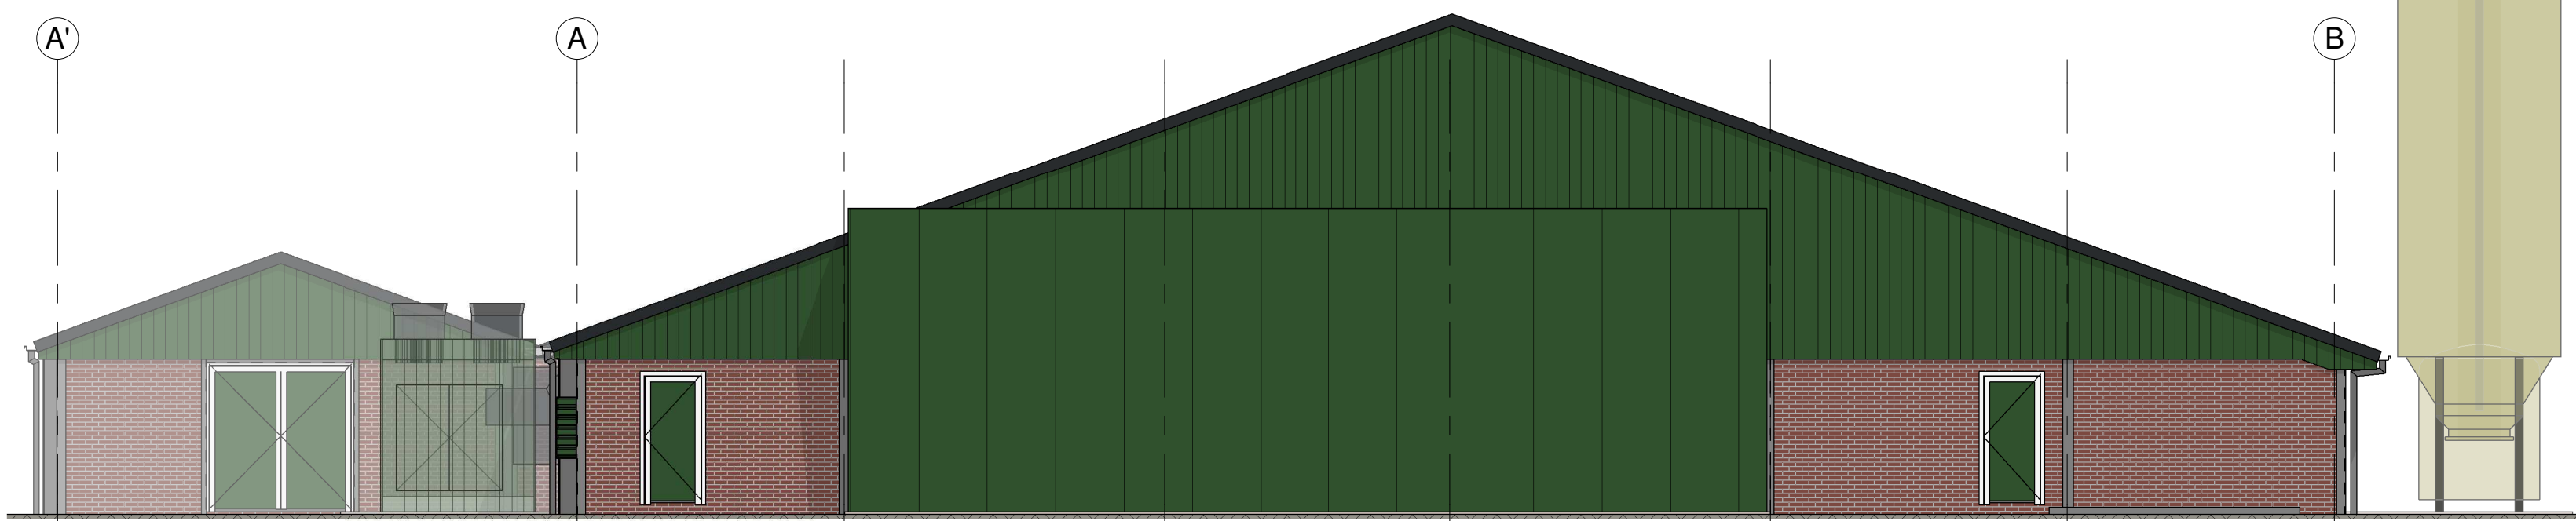


Achtergevel
1 : 100

Materialen- en kleurenstaat



Onderdeel:	Materiaal:	Kleur:
Buitengevel	prefab betonelementen	steenmotief vulkaanrood
betonplint wintergarten	prefab betonelementen	grijs bezonstrucuur
Topgevels	damwandprofielplaat	donkergroen
Dak	vezelcement golfplaat	antraciet
Kozijnen	verzinkt staal	grijs
Deuren	sandwichpaneel	donkergroen
Ramen	kunststof	wit
Windveer	plaatstaal	antraciet
Staalconstructie	staal, therm. verzinkt	grijs
Goten	aluminium	grijs
Hemelwaterafvoeren	pvc	grijs

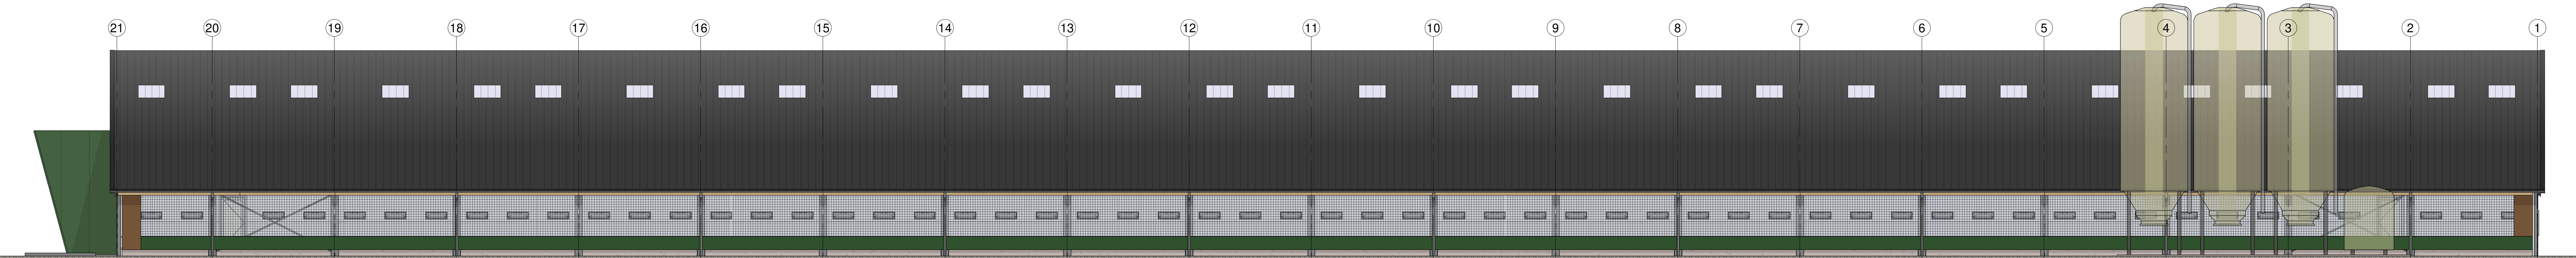

Linker gevel
1 : 100

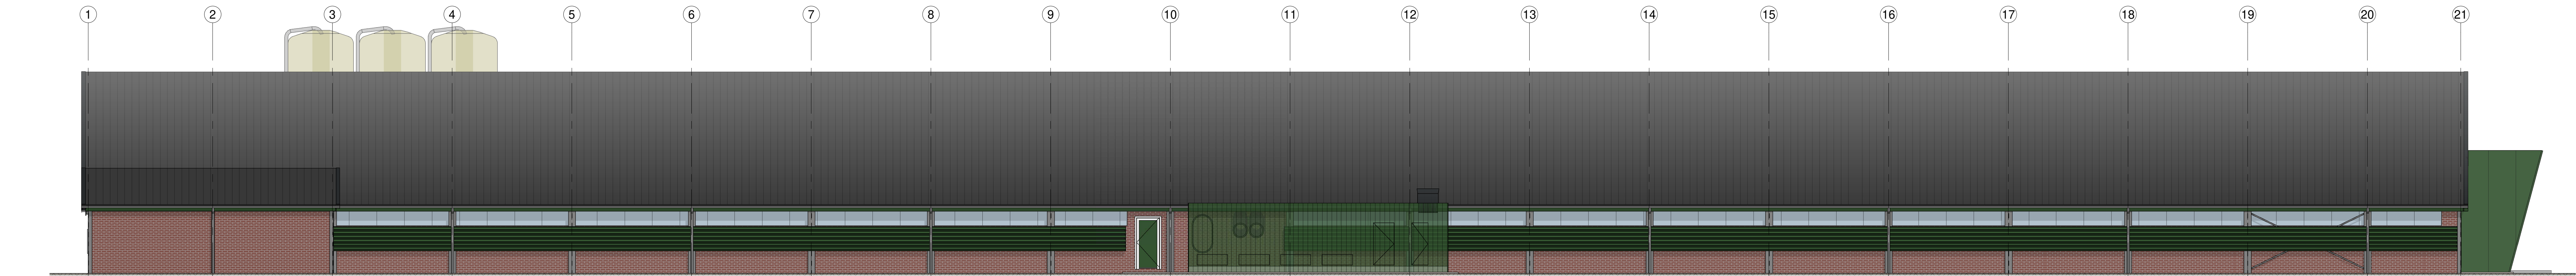

Rechter gevel
1 : 100

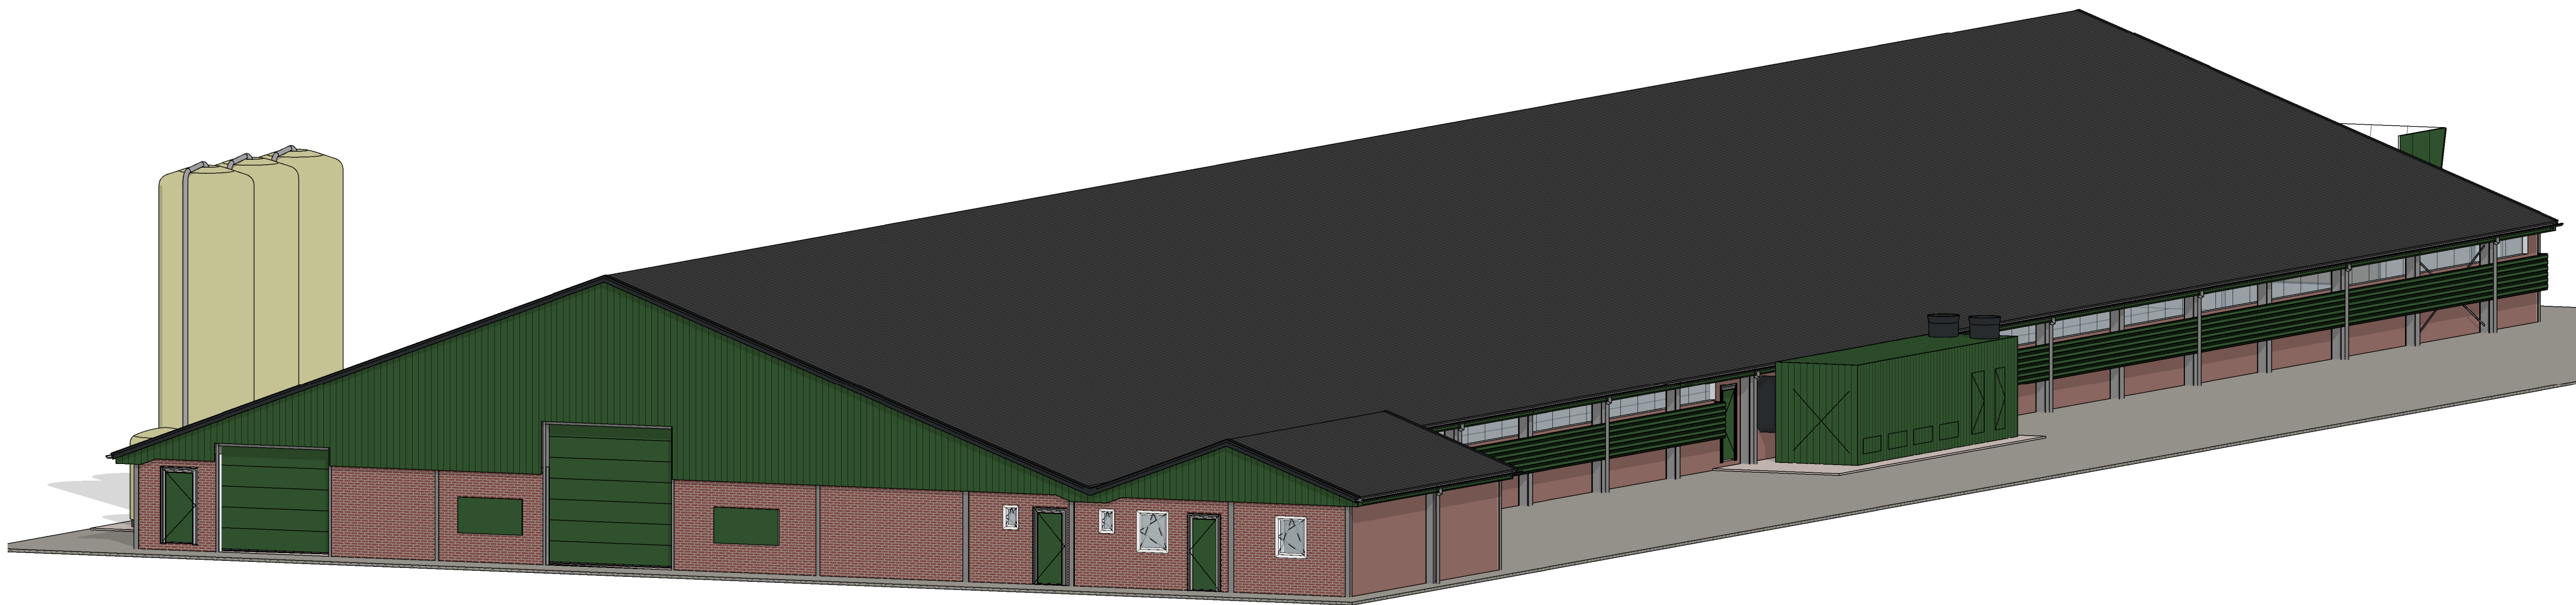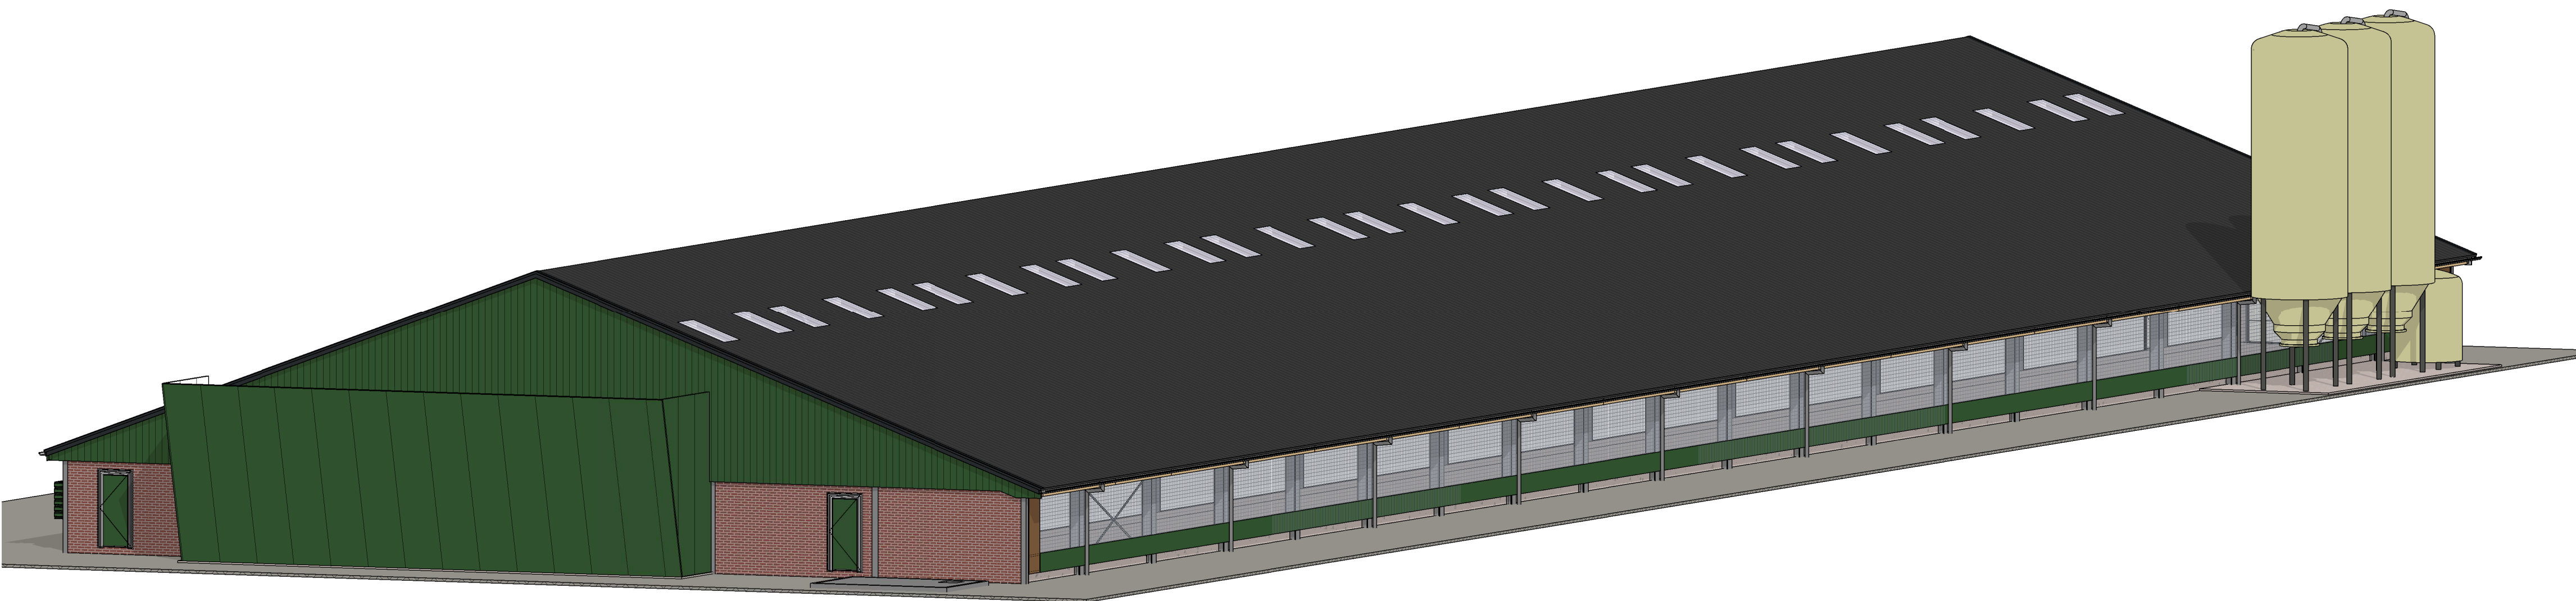

Omschrijving gevels & situatie	Opdrachtgever H.J. Martens, Gasselterboerveen 2, 9514BS GASSELTERNIJVEEN	Datum 25-05-2021
Projectnummer 1131 - IV0773	Project Nieuwbouw stal 29.60x99.10m + Nieuwbouw werktuigenberging 25.00x36.00m	Wijzigingsdatum 28-03-2022 16-05-2022

Hasseweg 10 7723 PD DULFSEN Tel. 0529 - 43 22 33 Fax. 0529 - 43 42 69 info@bouwvangijkeren.nl www.bouwvangijkeren.nl	Schaal 1:100 Formaat A0(1189x841) Getekend J.v.d.R.
---	--

VAN PIJKEREN
SYSTEEMBOUW