


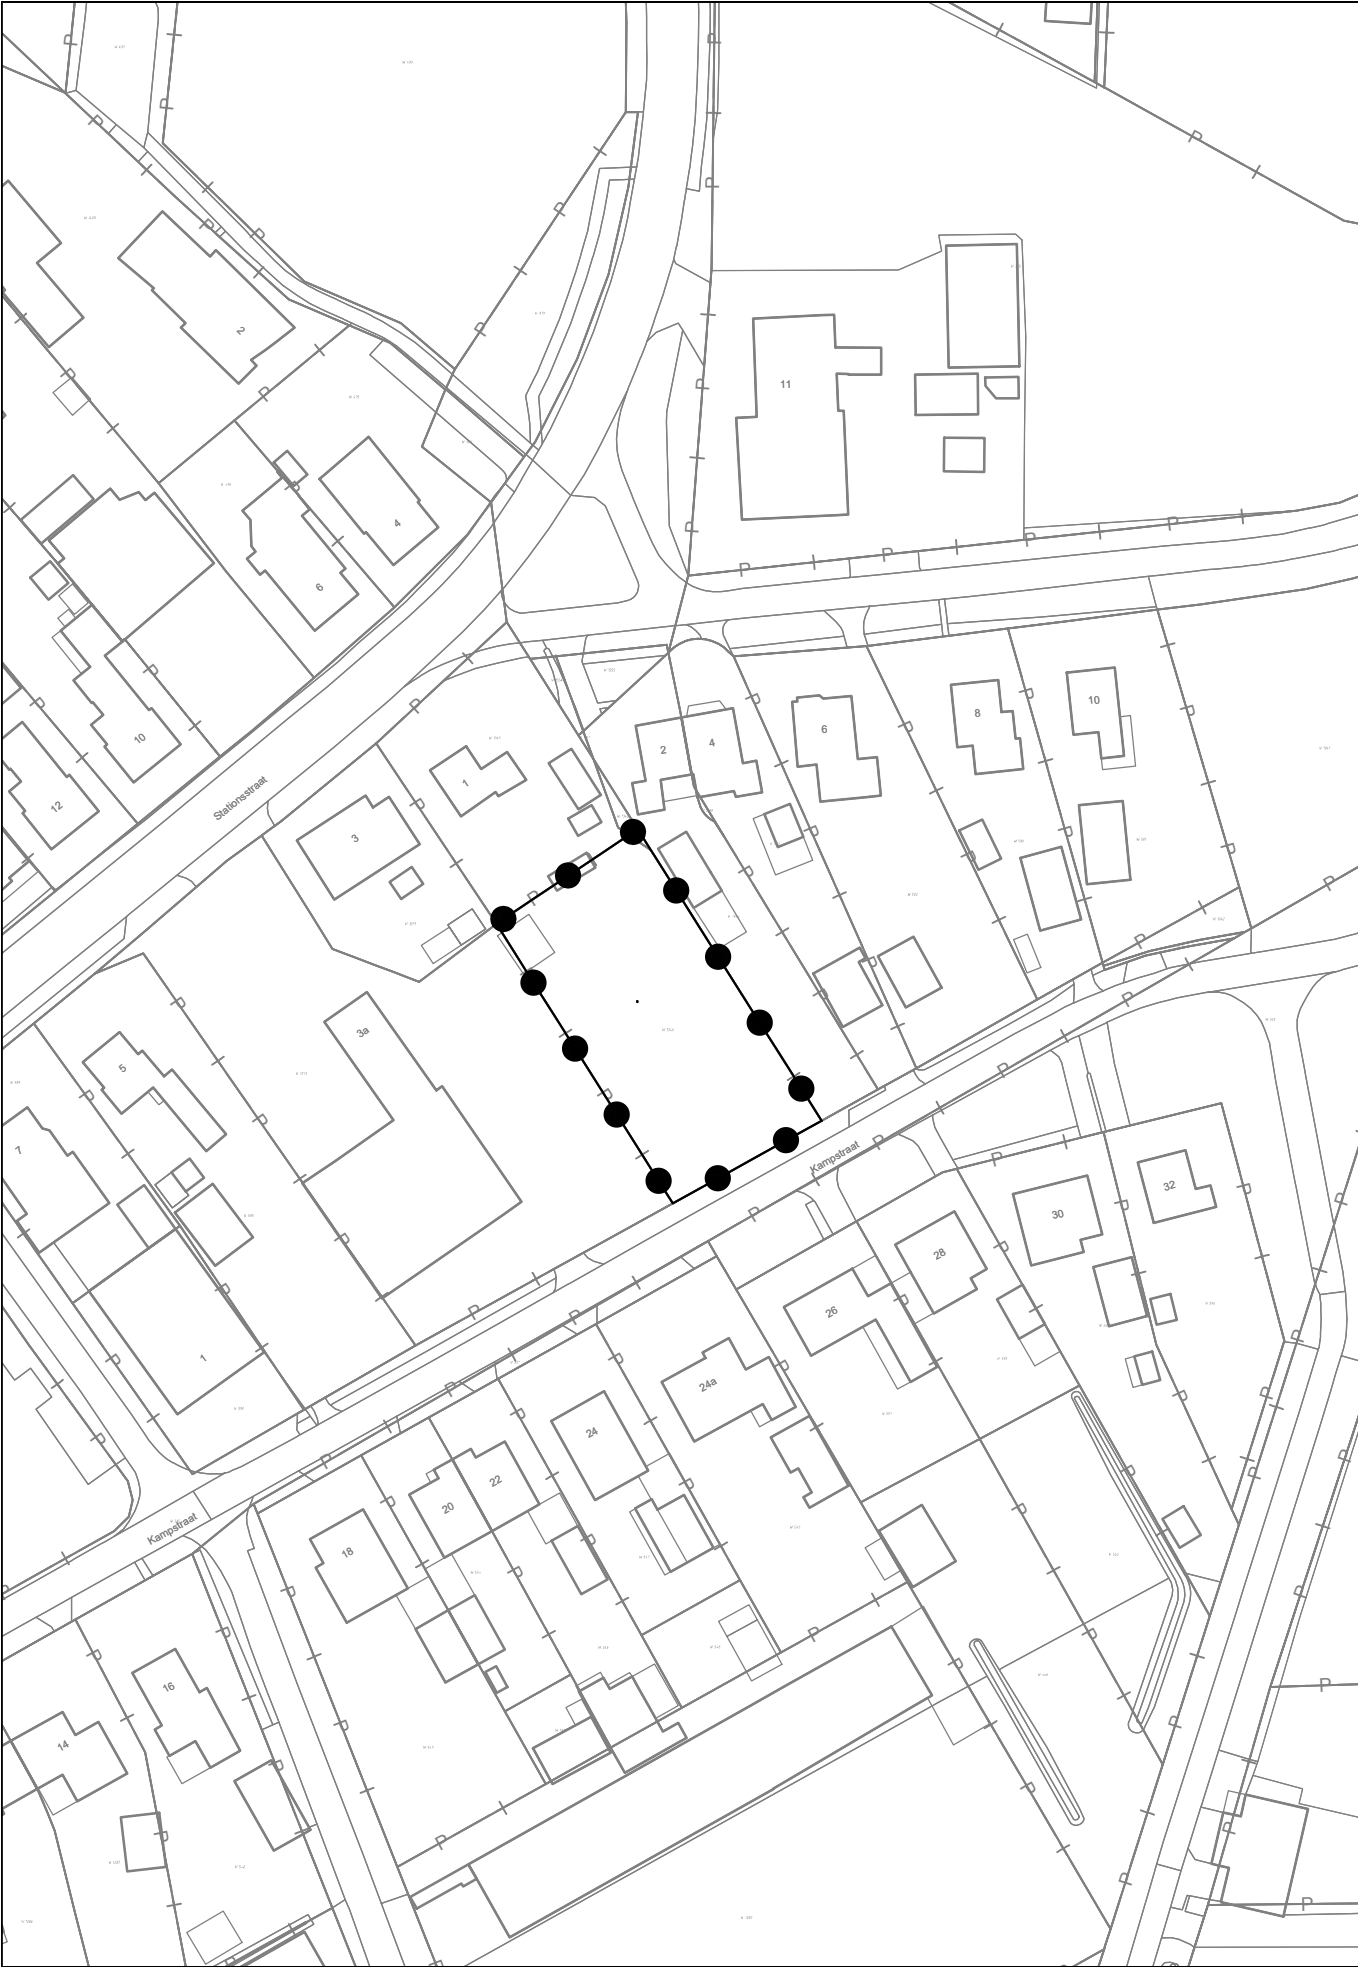

Besluitgebied

Begrenzing besluitgebied

Gemeente Aa en Hunze
Eext - Kampstraat 23 en 25

Omgevingsvergunning

PROJECT 20231212
FORMAAT A3
SCHAAL 1:1000
KAART 1/1
GETEKEND RV
IDN NL.IMRO.1680.EXTKAMPSTR2325-OV01

Vastgesteld 03-10-2024
Ontwerp 11-04-2024

RHO ADVISEURS

info@rho.nl
www.rho.nl

