


Zonneveld Paardetangendijk

Inrichtingsplan




Zonneveld Paardetangendijk

Profielen A & B

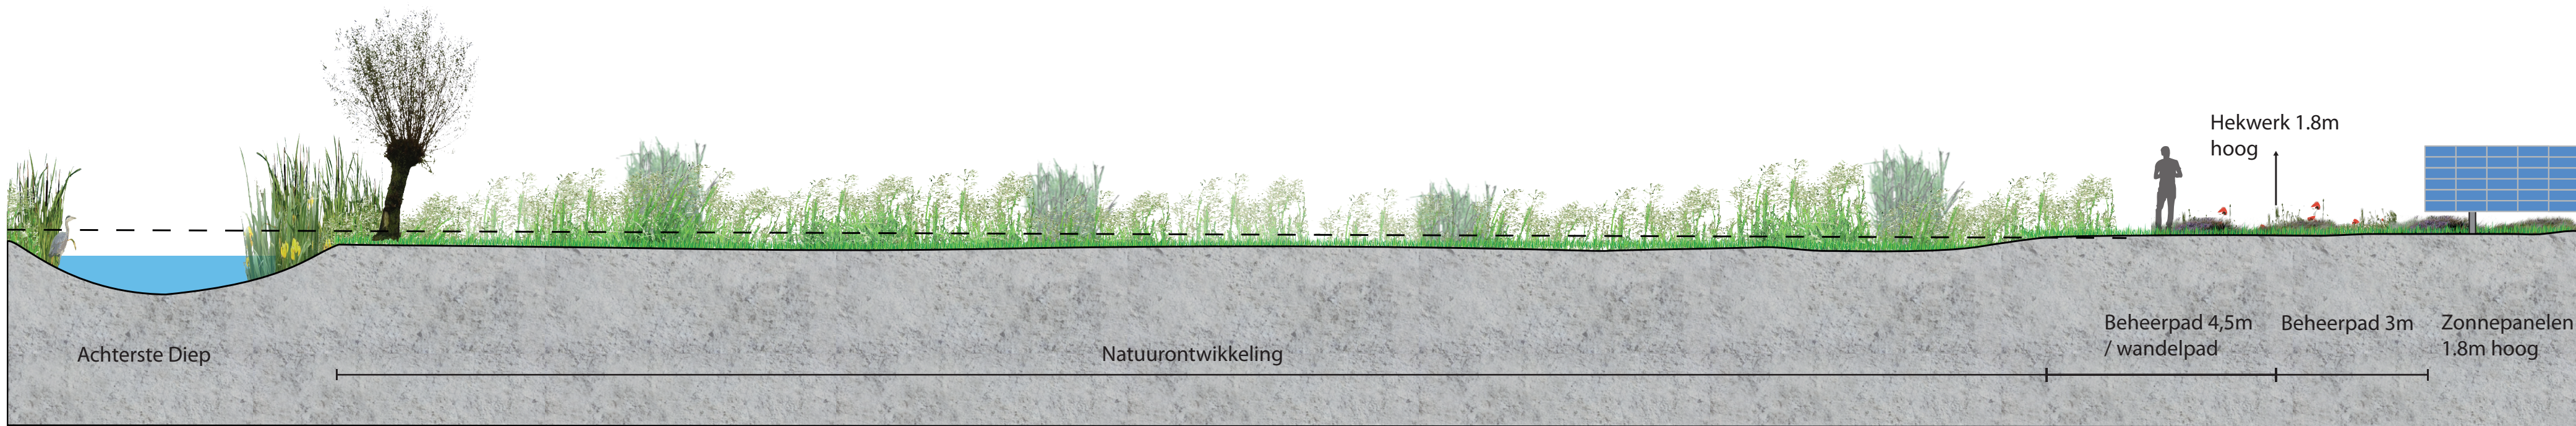


Profiel A - Ontwikkeling van een natuurgebied

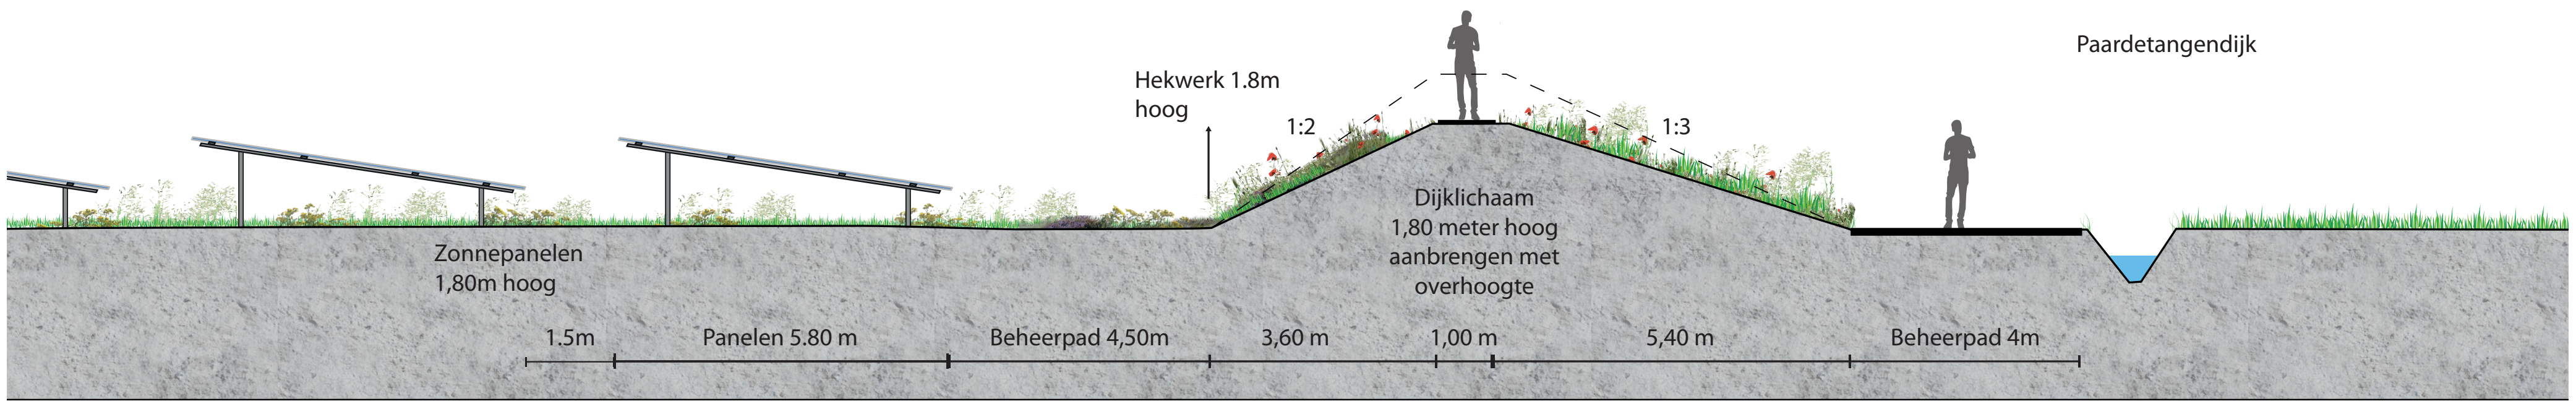


Profiel B - Grondwal toegankelijk en ingezaaid met een bloemrijk grasmengsel

Zonneveld Paardetangendijk

Profielen C & D

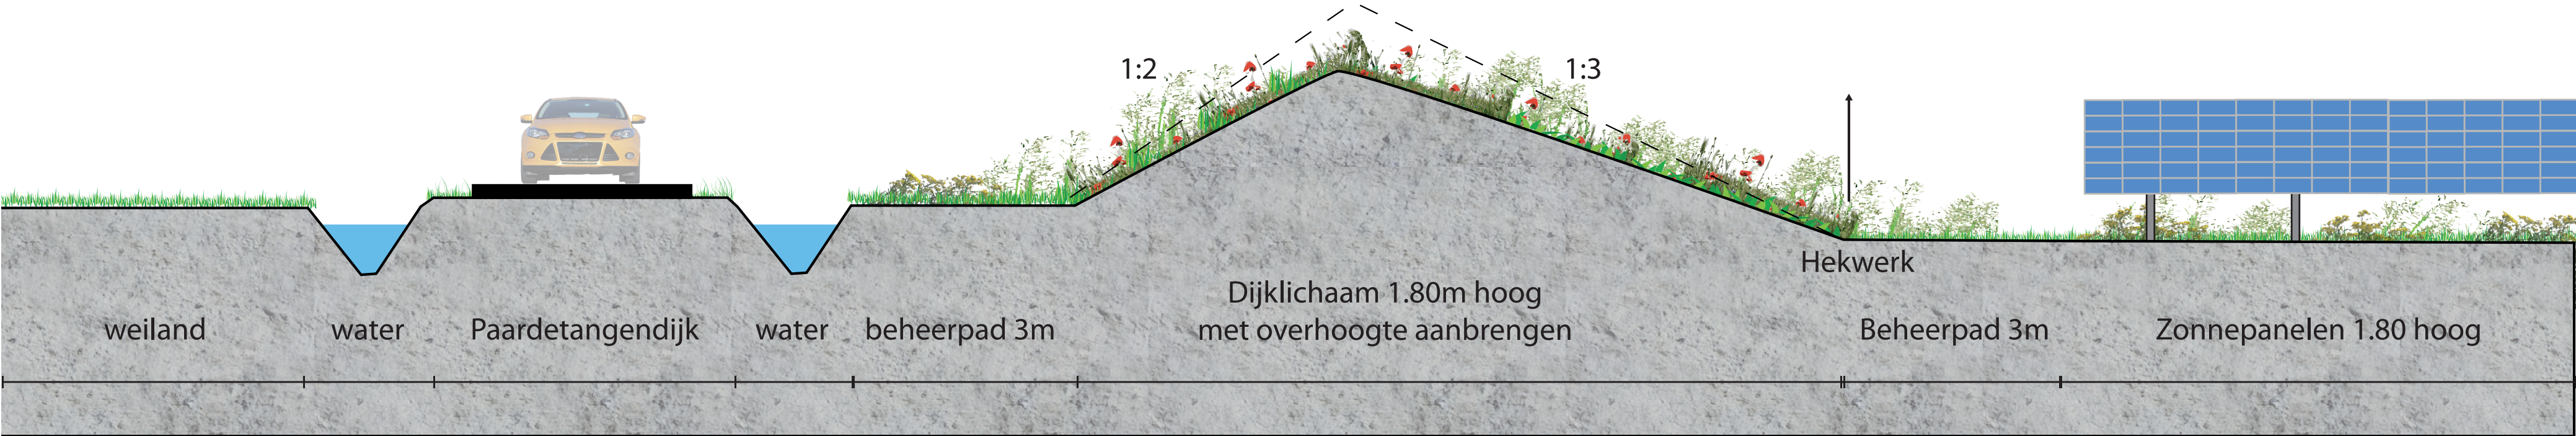

Profiel C - Grondwal ingezaaid met een bloemrijk grasmengsel

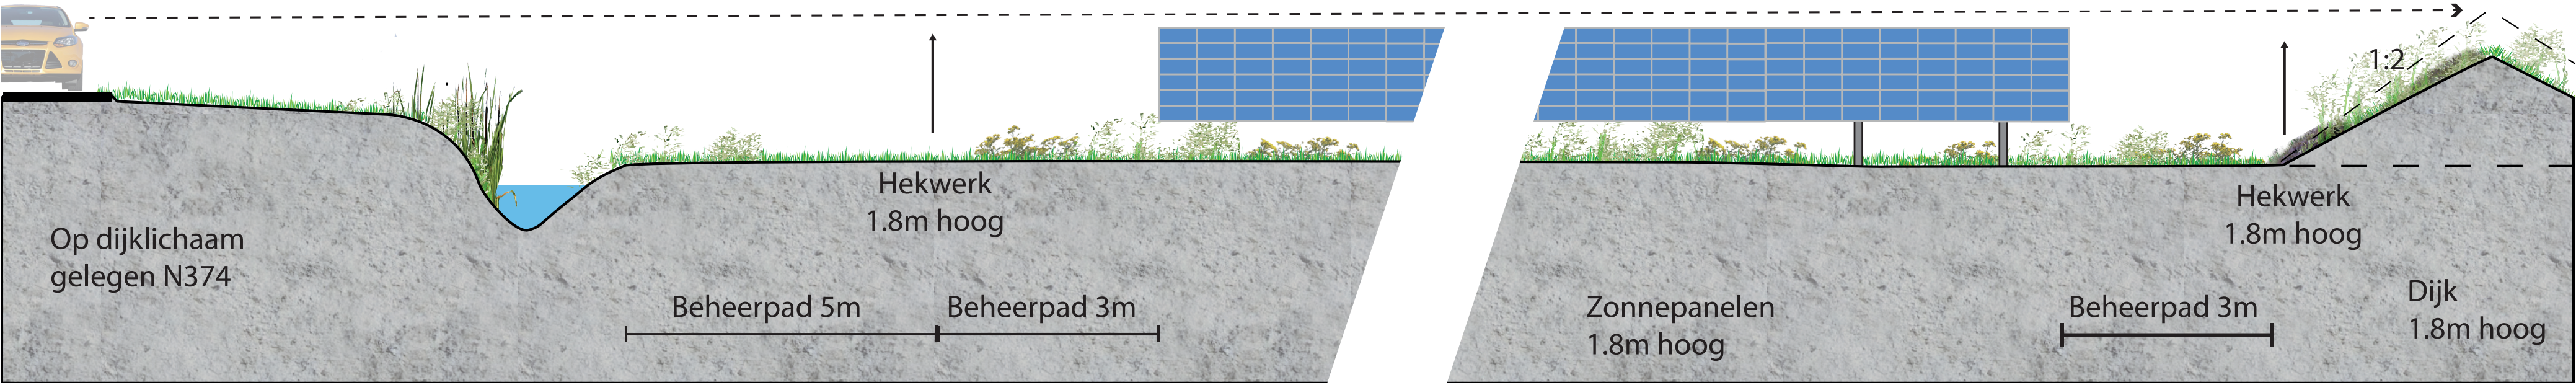

Profiel D - Zicht vanaf de N374, deels kijkend over het zonneveld