





Ontwikkeling Stichting PiTi locatie Noorderdiep 99 Nieuw-Buinen



Stichting PiTi
Zorg vanuit het hart



TJADE TIMMER
ARCHITECT & BOUWADVIES

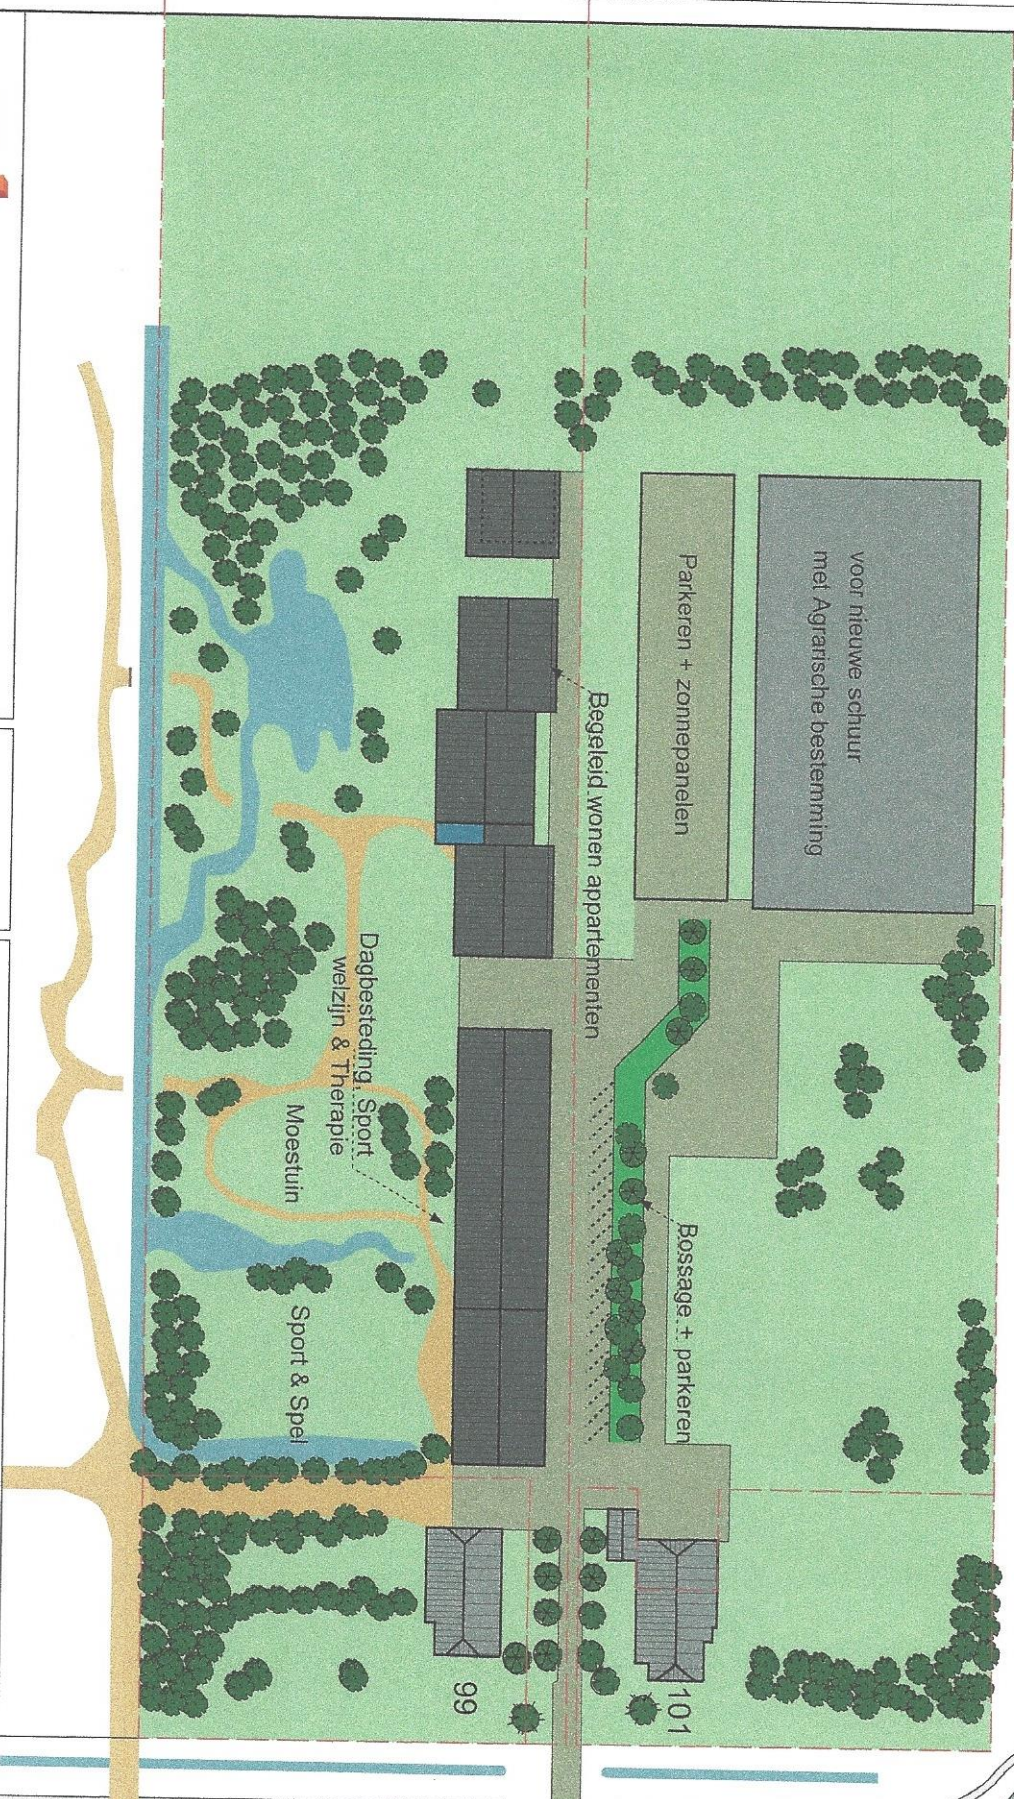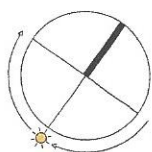

TJADE TIMMER
ARCHITECT & BOUWADVIES

Kloosterlaan 78
9675JN Winschoten
tel. 0619173480
info@ttb.nl
lid BNA

Opdrachtgever: **Stichting Piti**

Project: **Studie Nieuwbouw Begeleid wonen & werken**

Onderdeel: **3e fase Bouw begeleid wonen & welzijn/sportvolume**

Tekening: 1710studie fase 3e fase prof: btb 11-01-2018 tekening: 1710-01-2018

Acct: btb 1710-01-2018

gel.: TT
schol.: 1:1000
datum: 11-01-2018
wiz.: 11-01-2018

Projectnr.: 1710
blad: Si-03



TJADE TIMMER
ARCHITECT & BOUWADVIES

Kloosterlaan 78
9675JN Winschoten
tel. 06 19173480
info@tjadm.nl
lid BNA

Opdrachtgever: **Stichting Pti**

Project:

Studie Nieuwbouw Begeleid wonen & werken

Onderdeel:

Impressie fase 2 & 3

get.:

TT

schied:

n.v.t.

datum:

26-04-2017

wijz.:

11-01-2018

Projectnr.:

1710

blad:

S-02a

Tekening: 1710presentatie fase 2015_jan@tjadm.nl

11-1710 Tekeningen LB

Architect: BA-100 TAB

aflever: DEKTOP-KSLUNF-serie, Gedrukt



Kloosterlaan 78
9675JN Winschoten
tel. 0619173480
info@ttab.nl
lid BNA

Opdrachtgever:	Siching Piti
Project:	Studie Nieuw
Onderdeel:	3e fase Bouw



Studie Nieuwbouw Begeleid wonen & werken

Tekening: 1710 situatie rasen 20.000 proj.bib: 11-1710 Tekeningen 1710 Arc 'schol. vtw-4 110

ARC:label: VIEW-10. TAB

station: DESKTOP-KSLVNF5

Werkn.: Coburg/Stran	
----------------------	--

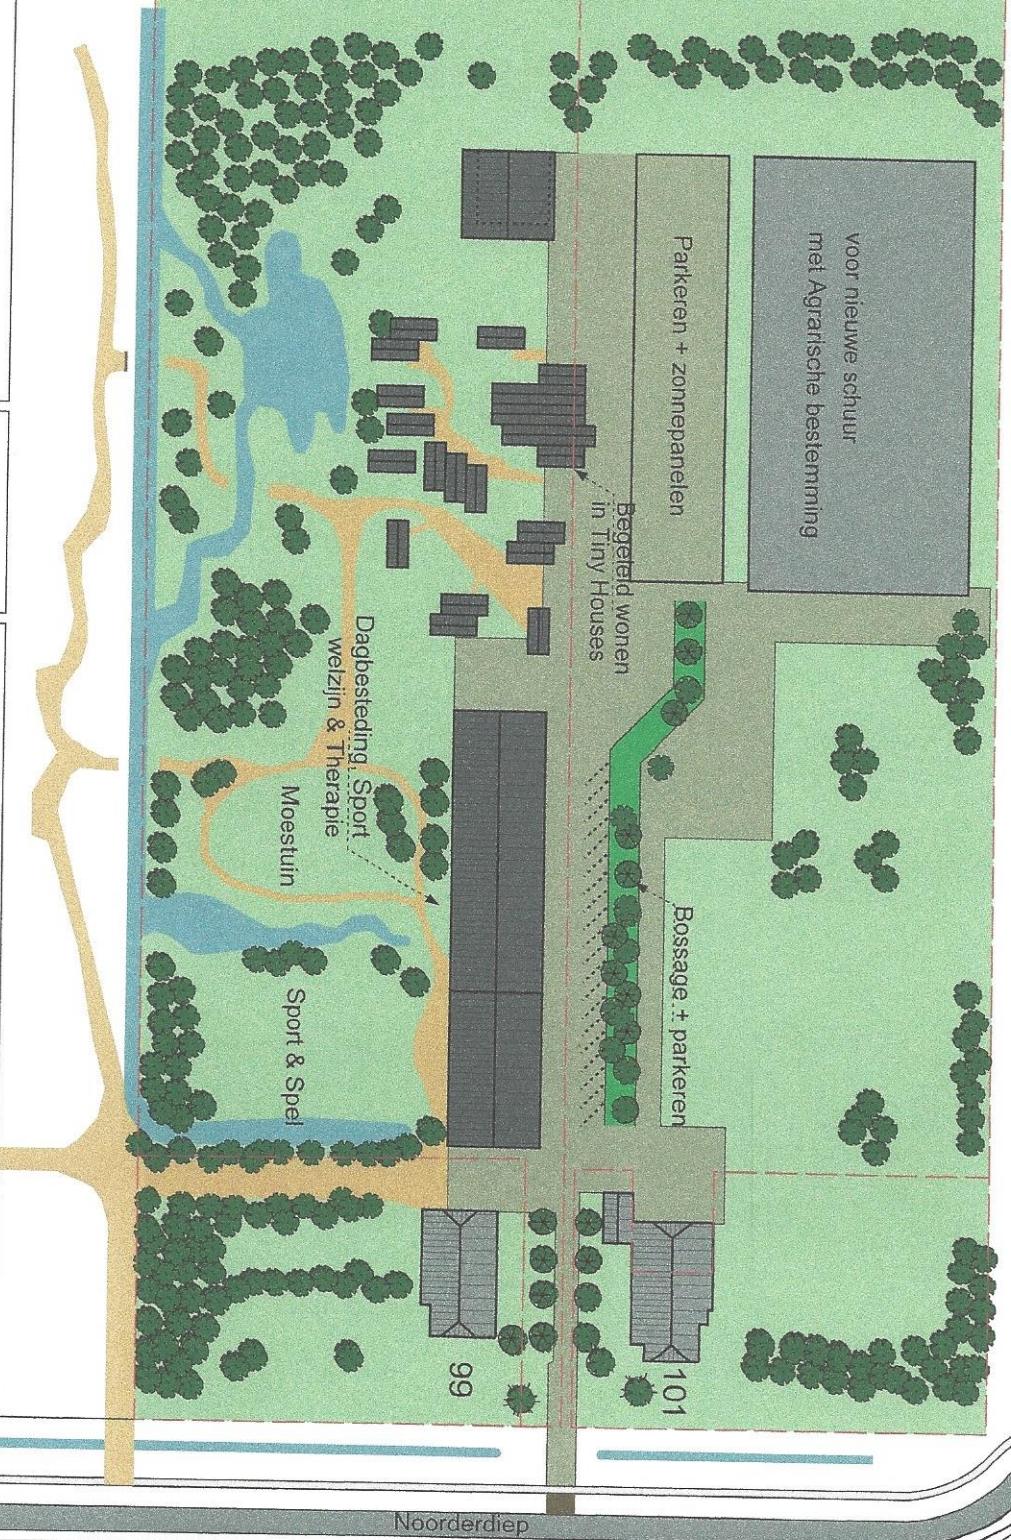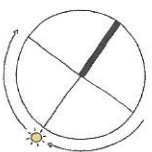

get.: TT	Projekt.: 1710
school: 1:1000	bid: Si-03a
datum: 11-01-2018	
witz.: 	



TJADE TIMMER
ARCHITECT & BOUWADVIES

Kloosterlaan 78
9675JN Winschoten
tel. 0619173480
info@ttb.nl
lid BNA

Opdrachtgever: **Stichting Pti**



Project: **Studie Nieuwbouw Begeleid wonen & werken**

onderdeel: **Impressie fase I**

Tekening: 1710presentatie fase 2018.pptdibx 11-1710 TekeningenLB A-1dibx-BL-001.DWG

geel:	TT	Projectnr.:	1710
schad:	n.v.t.	blad:	S-01a
datum:	23-05-2017		
wijz.:	11-01-2018		

schon: DESKTOP-KSLUNE-Swaika_Gebnufgr

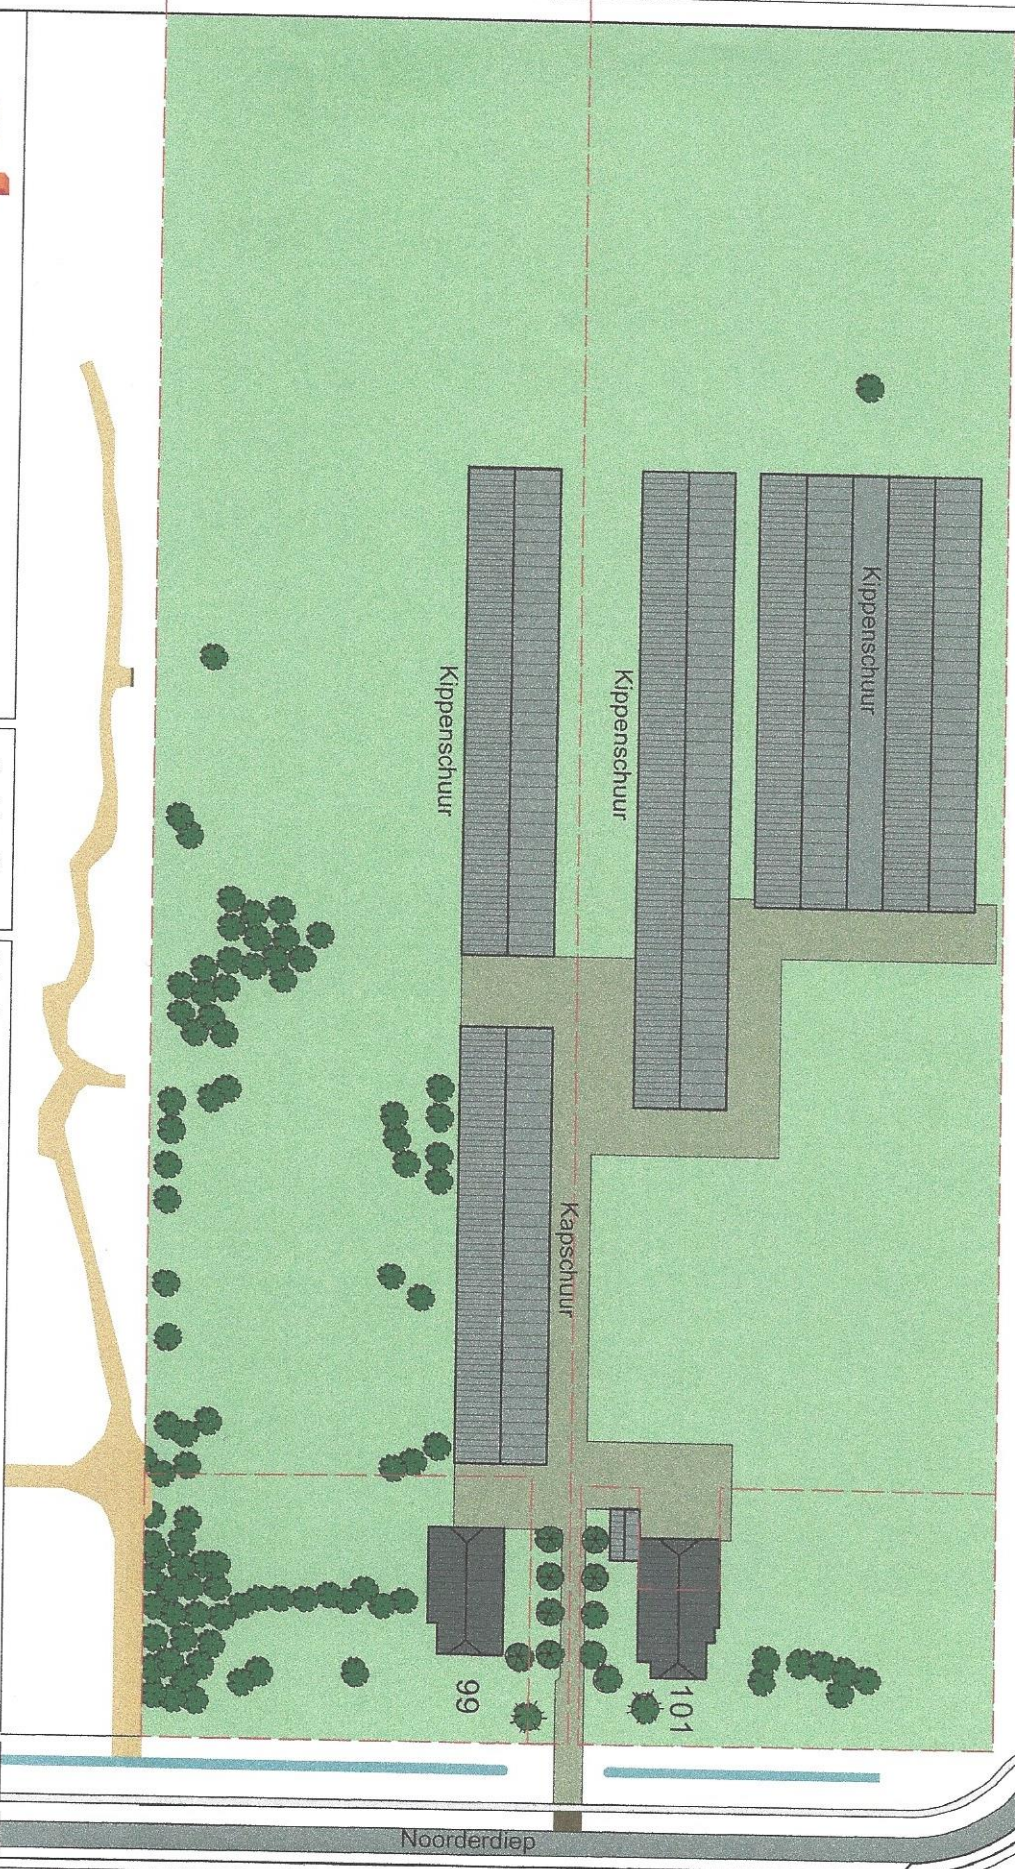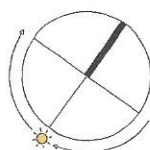

TJADE TIMMER
ARCHITECT & BOUWADVIES

Kloosterlaan 78
9675JN Winschoten
tel. 06 191 73480
info@htb.nl
lid BNA

Opdrachtgever: **Stichting Pijl**
Project: **Studie Nieuwbouw Begeleid wonen & werken**
onderdeel: **Bestaande situatie**

Tekening: 17bestuurs raam 20.00w projectb: 11-1703 Tjadenprijl.118

Architect: Tjade-timmer

Stuiter: Dierckx-Adams

Werk: 00000000

get.: TT
schol: 1:1000
datum: 11-01-2018
wft: 11-01-2018

Projectnr.: 1710
blad: Si-00