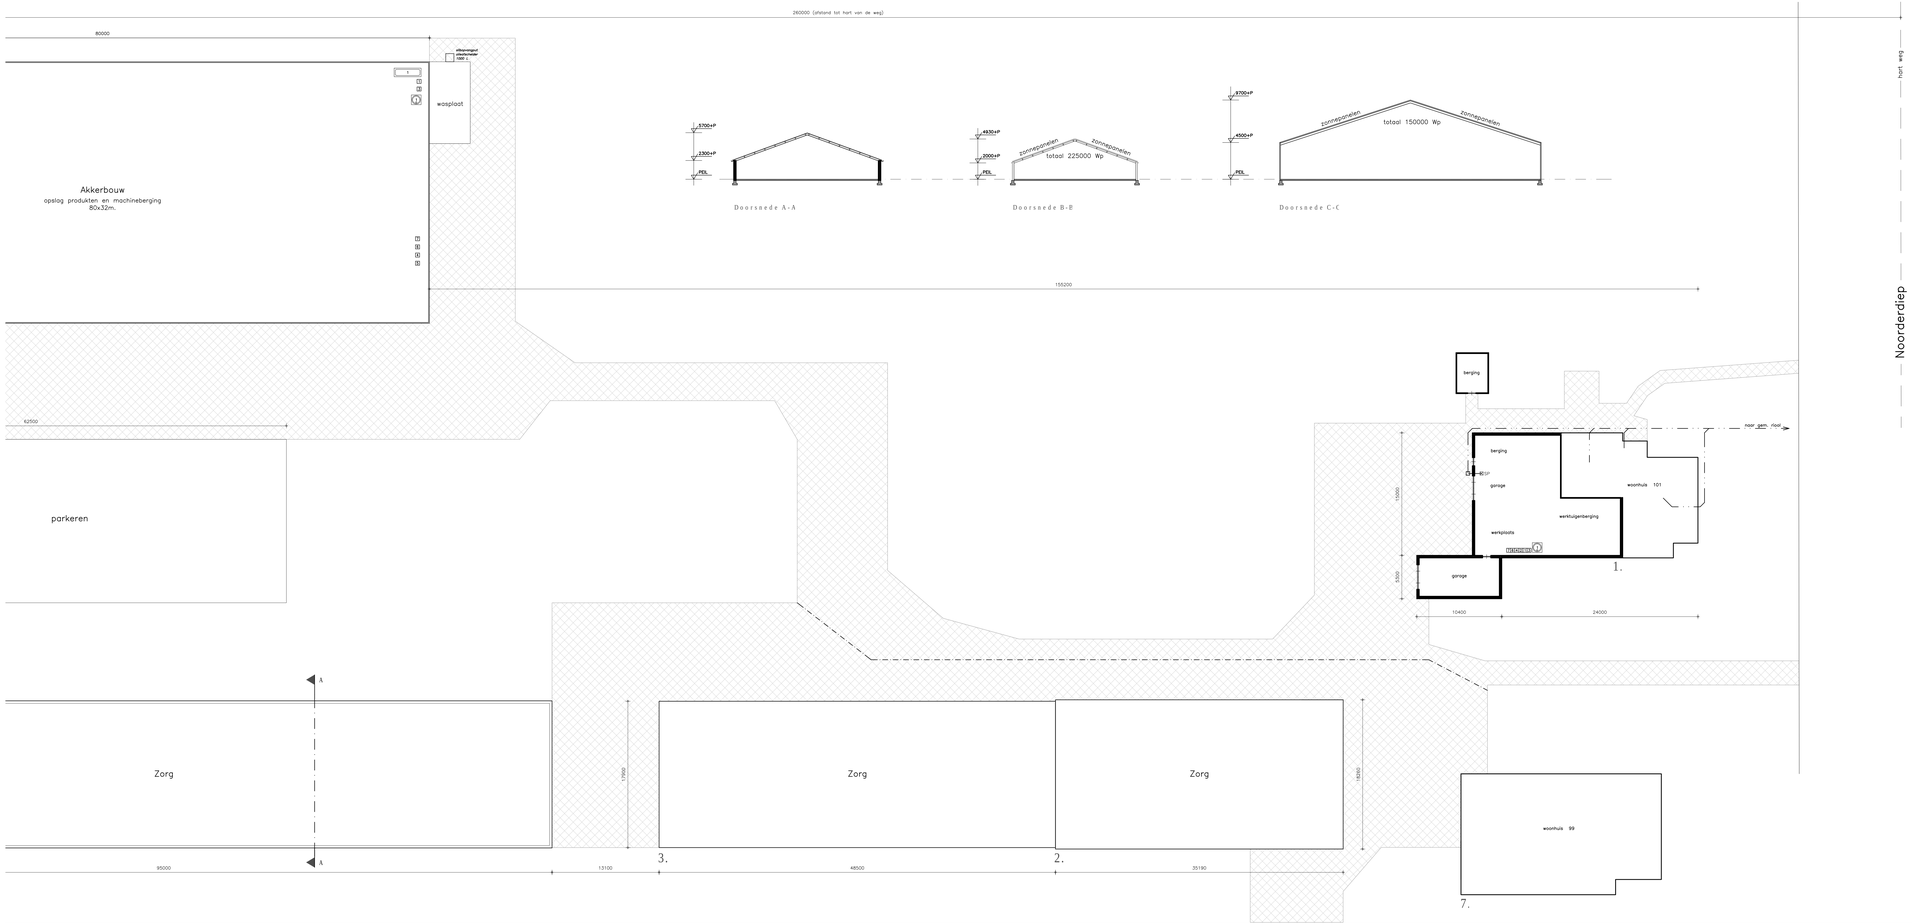

Symboler

Symbool	Gebouw	Omschrijving	Aantal	Inhoud	Vermogen kW (th)	Vermogen Totaal kW
		1. GRONDSTOFFEN EN PRODUKTEN				Subtotaal --
		1.1 Milieugevaarlijke stoffen				Subtotaal --
1	5	Diesel (tank in weiplaat)	1	5000 L	--	--
2	1, 5	Olie en vetten (vat in weiplaat)	2	2000 L	--	--
3	1, 5	Opslag reinigingsmiddelen	2	100 L	--	--
4	1	Brandwaterhydrofielbestrijdmiddelen	1	--	--	--
5	1, 5	Opslag bestrijdingsmiddelen (in kast)	3	100 kg	--	--
		2. ENERGIE				Subtotaal 51,000
		2.1 Verbeten				Subtotaal 30,000
6	5	Ventilator	10	#1000	3,000	30,000
		2.4 Overig aangesteld vermogen				Subtotaal 21,200
7	1, 5	Waterpomp	2	--	0,500	1,000
8	5	Brandwaterhydrofiele	1	--	2,000	2,000
9	1, 5	Compressor	2	--	4,000	8,000
10	1, 5	Handgereedschappen (diverse)	2	--	5,000	10,000
						Totaal 51,200

Situatie

Gemeente	Borger
Sectie	A
Perceelnr.	444, 1664, 1665
Schaal	1 : 2000

Aanvraag omgevingsvergunning

De aanvrager:

d.d.

www.dlvadvies.nl

DLV ADVIES
AREULTAAT

Bevoegd:
Inrichtingstekening
Tekening t.b.v. aanvraag revoneractivitet
Plattegrond en situatie

Schaal: 1:200
Formaat: A1+

Opdrachtgever:
Janssen Pluis BV
Noorderdiep 101
9523 BC Nieuw Buinen
Telefoon: 0591-[redacted]
Fax: 0591-[redacted]
E-mail: [redacted]@janssenpluis.nl

Bouwlocatie:
Noorderdiep 101
9523 BC Nieuw Buinen

DLV Advies
Postbus 511
5400 AM Uden
Telefoon: 0413-[redacted]
Fax: 0413-[redacted]
E-mail: info.brabant@dlvadvies.nl

Projectleider:
[redacted] BSc
Telefoon: [redacted]
E-mail: [redacted]@dlvadvies.nl

Datum:
11-10-2016 RO

Wijzigingen:
A 09-08-2018 RO B
B 23-08-2018 RO D
C - D
E - H

Klantnummer: 243296
Werknummer: B160653-01
Blad: M10

Aan dit blad kunnen geen rechten worden ontleend. Alle rechten voorbehouden. Niets uit deze tekening mag worden gekopieerd en/of openbaar gemaakt zonder voorafgaande toestemming van DLV Advies BV.