



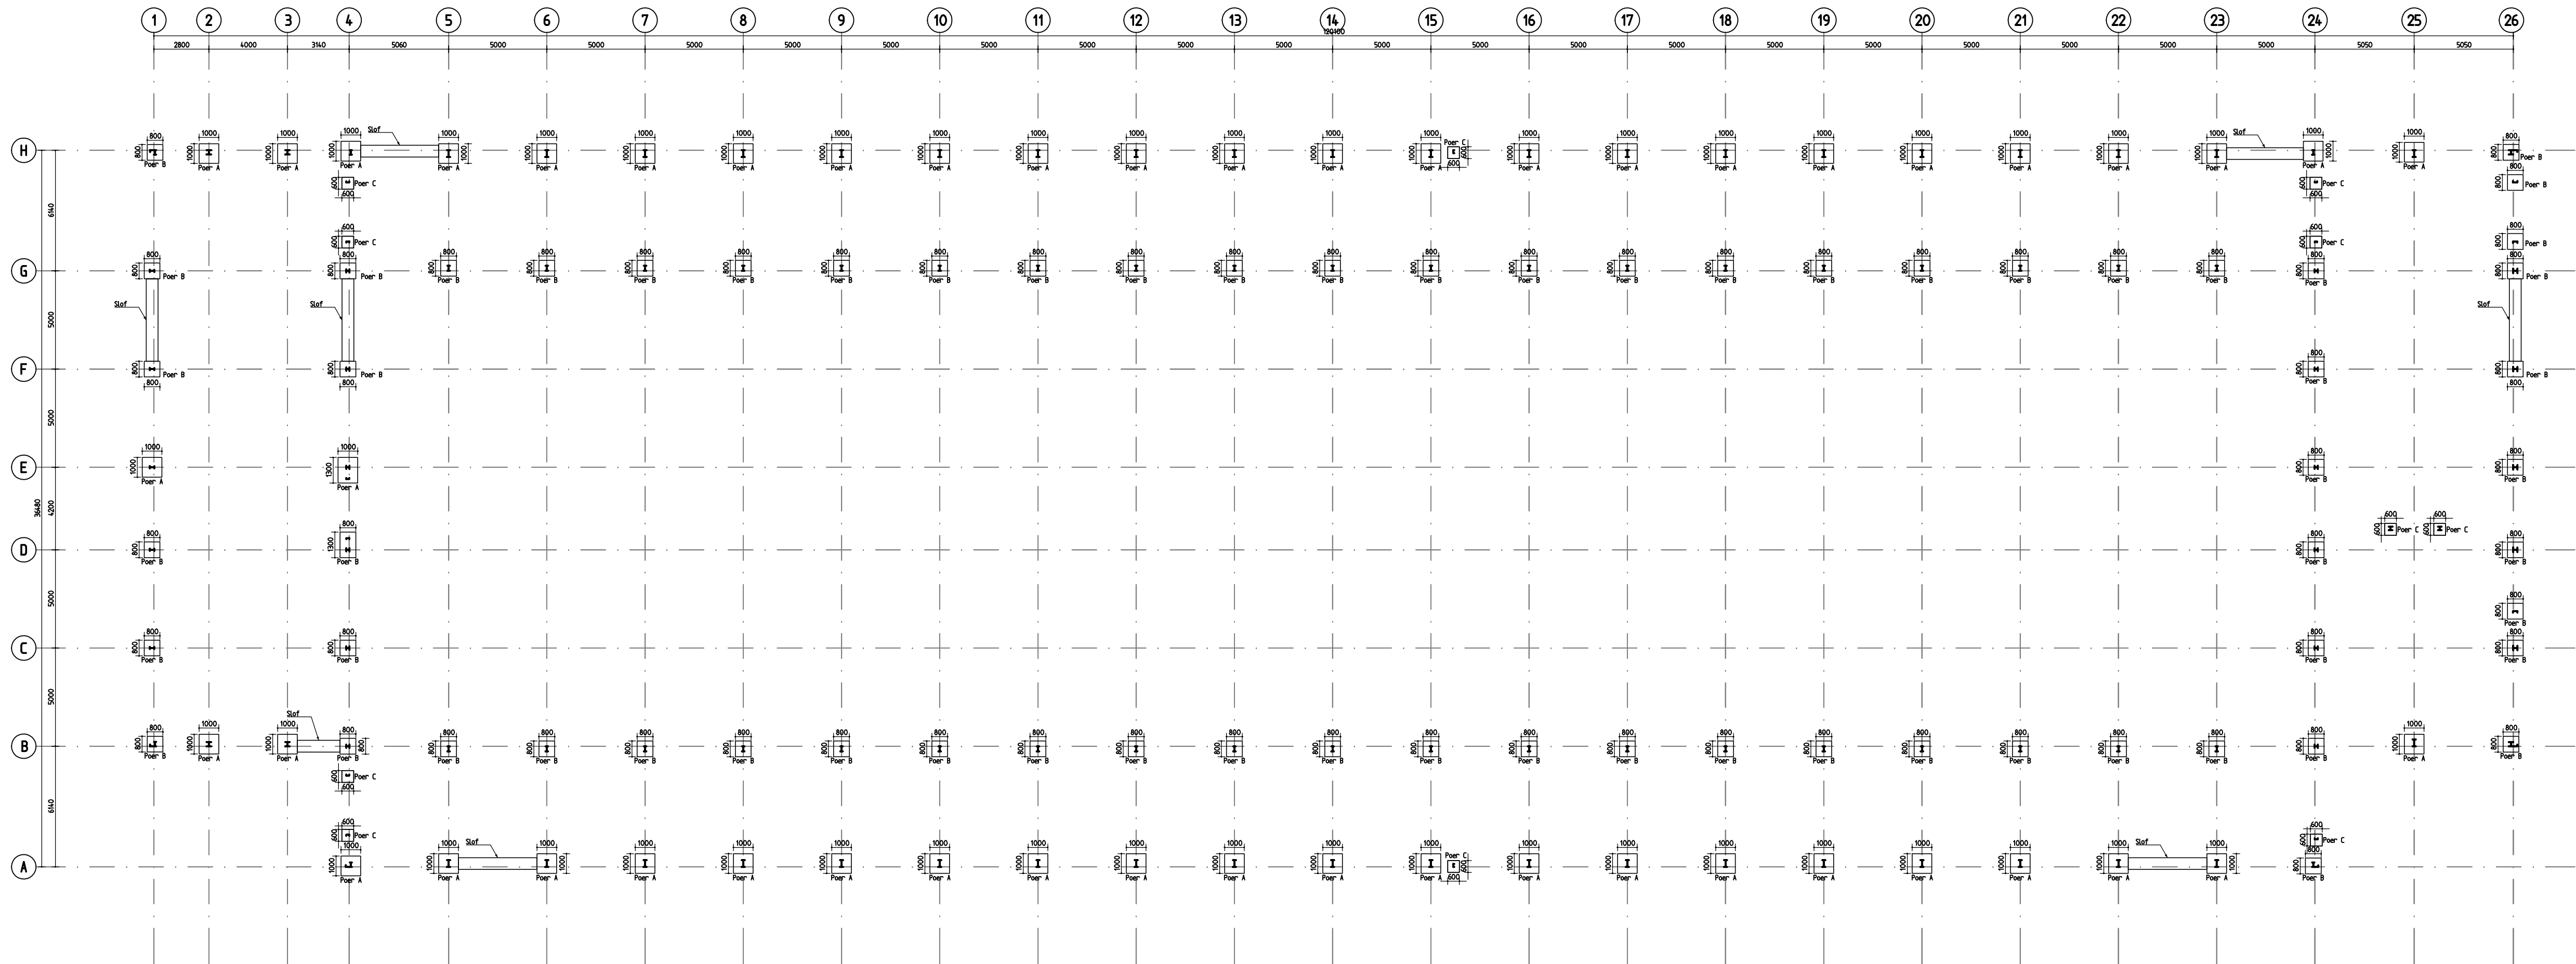

Funderingsplan

Staalwaliteit S235
** = Staalwaliteit S355

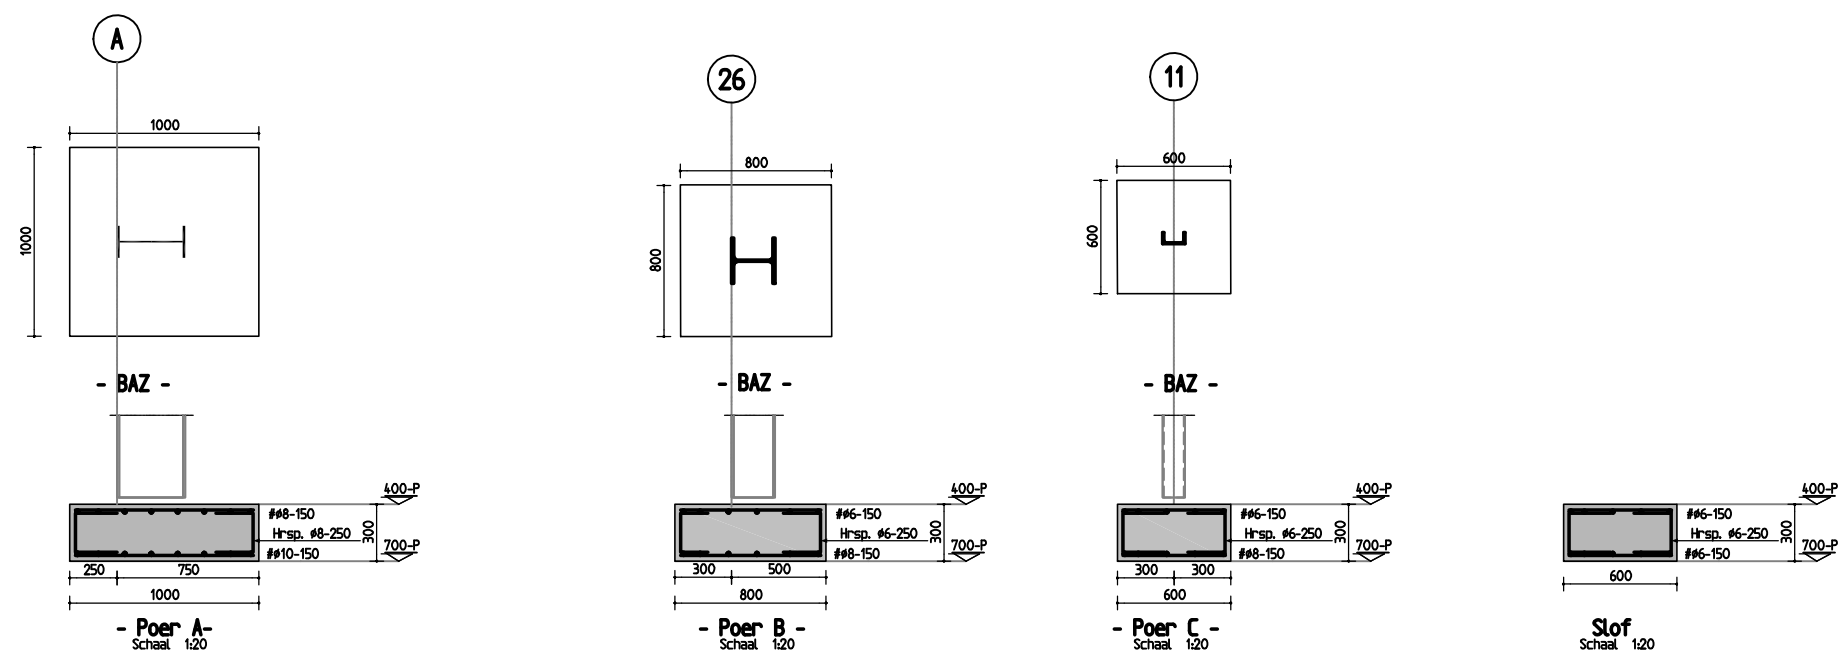

Maatvoering, detaillering conform tekeningen architect

Gegevens Agra-Matic		Geotechnische gegevens	
Project Adviseur JB	Bladnummer Bv-F	Geotechnisch bedrijf n.t.b.	Rapportnummer n.t.b.
Werknummer 762103	Laatste datum 11 Mei 2022	Toegestane grondwaterstand ---- m vanaf o.k. vloer	Indien hoger maatregelen treffen tegen oprijven fundatie

Detailberekeningen en Productietekeningen worden door de leverancier vervaardigd

Toepassen tenzij anders vermeld of niet aanwezig
maatvoering voor aanvang werkzaamheden door aannemer in het werk te controleren

Betonconstructies vlg NEN-EN 1992-1-1		Staalconstructies vlg NEN-EN 1993-1-1	
Sterkteklasse beton:	C20/25	Gewalste I-vormige profielen:	S235 JR
Betonstaalsoort:	B500A	Warmgewalste kokers en buizen:	S275 J2H
Staalvezel- en prefabbeton:	vlg opgave leverancier	Geïntegreerde liggers:	S355 JR
Verankering lengte:	40 x ø (tenzij anders vermeld)	Overige profielen:	S235 JR
Betontechnologie:	vlg NEN-EN 206-1	Bouten (gerolde draad):	S235 8.8
Betonuitvoering:	vlg NEN-EN 13670	Ankerbouten (gerolde draad):	S235 4.6
Milieuklasse en betondekking:	vlg NEN-EN 206-1	Minimum lasdikte:	5 mm
Milieuklasse XA1 en XA2:	indicatieve sterkteklasse C30/37		
Milieuklasse XA3:	indicatieve sterkteklasse C35/45		
5 mm extra betondekking indien in het werk gestort beton			
Ligging van de wapening		Houtconstructies vlg NEN-EN 1995-1-1	
laag 1 boven		Sterkteklasse gezaagd hout:	C18
laag 2 boven		Sterkteklasse gelamineerd hout:	GL25h
laag 2 onder			
laag 1 onder			



Bouwconstructies • tekeningen • advies

Ridderhof 90 5341 HS Oss
Postbus 41 5340 AA Oss
T 0412 62 57 34
E info@verplakingenieurs.nl
W www.verplakingenieurs.nl

Onderwerp Bouw van een bedrijfsruimte F aan de Noorderdiep 41 te Nieuw - Buinen	Getekend M.M.	Gewijzigd 2022-11-01
Opdrachtgever Noorderdiep 41 - 9521 BA - Nieuw - Buinen	Datum 2022-10-17	
Architect Agra-Matic Rubenstraat 175 - 6717 VE - Ede	Schaal 1:200	
Onderdeel Funderingsplan en details	Formaat A1	
	Controle J.V.	Werknummer 22-10394
		Bladnummer 01