
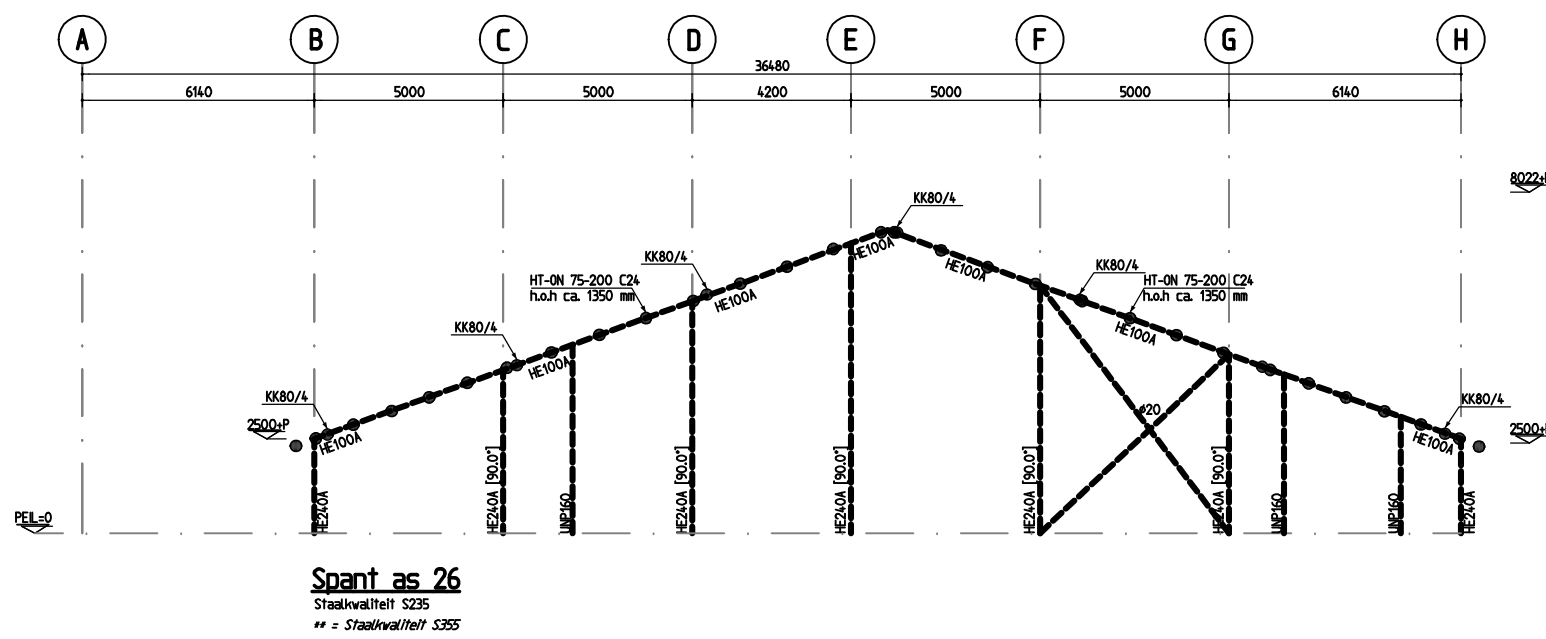
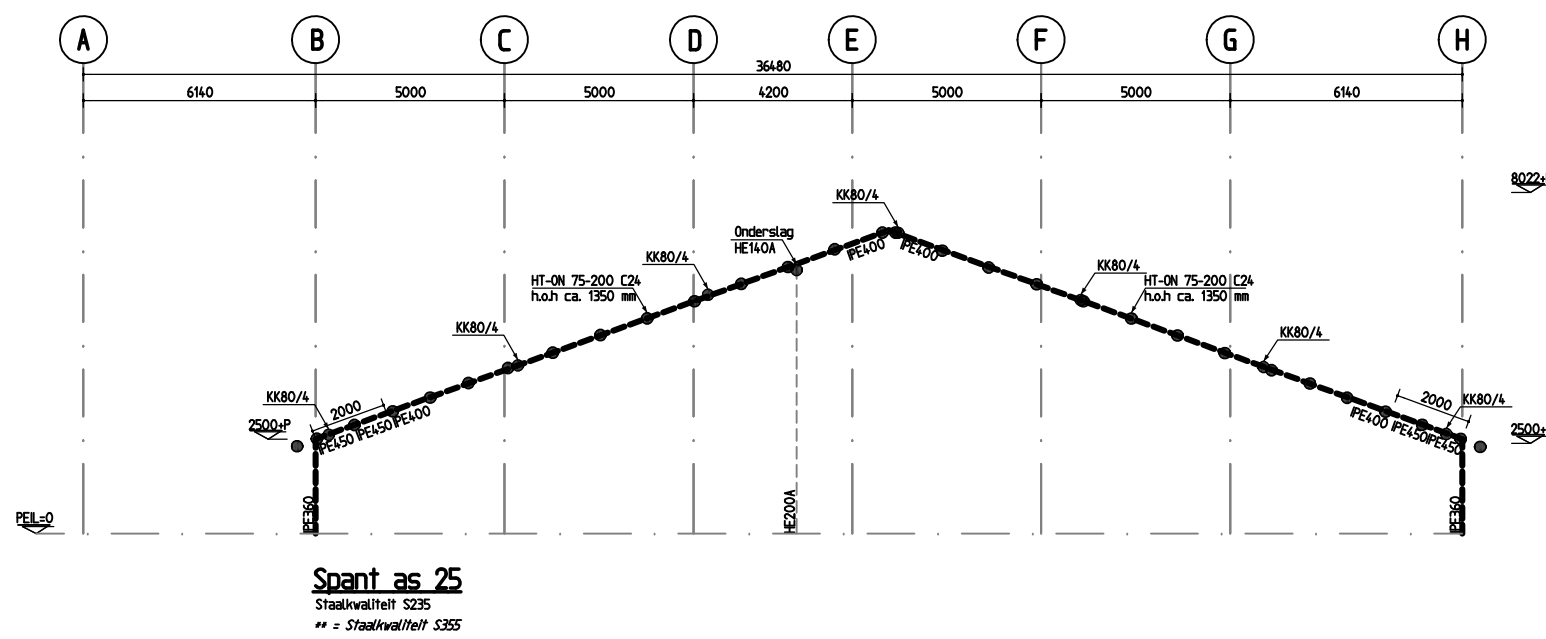
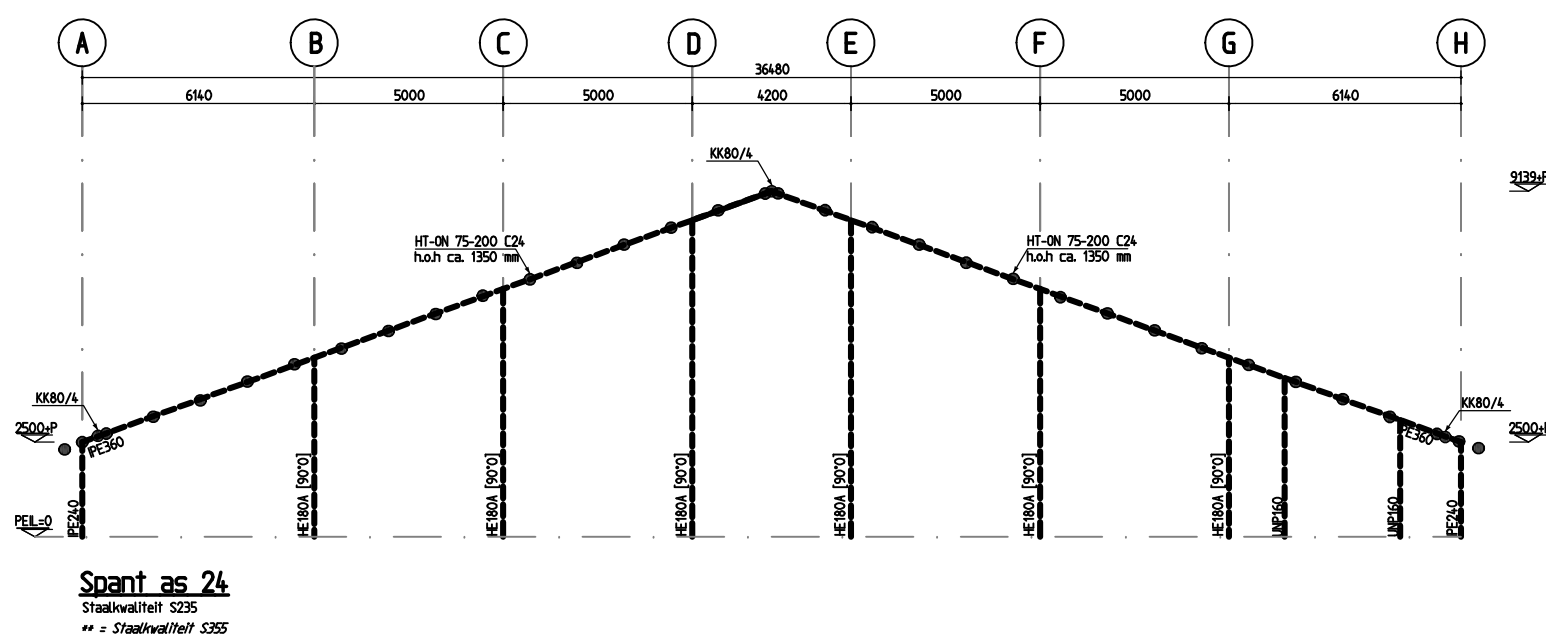
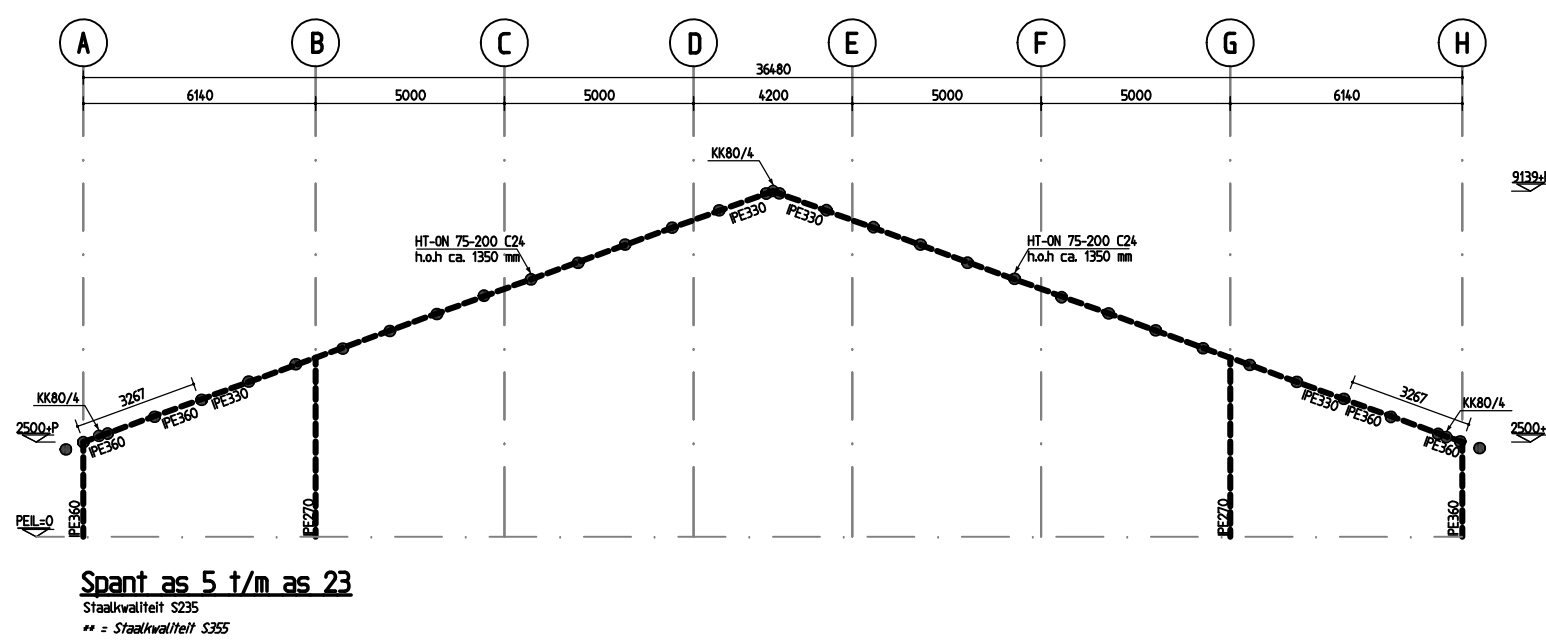
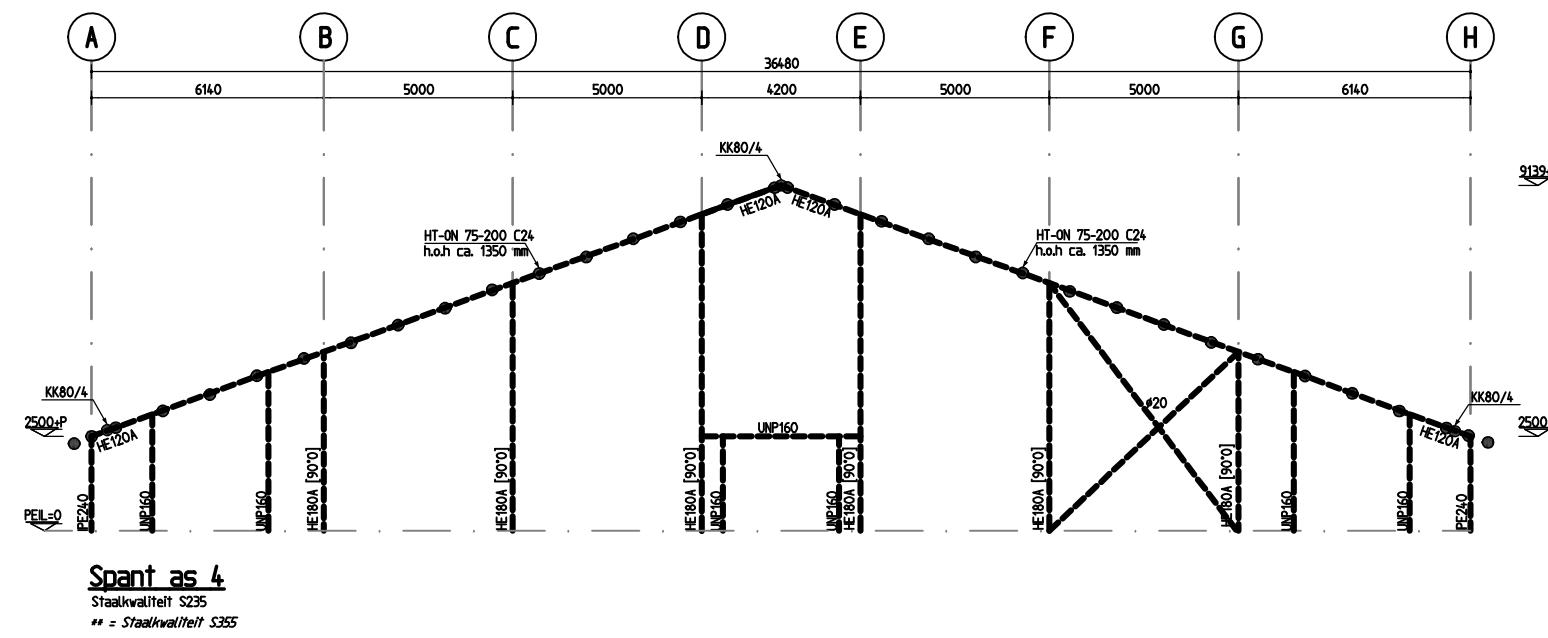
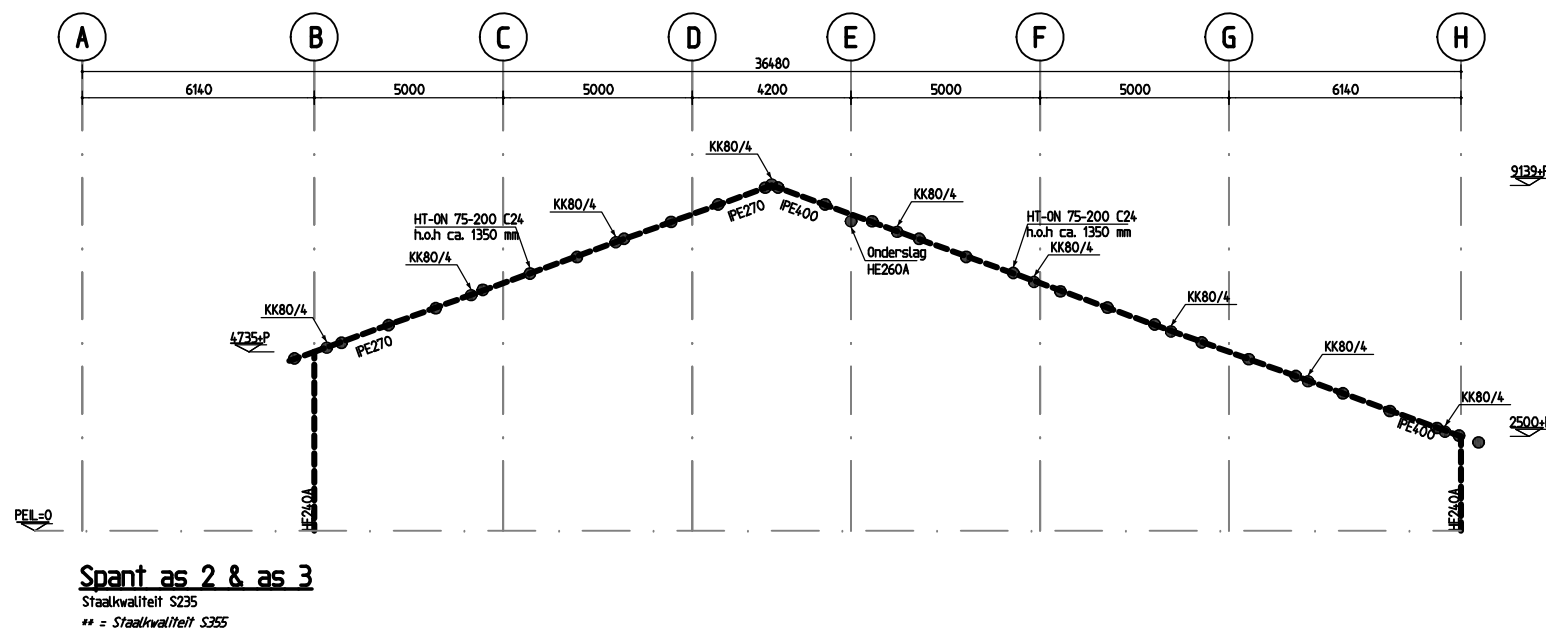


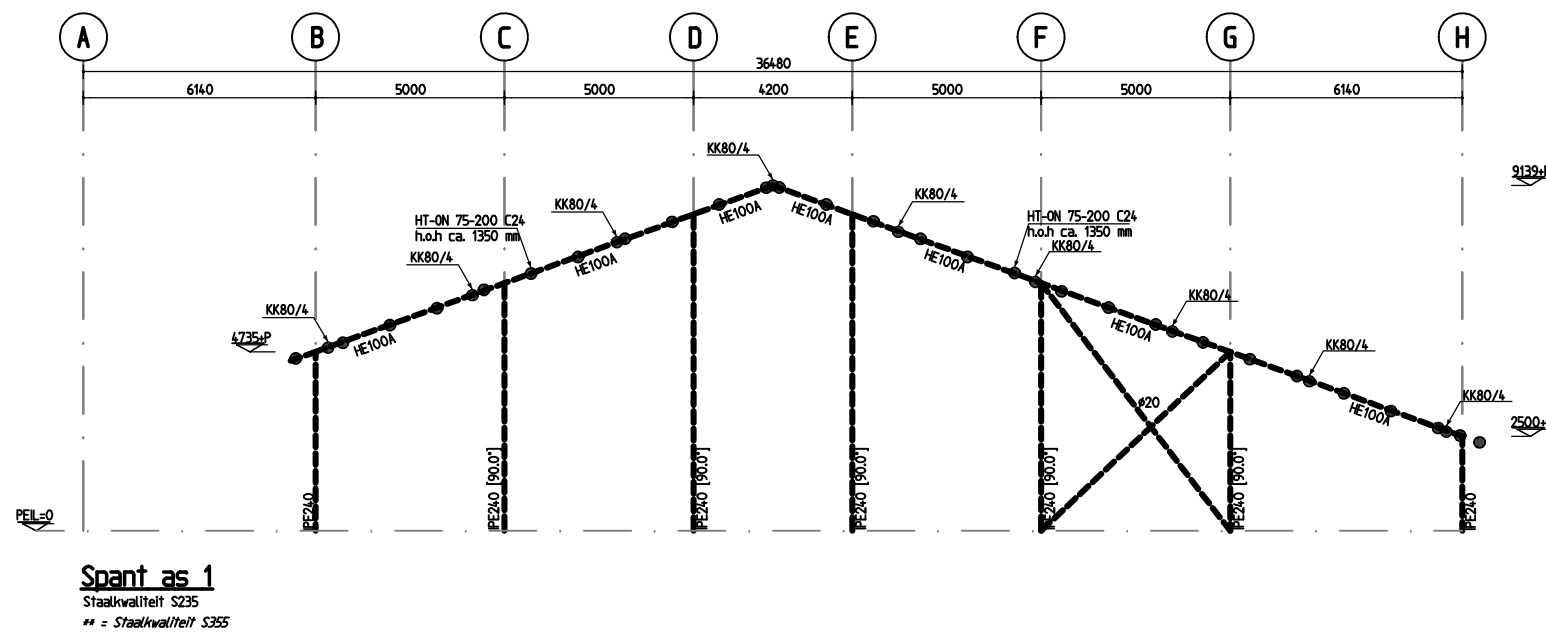

Maatvoering, detailering conform tekeningen architect

Gegevens Agra-Matic		Geotechnische gegevens	
Project Adviseur JB	Bladnummer Bv-F	Geotechnisch bedrijf n.l.b.	Rapportnummer n.l.b.
Werknummer 762103	Laatste datum 11 Mei 2022	Toegestane grondwaterstand ---- m vanaf o.k. vloer	Indien hoger maatregelen treffen tegen oprijven fundatie

Detailberekeningen en Productietekeningen worden door de leverancier vervaardigd

Toepassen tenzij anders vermeld of niet aanwezig
maatvoering voor aanvang werkzaamheden door aannemer in het werk te controleren

Betonconstructies vlgis NEN-EN 1992-1-1		Staalconstructies vlgis NEN-EN 1993-1-1	
Sterkteklasse beton:	C20/25	Gewalste I-vormige profielen:	S235 JR
Betonstaalsoort:	B500A	Warmgewalste kokers en buizen:	S275 J2H
Staalvezel- en prefabbeton:	vlgis opgave leverancier	Geïntegreerde liggers:	S355 JR
Verankeringslengte:	40 x ø (tenzij anders vermeld)	Overige profielen:	S235 JR
Betontechnologie:	vlgis NEN-EN 206-1	Bouten (gerolde draad):	S235 8.8
Betonuitvoering:	vlgis NEN-EN 13670	Ankerbouten (gerolde draad):	S235 4.6
Milieuklasse en betondekking:	vlgis NEN-EN 206-1	Minimum lasdikte:	5 mm
Milieuklasse XA1 en XA2:	indicatieve sterkteklasse C30/37		
Milieuklasse XA3:	indicatieve sterkteklasse C35/45		
5 mm extra betondekking indien in het werk gestort beton		Houtconstructies vlgis NEN-EN 1995-1-1	
		Sterkteklasse gezaagd hout:	C18
		Sterkteklasse gelamineerd hout:	GL25h
Ligging van de wapening		Metselwerkconstr. vlgis NEN-EN 1996-1-1	
laag 1 boven		Kalkzandsteen (KZS)	Druksterkte mortel
laag 2 boven		blokken/elementen: CS12 (12 N/mm2)	metselmortel: 10 N/mm2
laag 2 onder		blokken/elementen: CS12 (12 N/mm2)	lijmmortel: 12,5 N/mm2
laag 1 onder		blokken/elementen: CS20 (20 N/mm2)	