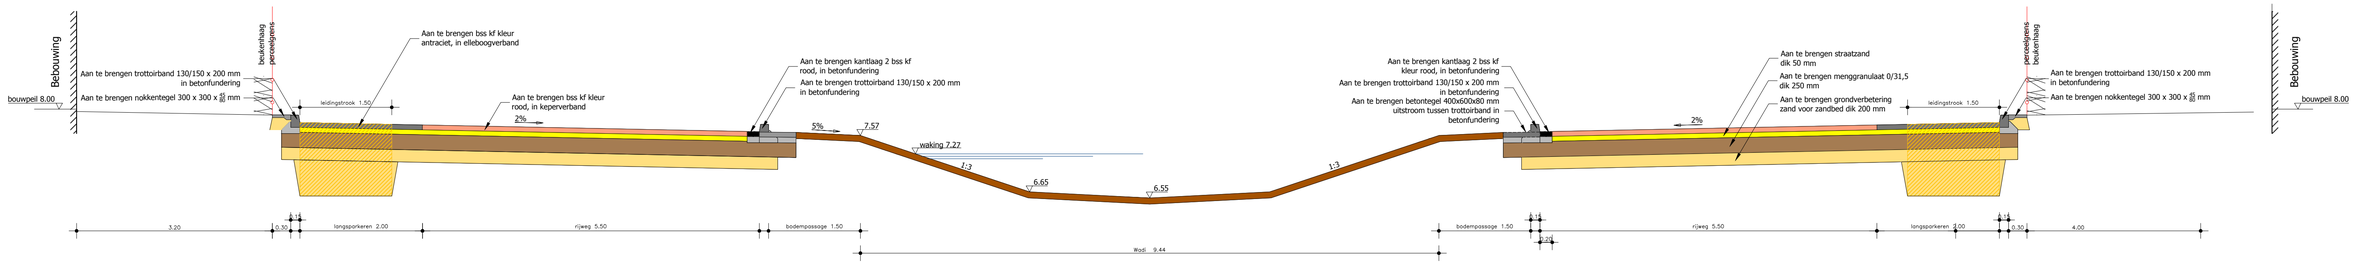

Dwarsprofiel A-A' schaal 1:50

Attentie: hoogtegegevens zijn in plaatselijk peil.

13 Woningen "Aalsvoorten" Haps

Ontwerp Inrichtingsplan

JAVO Invest b.v.

Projectnr: 16 CUIJ 002 Schaal: 1:200
Tekeningnr: 16114 V-A1-200 Datum: 22-04-2017

Advies- en Ontwerpbureau Geert Janssen
Peperstraat 7 5975 BB Sevenum T 077-4672605 M 06 13315080 info@geertjanssenontwerp.nl