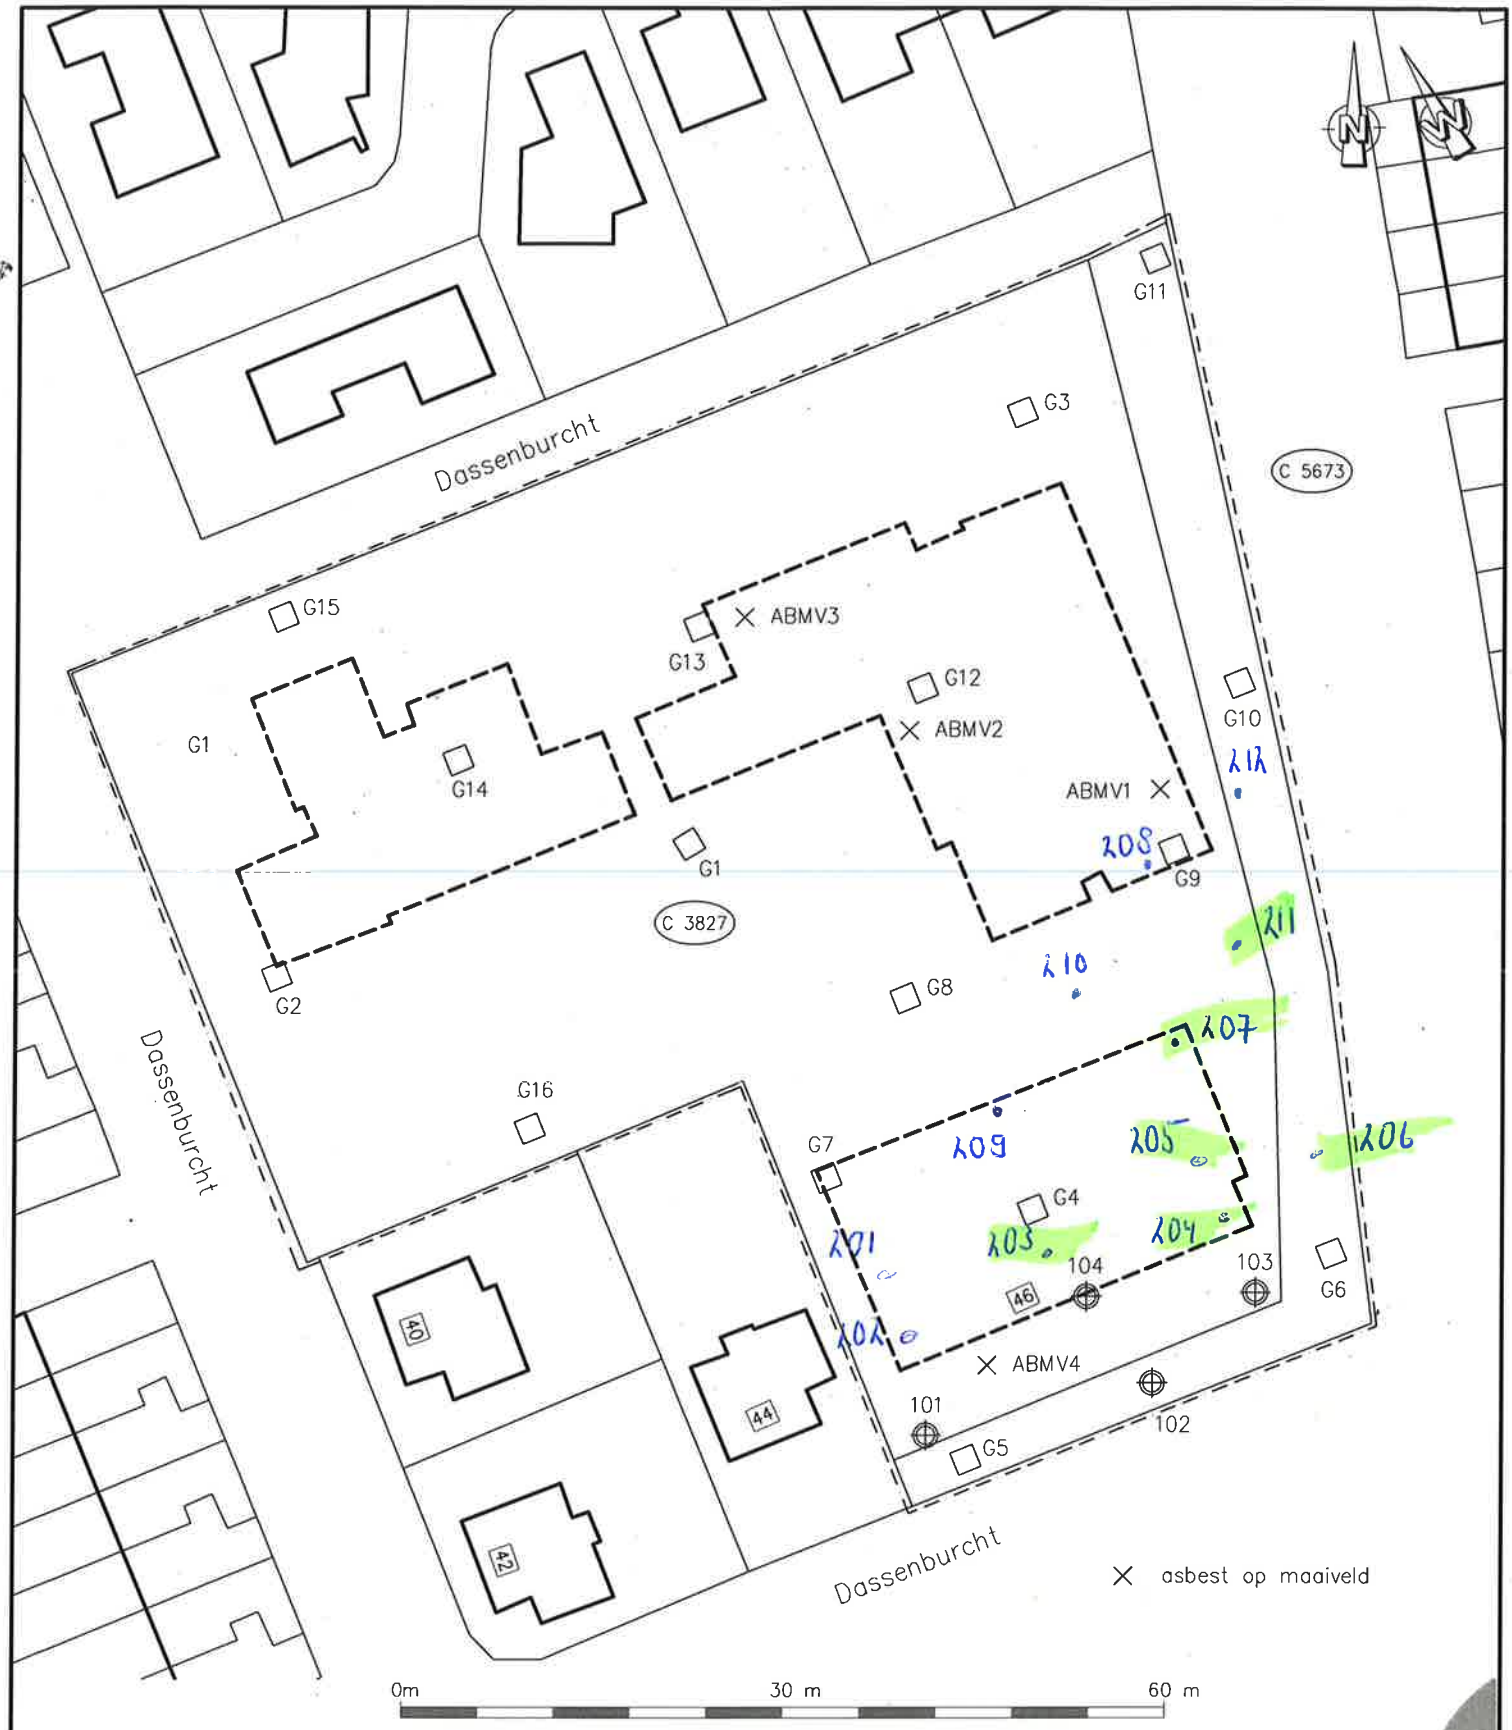


VERSIE WIJZIGING

archimil
ARCHITECTEN & MILIEU-ADVISEURS

ARCHIMIL
POSTBUS 136 5720 AC ASTEN
TEL. 0493-671818 FAX. 0493-671800
EMAIL: INFO@ARCHIMIL.NL

OPDRACHTGEVER:
Gemeente Cuijk

PROJECT:
Verkennend bodemonderzoek (asbest)
Dassenburcht 46, te Cuijk

OMSCHRIJVING:
Werktekening

GET.: PH GEZ.:

PROJECTLEIDER
B. vd. Bosch

WERKNR.:
1156R153

DATUM:
30-01-2015

SCHAAL:
1:600

FORMAAT:
A4

Overzicht situatie, boringen en peilbuizen

350

Bodem & bouwstoffen