


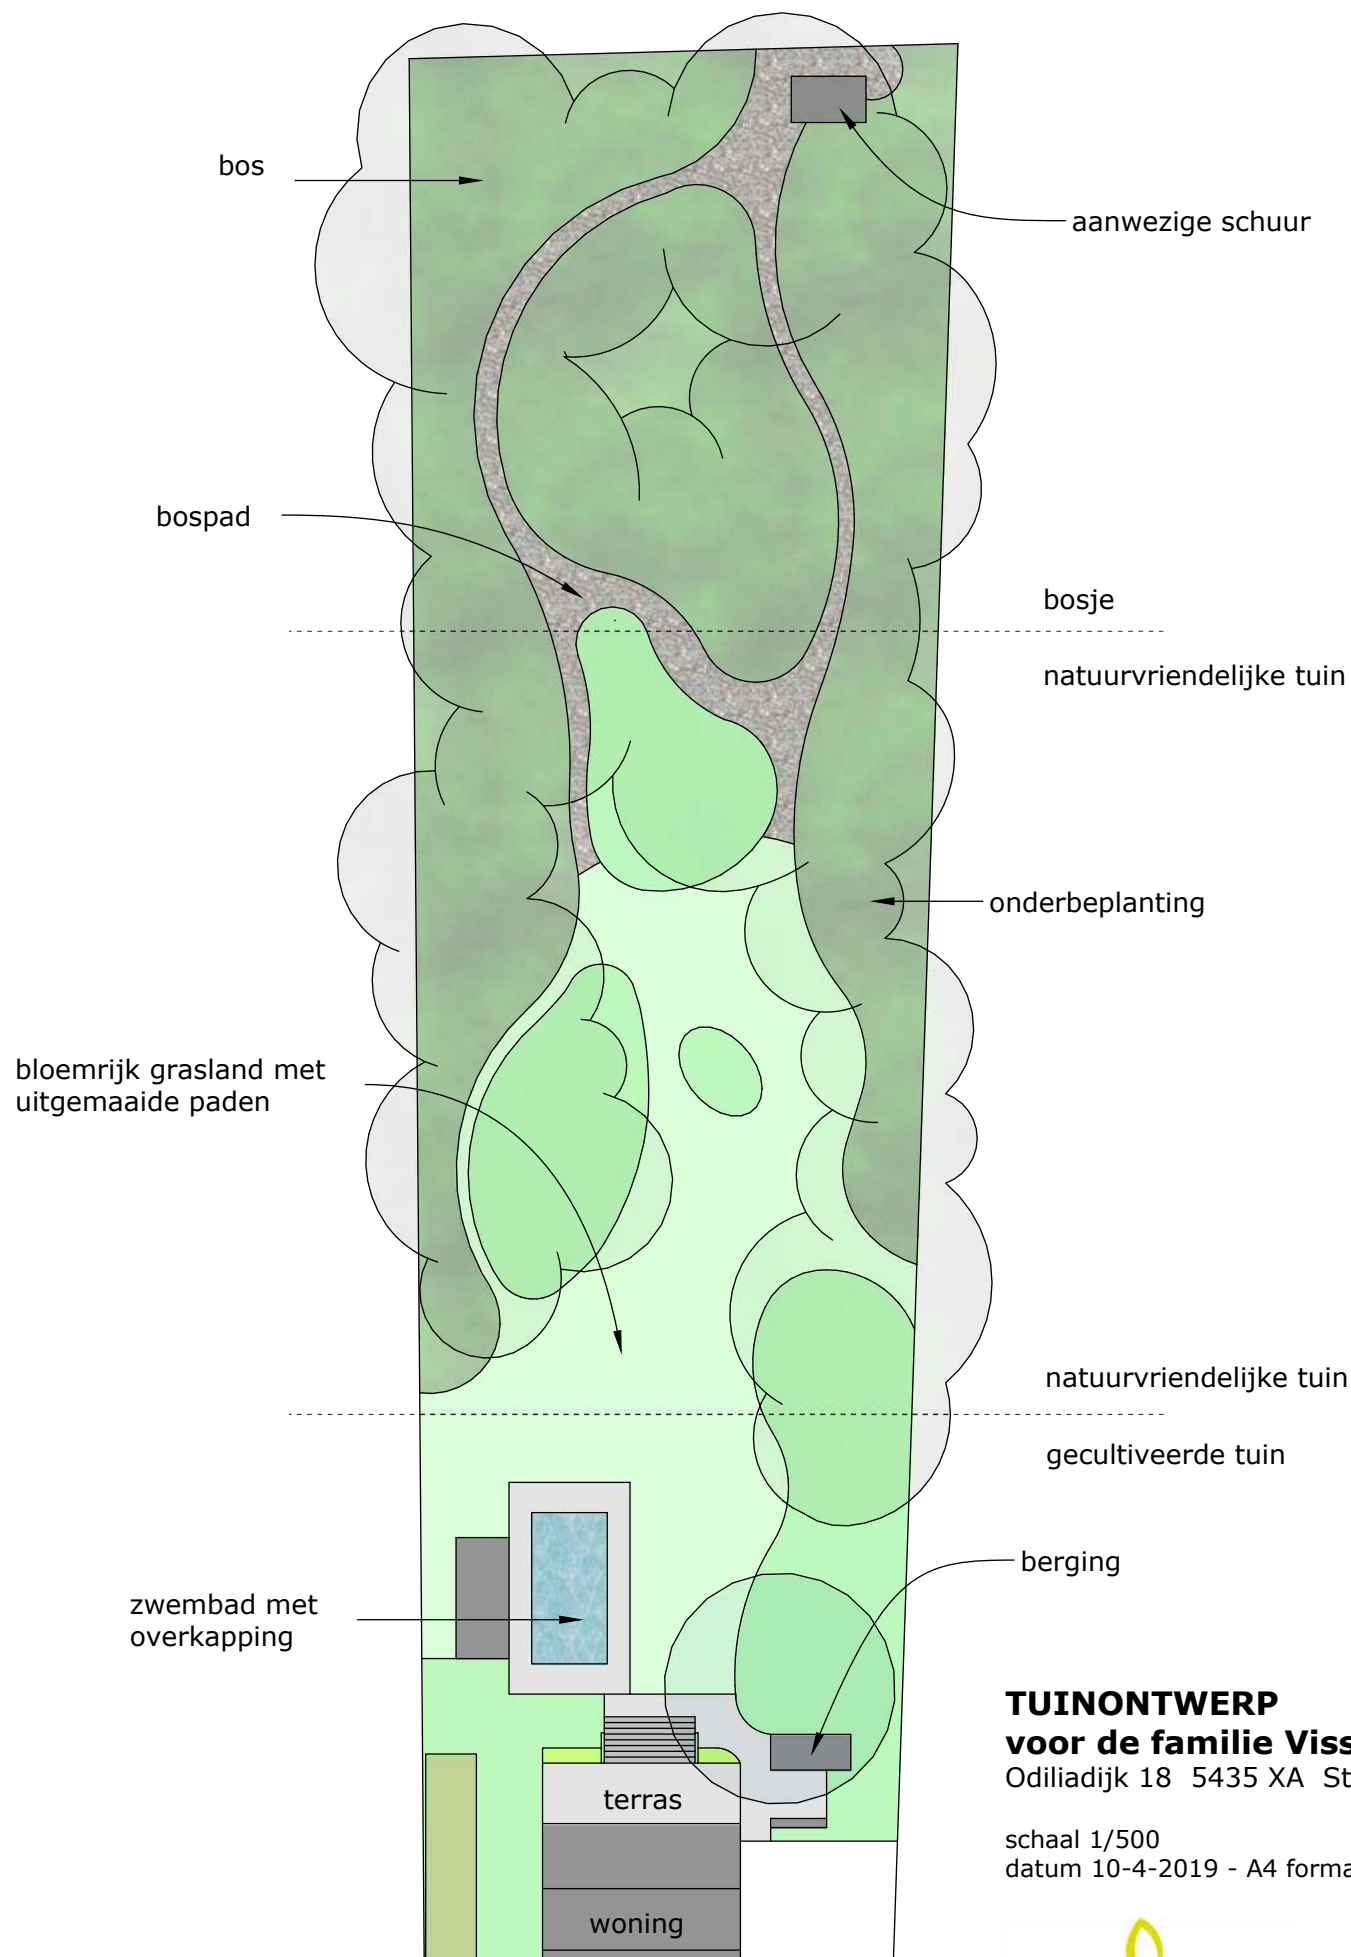

**TUINONTWERP**  
**voor de familie Visser**  
 Odiliadijk 18 5435 XA St. Agatha

schaal 1/500  
 datum 10-4-2019 - A4 formaat

## **Uit te voeren werkzaamheden tuinaanleg**

Uitgangspunt bij het tuinontwerp is het streven om de natuurwaarden van de tuin te versterken, deels voor de natuurbeleving van de kinderen, maar zeker ook omdat een keurig aangelegde tuin niet zou passen in de omgeving. Bijkomend voordeel is dat een meer natuurlijke aanleg minder onderhoud vergt.

De huidige begroeiing heeft de potentie om omgevormd te worden tot een meer natuurlijke tuin, en passend in de landelijke omgeving. De tuin zal geleidelijk overgaan van een gecultiveerd deel bij de woning naar een natuurlijk tuin met meer ecologische waarden, die vervolgens weer overgaat naar het achterliggend bos. Naarmate de afstand tot de woning groter wordt zullen de natuurwaarden ook toenemen.

De aanwezige vegetatie nu is deels kenmerkend voor eiken-berkenbossen. De voornaamste boomsoorten hierin zijn Inlandse eik, ruwe berk en wilde kers.

### **Het uitvoeren van het achterstallig onderhoud, de omvorming en het beheer van tuin en bos zullen gefaseerd worden uitgevoerd:**

- 1 Het rooien van exoten zo als de bospest (*Prunus serotina*)
- 2 De aanwezig fijnsparren zullen niet worden vervangen mochten deze door storm omwaaien
- 3 De Italiaanse populieren zullen op termijn worden gekapt
- 4 De huidige struikenlaag met vlier, lijsterbes en meidoorn wordt op diverse plaatsen aangevuld vogelvriendelijke en doornige struiken als botanische rozen, kornoelje en hulst
- 5 Door het rooien en kappen ontstaat ruimte voor verjonging en gelaagdheid, waardoor het geheel er natuurlijker uit gaat zien. Ook biedt dit kansen voor een onderbegroeiing zoals pijpenstrootje, bochtige smelevaart en blauwe bosbes
- 6 Het grasveld zal door verschraving en ander maaibeheer ( 2x per jaar) bloemrijker gaan worden. Uitgemaakte paden versterken de natuurlijk beeld

