



Bepantingsplan Familie Setten

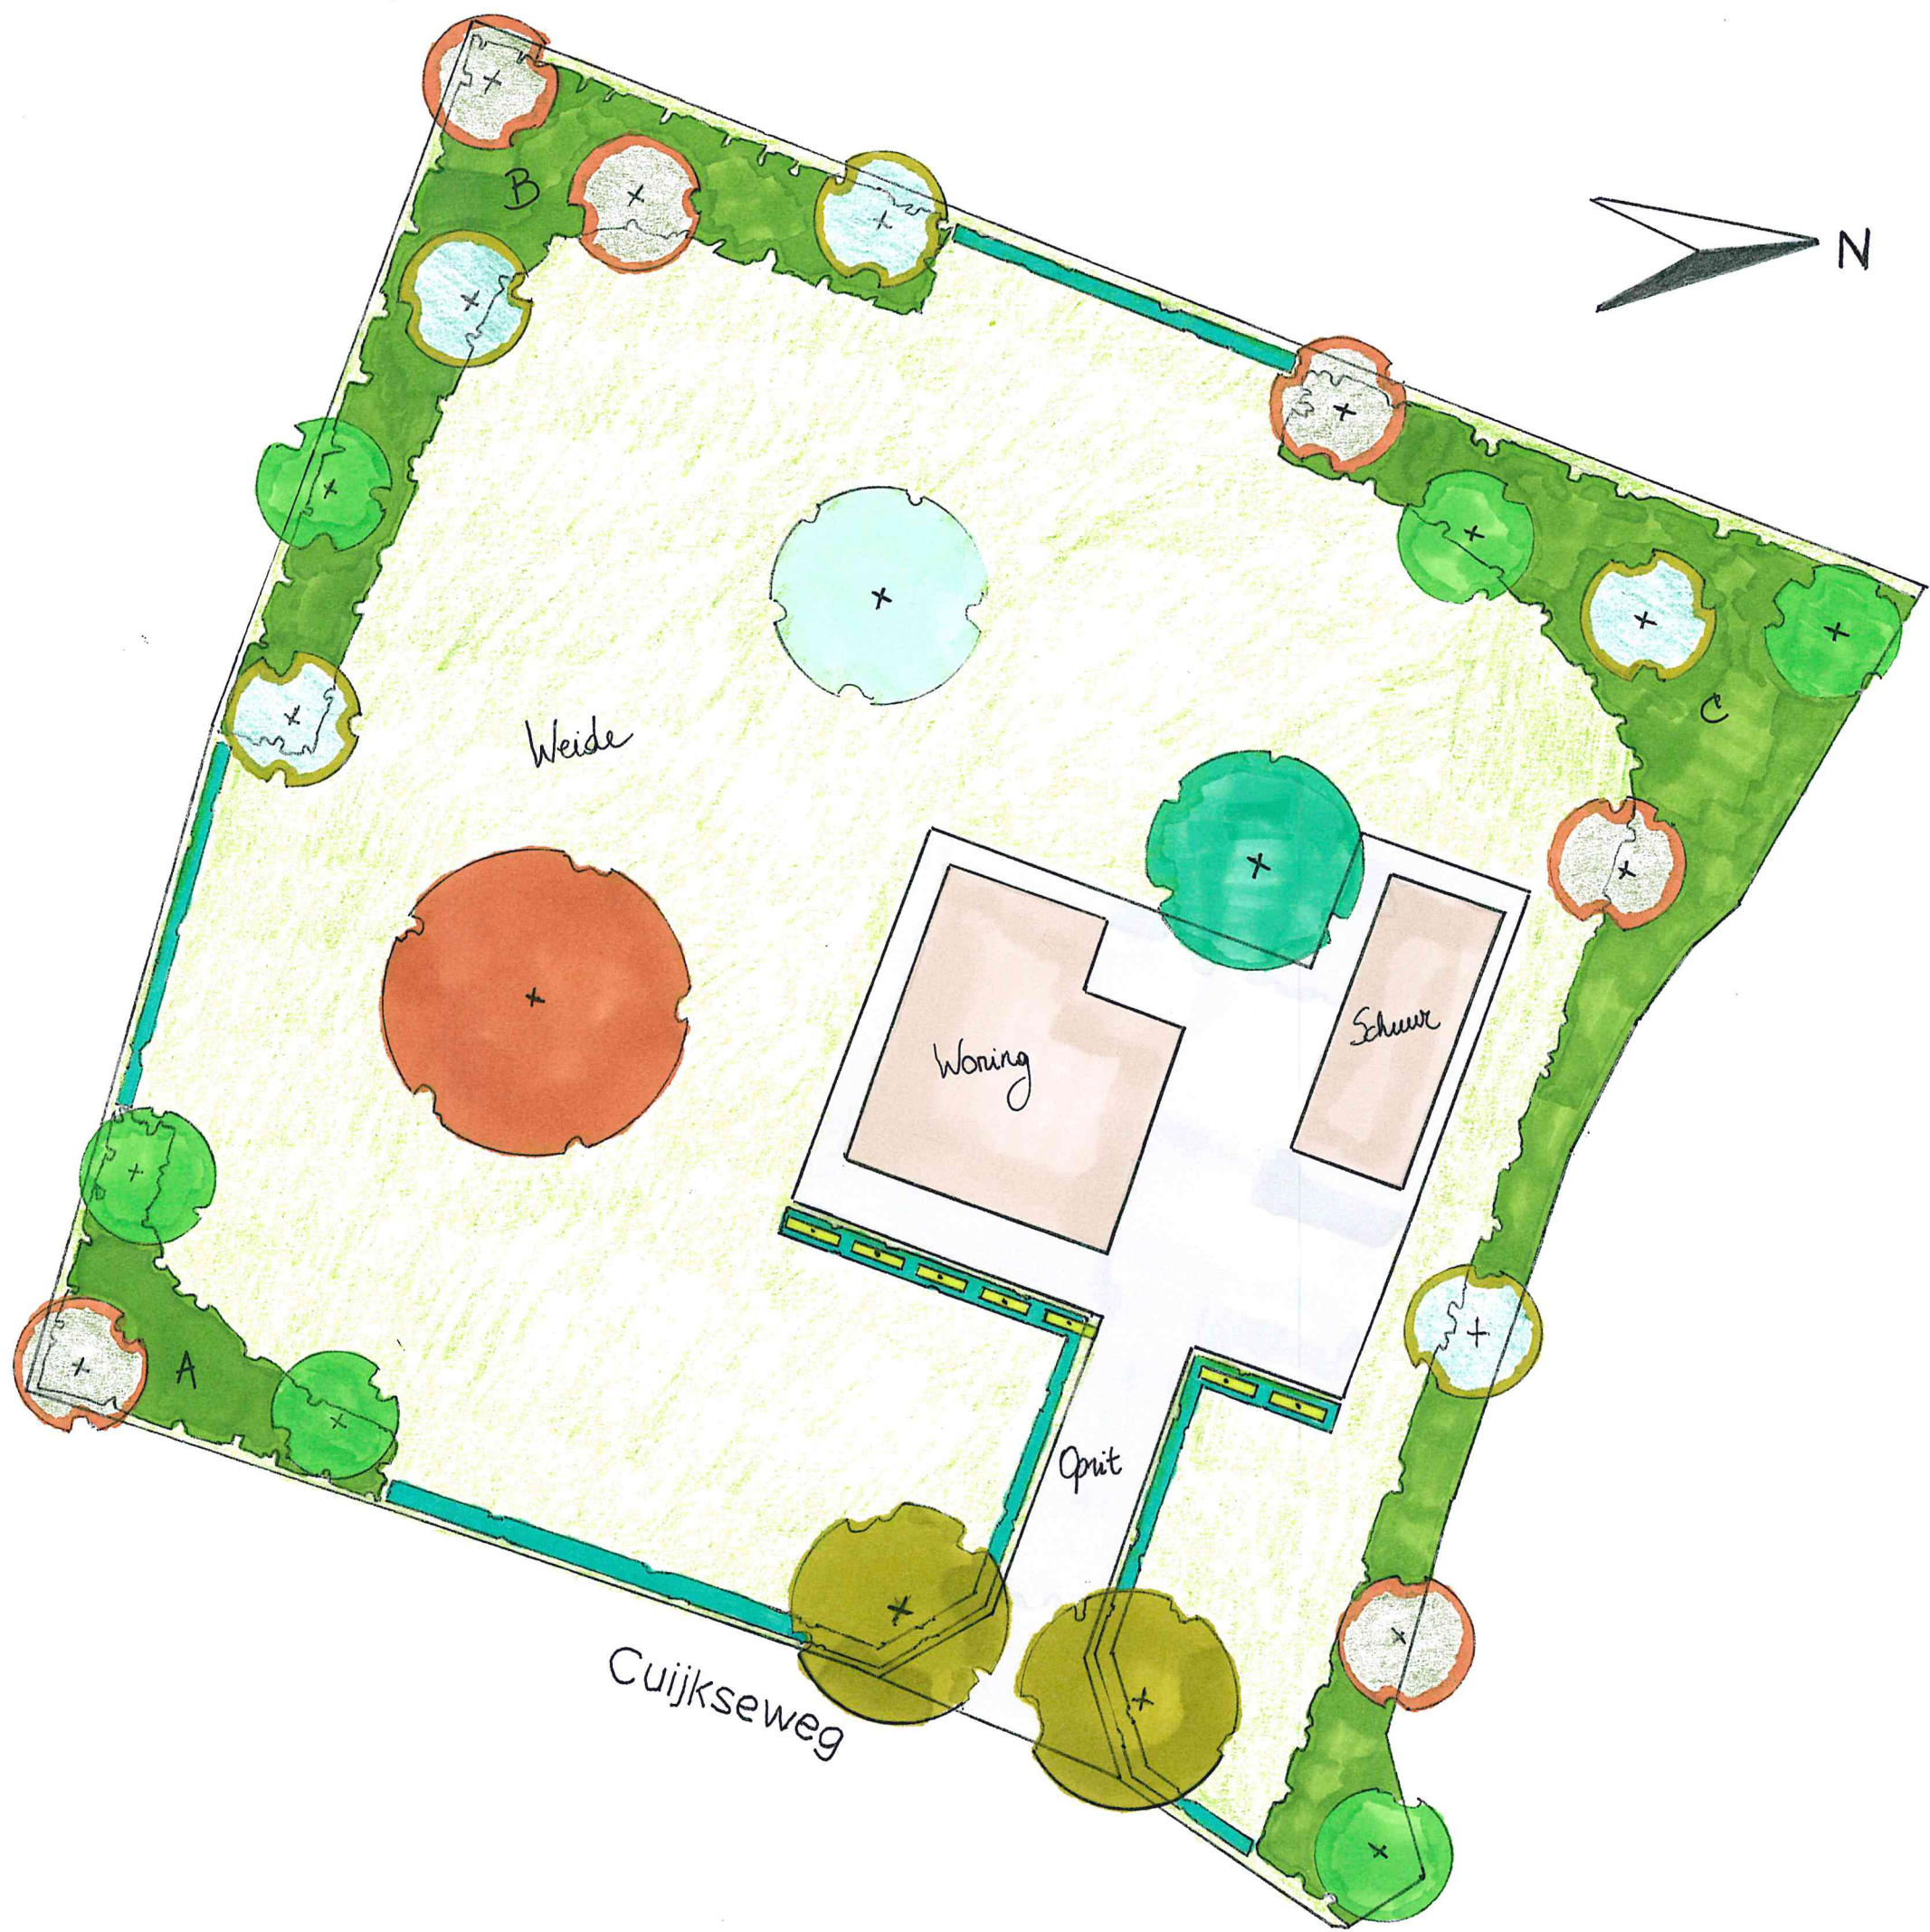


Schaal 1:350
30 augustus 2016


Legende

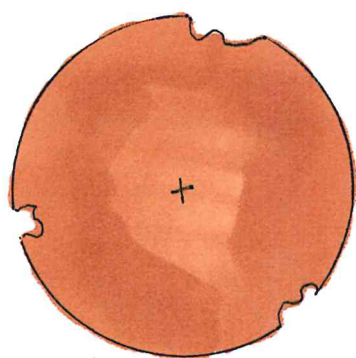


FAGUS SYLVATICA BEVEERD

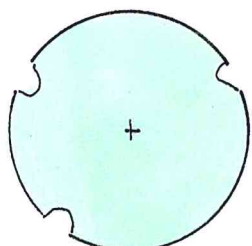


Prunus avium haagstem

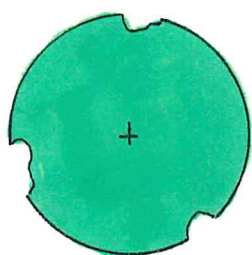


Juglans regia haagstem

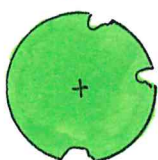

Prunus padus haagstem

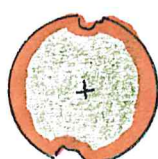

Acer campestre haagstem

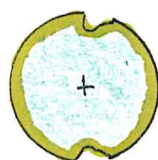


Sorbus aucuparia haagstem




Carpinus betulus haag



Leilinde Tilia e. 'Pallida' in Carpinus betulus haag

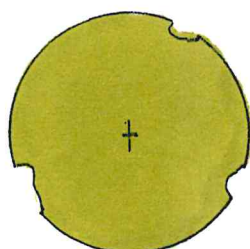

Tilia cordata haagstem

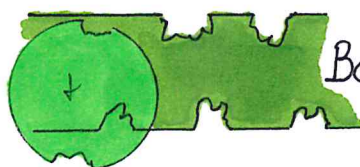

Bosplantsoen met wijde uitgroeiende bomen

Beplantingsplan Familie Selten.

Situering / visie

Dhr. Selten en Mevr. Peters zijn voornemens een woning met schuur te bouwen op een perceel naast de ouderlijke woning van Mevr. Peters. Dit perceel was voorheen in gebruik als weide met 2 stallen ten behoeve van intensieve varkenshouderij. Op het perceel is op dit moment geen enkele beplanting aanwezig. Om aan de vraag / eis van de gemeente Cuijk te voldoen is er een beplantingsplan gemaakt die er voor zorgt dat het plan past in het landschap.

In dit beplantingsplan is rekening gehouden met de volgende zaken:

- Eisen en wensen van de gemeente Cuijk (o.a.inpassing in het landschap)
- Wensen van de Familie Selten-Peters
- Het terrein zo interessant mogelijk maken voor fauna met het accent op drachtplanten en vogels.
- Toepassen van volledig inheemse beplanting en een enkele cultuurhistorische boom.
- Het niet toepassen van beplanting die giftig zijn voor landbouwhuisdieren.

Het plan heeft in haar directe omgeving te maken met 4 verschillende factoren/grondgebruiken. Te noemen:

- Een kwekerij met grote conifeerachtige aan de achterzijde
- Een jaren 80 woning met traditionele tuin aan de zuidzijde.
- Een beek met houtachtige oeverplanting van met name soorten die van natte omstandigheden houden. Deze zone ligt beduidend lager als het perceel van de Familie Selten.
- Aan de voorzijde van het perceel een akkerbouwperceel met daarachter het toekomstige RBT.

Er zijn 4 beplantingstypes in dit beplantingsplan te vinden te noemen:

- Bosplantsoen met bomen
- Heggen van haagbeuk
- Lei-lindes in blokhaag van haagbeuk
- Solitaire bomen in gras

Aan drie zijden van het terrein is het de bedoeling deze aan te planten met struikvormend bosplantsoen met her en der een vrij uitgroeiende boom. Voor het bosplantsoen zijn inheemse struikvormende bloeiende soorten gekozen die allemaal als drachtplant fungeren en zo mogelijk ook vruchtdragend zijn. In de zones met bosplantsoen komen drie verschillende soorten inheemse bomen te staan die als hoogstamboom bij aanleg zullen worden aangeplant zodat het gewenste beeld direct duidelijk is.

Als markering en accent zijn bij het begin van de oprit 2 hoogstam lindebomen voorgesteld. Deze dienen als natuurlijke poort naar de woning. Lindebomen zijn inheems en zeer waardevolle drachtplanten. In de grasvegetatie aan de achter en zuidzijde van het perceel zijn nog 3 verschillende solitaire hoogstam bomen voorgesteld waaronder de beuk. De beuk komt reeds als laanboom voor aan de Cuijkseweg en zal dus prima passen in haar omgeving.

Daar waar geen bosplantsoen is voorgesteld aan de grenzen van het perceel is een haag voorgesteld die de zones bosplantsoen met elkaar verbind.

Om een verbinding te maken met de woning en het omliggende groen is deze haag aan beide zijdes van de oprit en onder de leilindes voor de woning doorgezet.

Het planten van leilindes is een typisch Nederlandse traditie die bij veel woningen in het buitengebied voor het huis staan. Hiermee wordt de landelijke stijl van de woning in haar omgeving gestimuleerd.

De Aanleg:

Bosplantsoen met hoogstambomen.

Voor het bosplantsoen zal een plantafstand van 100cmx100cm gehanteerd worden. De aanplantmaat zal 80-100cm hoog zijn. Direct bij aanplant zullen ook de hoogstambomen aangeplant worden om zo direct het eindbeeld neer te zetten en de onderlinge afstand van deze vrij uitgroeiende bomen juist is. Met eindbeeld wordt bedoeld dat bij aanleg reeds duidelijk is welke bomen in de bosplantsoen zones vrij uit mogen groeien. De aanplantmaat voor de hoogstambomen in dit bosplantsoen zal 10-12 zijn. Het bosplantsoen zal aangeplant worden in een zogenaamd verspringend verband.

Solitairen bomen in gras:

De hoogstambomen en beverde beuk zullen geplant worden met 3 palen die onderling met drie planken verboden zijn om zo een stabiel geheel te krijgen. Door middel van recycle autogordel worden de bomen vast gezet. De voorgestelde plantmaat is 20-25cm stamomvang.

Hagen:

Voor de hagen is *Carpinus betulus* (haagbeuk) voorgesteld. De bedoeling is deze aan te planten in driehoeksverband in de maat 80-100cm hoog in een dubbele rij. 5 stuks per m¹ voor een enkele rij. Dus 10 stuks totaal per meter.

Leilindes:

De voorgestelde bomen zullen reeds 3 jaar voorgeleidt zijn zodat de structuur van de planten reeds bepaald is. De stamhoogte zal 240cm zijn met 4 etages. Aanplantmaat zal 16-18cm stamomvang zijn.

Onderhoud

Hagen:

De hagen dienen minimaal 1x per jaar geschoren te worden. Het is de bedoeling dat de hagen 120cm hoog worden en 100cm breed.

Leilindes:

Eens per jaar moet zal het zogenoemde reactiehout / lot van de lei-linde gesnoeid moeten worden zodat in de wintermaanden de etages (armen) van de lindes te zien zijn.

Solitaire bomen:

Daar waar hogere voertuigen passeren zal de uiteindelijke opkroonhoogte (stamhoogte) 420cm worden (bij de 2 lindes bij de inrit van het huis). Van de overige bomen is het gewenst er zo weinig mogelijk aan te snoeien enkel gebroken takken en schurende takken te verwijderen. Het is de bedoeling dat de bomen zo natuurlijk mogelijk uitgroeien.

Bosplantsoen:

De eerste 3 tot 5 jaar (afhankelijk van groei) hoeft er nog niks aan het bosplantsoen te gebeuren. Om geen kaalslag te krijgen zal er gewerkt worden met een wijkers – blijvers systeem. De hoogstam bomen blijven per definitie staan en door hun onderlinge plantafstand hoeven die niet voor elkaar te wijken. De bomen mogen ook hier zoveel mogelijk hun gang gaan.

Plantlijst behorende bij Beplantingsplan Cuijkseweg Familie Selten – Peters

BOSPLANTSOEN
MET VRIJ
UITGROEIENDE
BOMEN:

-

VAK A 100M2:

-

Prunus padus	2	10-12 HO
Acer campestre	1	10-12 HO
Sambucus nigra	12	80-100 cm
Crataegus monogyna	7	80-100 cm
Amelanchier lamarckii	12	80-100 cm
Ligustrum vulgare	12	80-100 cm
Cornus mas	12	80-100 cm
Cornus sanguinea	12	80-100 cm
Viburnum opulus	12	80-100 cm
Mespilus germanica	5	80-100 cm
Rosa rugosa	13	80-100 cm

VAK B 247M2:

-

Prunus padus	1	10-12 HO
Acer campestre	2	10-12 HO
Sorbus aucuparia	3	10-12 HO
Sambucus nigra	20	80-100 cm
Crataegus monogyna	20	80-100 cm
Amelanchier lamarckii	40	80-100 cm
Ligustrum vulgare	40	80-100 cm
Cornus mas	30	80-100 cm
Cornus sanguinea	21	80-100 cm
Viburnum opulus	20	80-100 cm
Mespilus germanica	20	80-100 cm
Rosa rugosa	30	80-100 cm

VAK C 380M2:

-

Prunus padus	3	10-12 HO
Acer campestre	3	10-12 HO
Sorbus aucuparia	2	10-12 HO
Sambucus nigra	40	80-100 cm
Crataegus monogyna	40	80-100 cm
Amelanchier lamarckii	40	80-100 cm
Ligustrum vulgare	50	80-100 cm
Cornus mas	50	80-100 cm
Cornus sanguinea	40	80-100 cm
Viburnum opulus	40	80-100 cm
Mespilus germanica	20	80-100 cm
Rosa rugosa	52	80-100 cm

-

LEILINDES voor
Woning / Schuur aan
Straatkant

240cm stam. 4
etages. 3 jarig
voorgeleidt voor
aanplant

Tilia europaea 'Pallida'	7	16-18 HO drkl leiboom
-----------------------------	---	--------------------------

SOLITAIREN
BOMEN in de weide
+ BOMEN INRIT

-

Solitaire hoogstamboom in de weide	Prunus avium	1	20-25 HO drkl
Solitaire hoogstam boom nabij woning en schuur	Juglans regia	1	20-25 HO drkl
Solitaire beveerde Beuk. Aan te planten in de weide. Om zonnebrand te voorkomen en om niet alleen hoogstambomen in het plan te hebben wordt deze boom beveerd aangeplant.	Fagus sylvatica	1	20-25 cm drkl beveerd
2 hoogstam bomen aan te planten links en rechts van de inrit.	Tilia cordata	2	20-25 HO drkl

HAGEN 132M1:

-

Aan te planten in een dubbele rij. 10 stuks per M1. Eindbreedte haag 100cm. Eindhoogte haag 120cm.	Carpinus betulus	1.320	80-100 cm
---	------------------	-------	-----------