


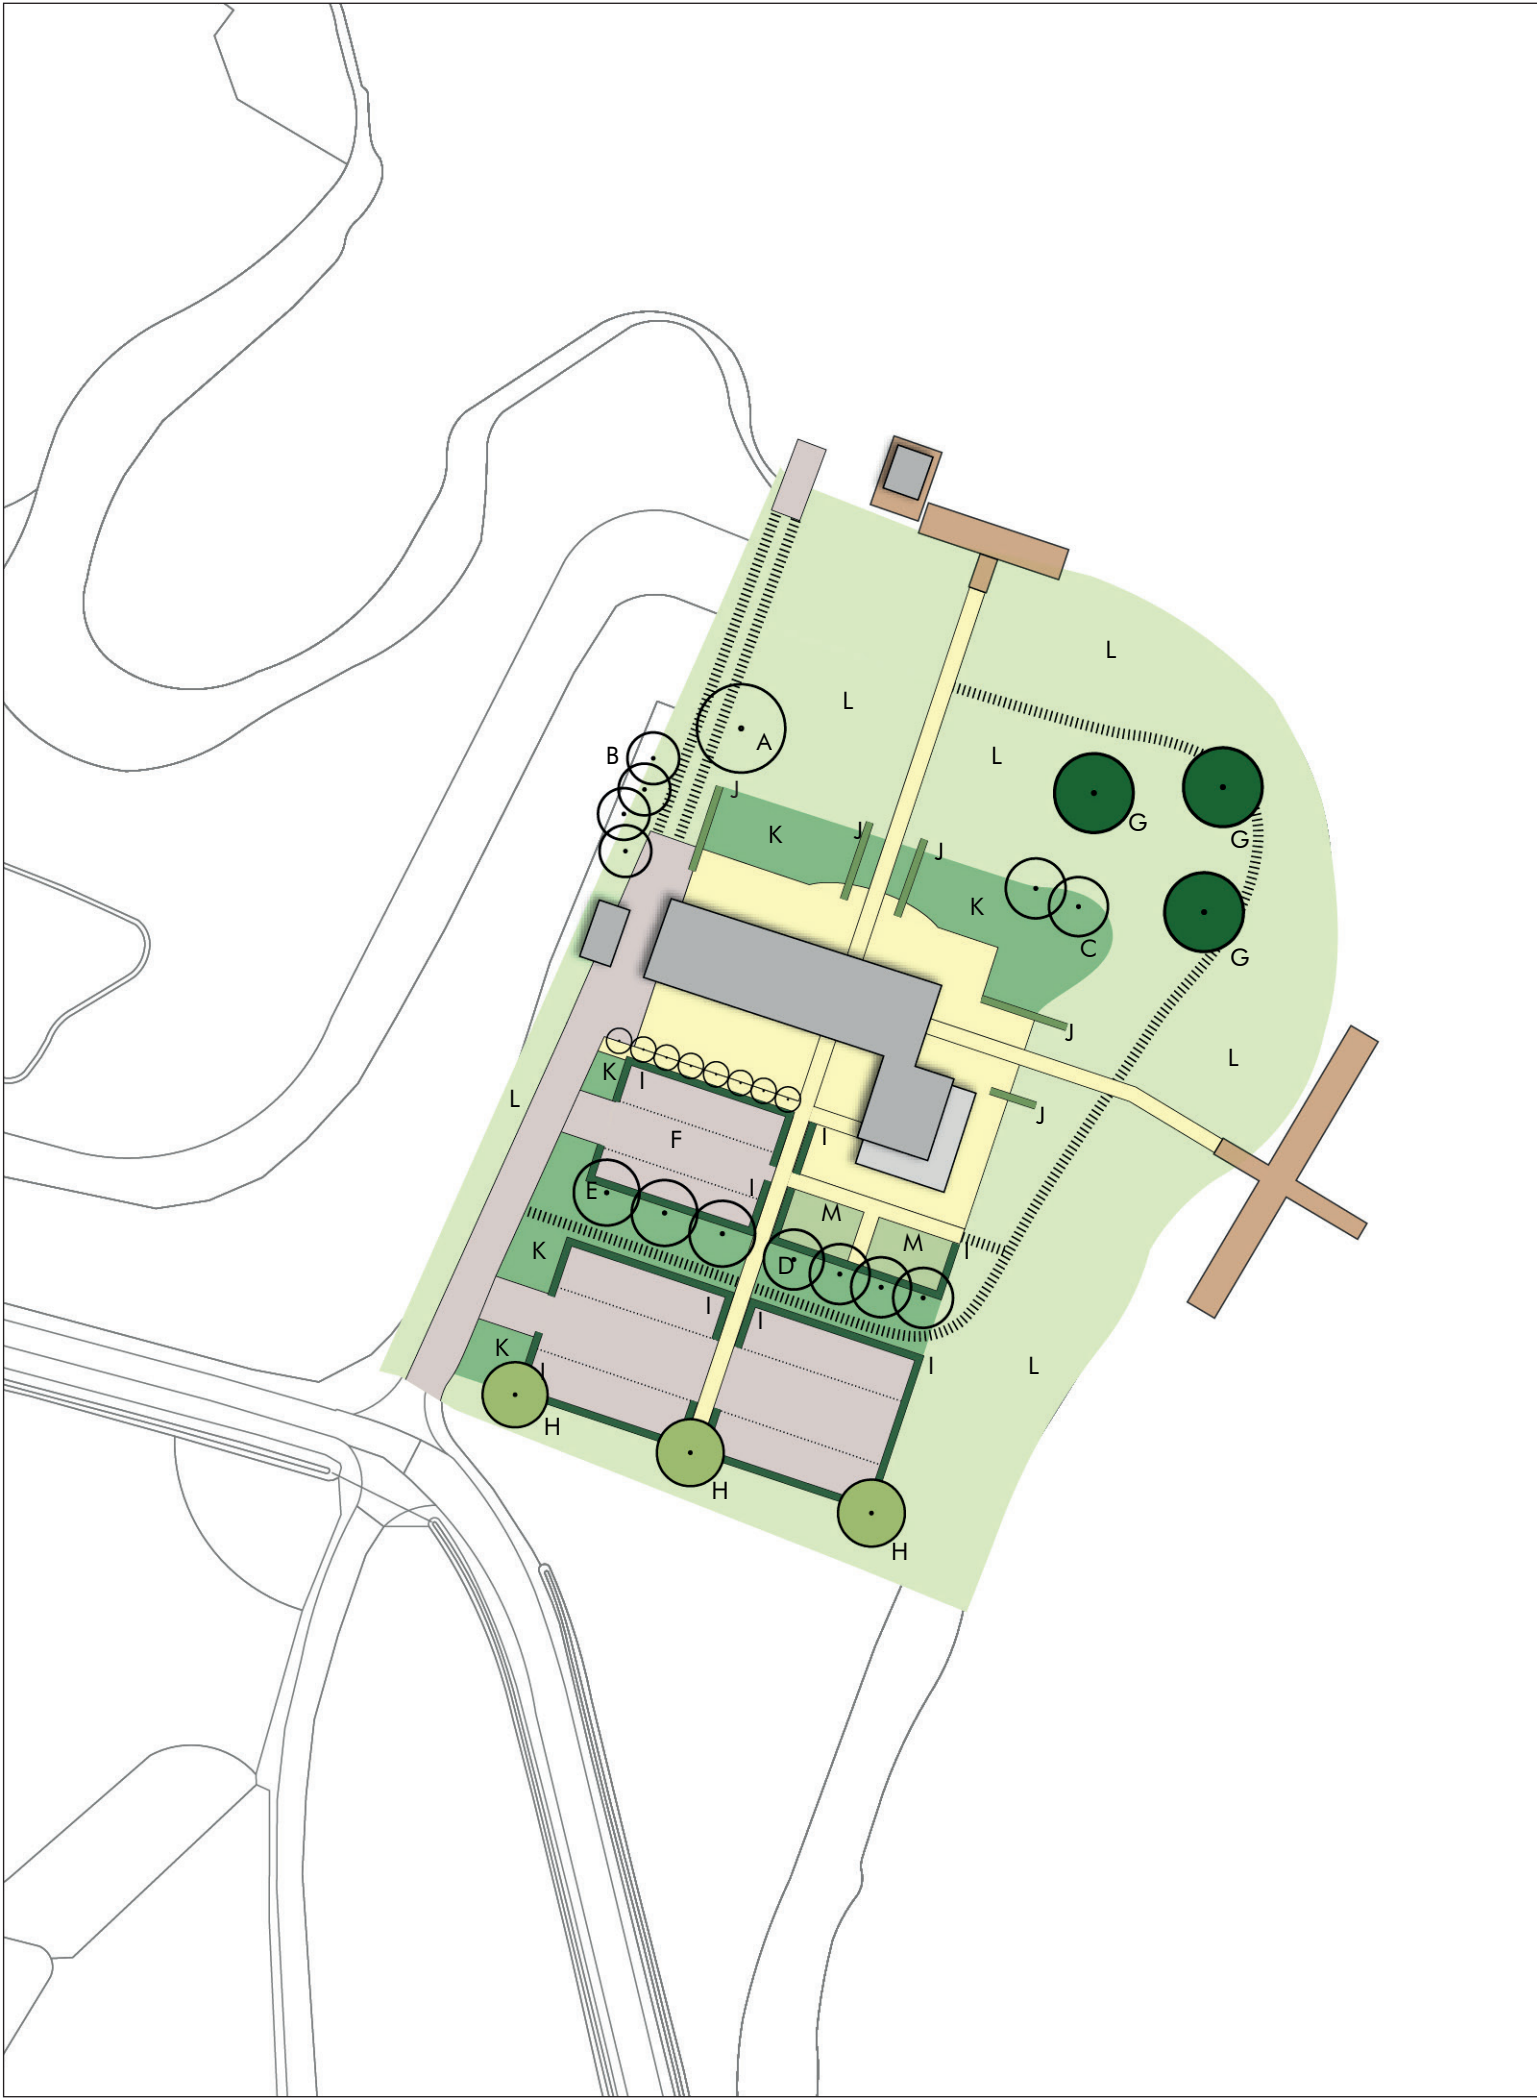

Legenda

Groen voorwaardelijk verplicht


Type	Maatvoering en aantal	Soort	Beheer
A. Bestaande bomen	1 stuk	Wilg	Behoud
B. " "	4 stuks	Iepen	"
C. " "	2 stuks	Eiken	"
D. " "	4 stuks	Essen	"
E. " "	3 stuks	Leilindes	"
F. " "	8 stuks	Peren	"
G. Grote, lichtdoorlatende boom	3 stuks	Walnoot (<i>Juglans regia</i> 'Coenen') Zwarte els (<i>Alnus glutinosa</i>) Es (<i>Fraxinus excelsior</i> 'Eureka')	
H. Fruitbomen	3 stuks	Appel Kers Mispel Peer	
I. Geschoren haag	2-rijig, plantafstand 25 cm	Haagbeuk (<i>Carpinus betulus</i>) Beuk (<i>Fagus sylvatica</i>)	1-2 per jaar snoeien

Kwaliteitsgroen

Type	Maatvoering en aantal	Soort	Beheer
J. Geschoren haag	2-rijig, plantafstand 25 cm	Veldesdoorn (<i>Acer campestre</i>) Liguster (<i>Ligustrum vulgare</i>)	1-2 per jaar snoeien
K. Gazon	Inzaaien gazonmengsel		Wekelijks maaien in groeiseizoen
L. Bloemrijk grasland	Bloemrijk grasmengsel voor leemgrond	Inzaaien met bloemrijk grasmengsel voor zavelgrond	3x per jaar maaien
M. Bloementuin		Nader te bepalen	

Overig

	Bebouwing
	Verharding
	Terras/paden
	Aanlegsteiger

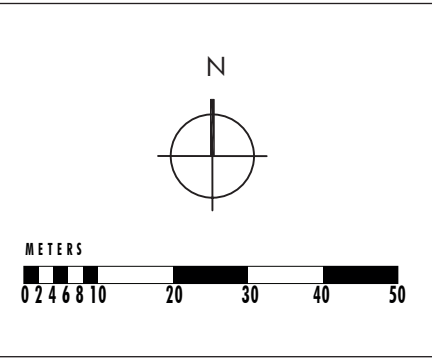

Bepantingsplan De Bungelaar Beers
Gemeente Cuijk

Schaal: 1:1000
Formaat: A3
Projectnummer: 06.30.01
Datum: 27-03-2019

