


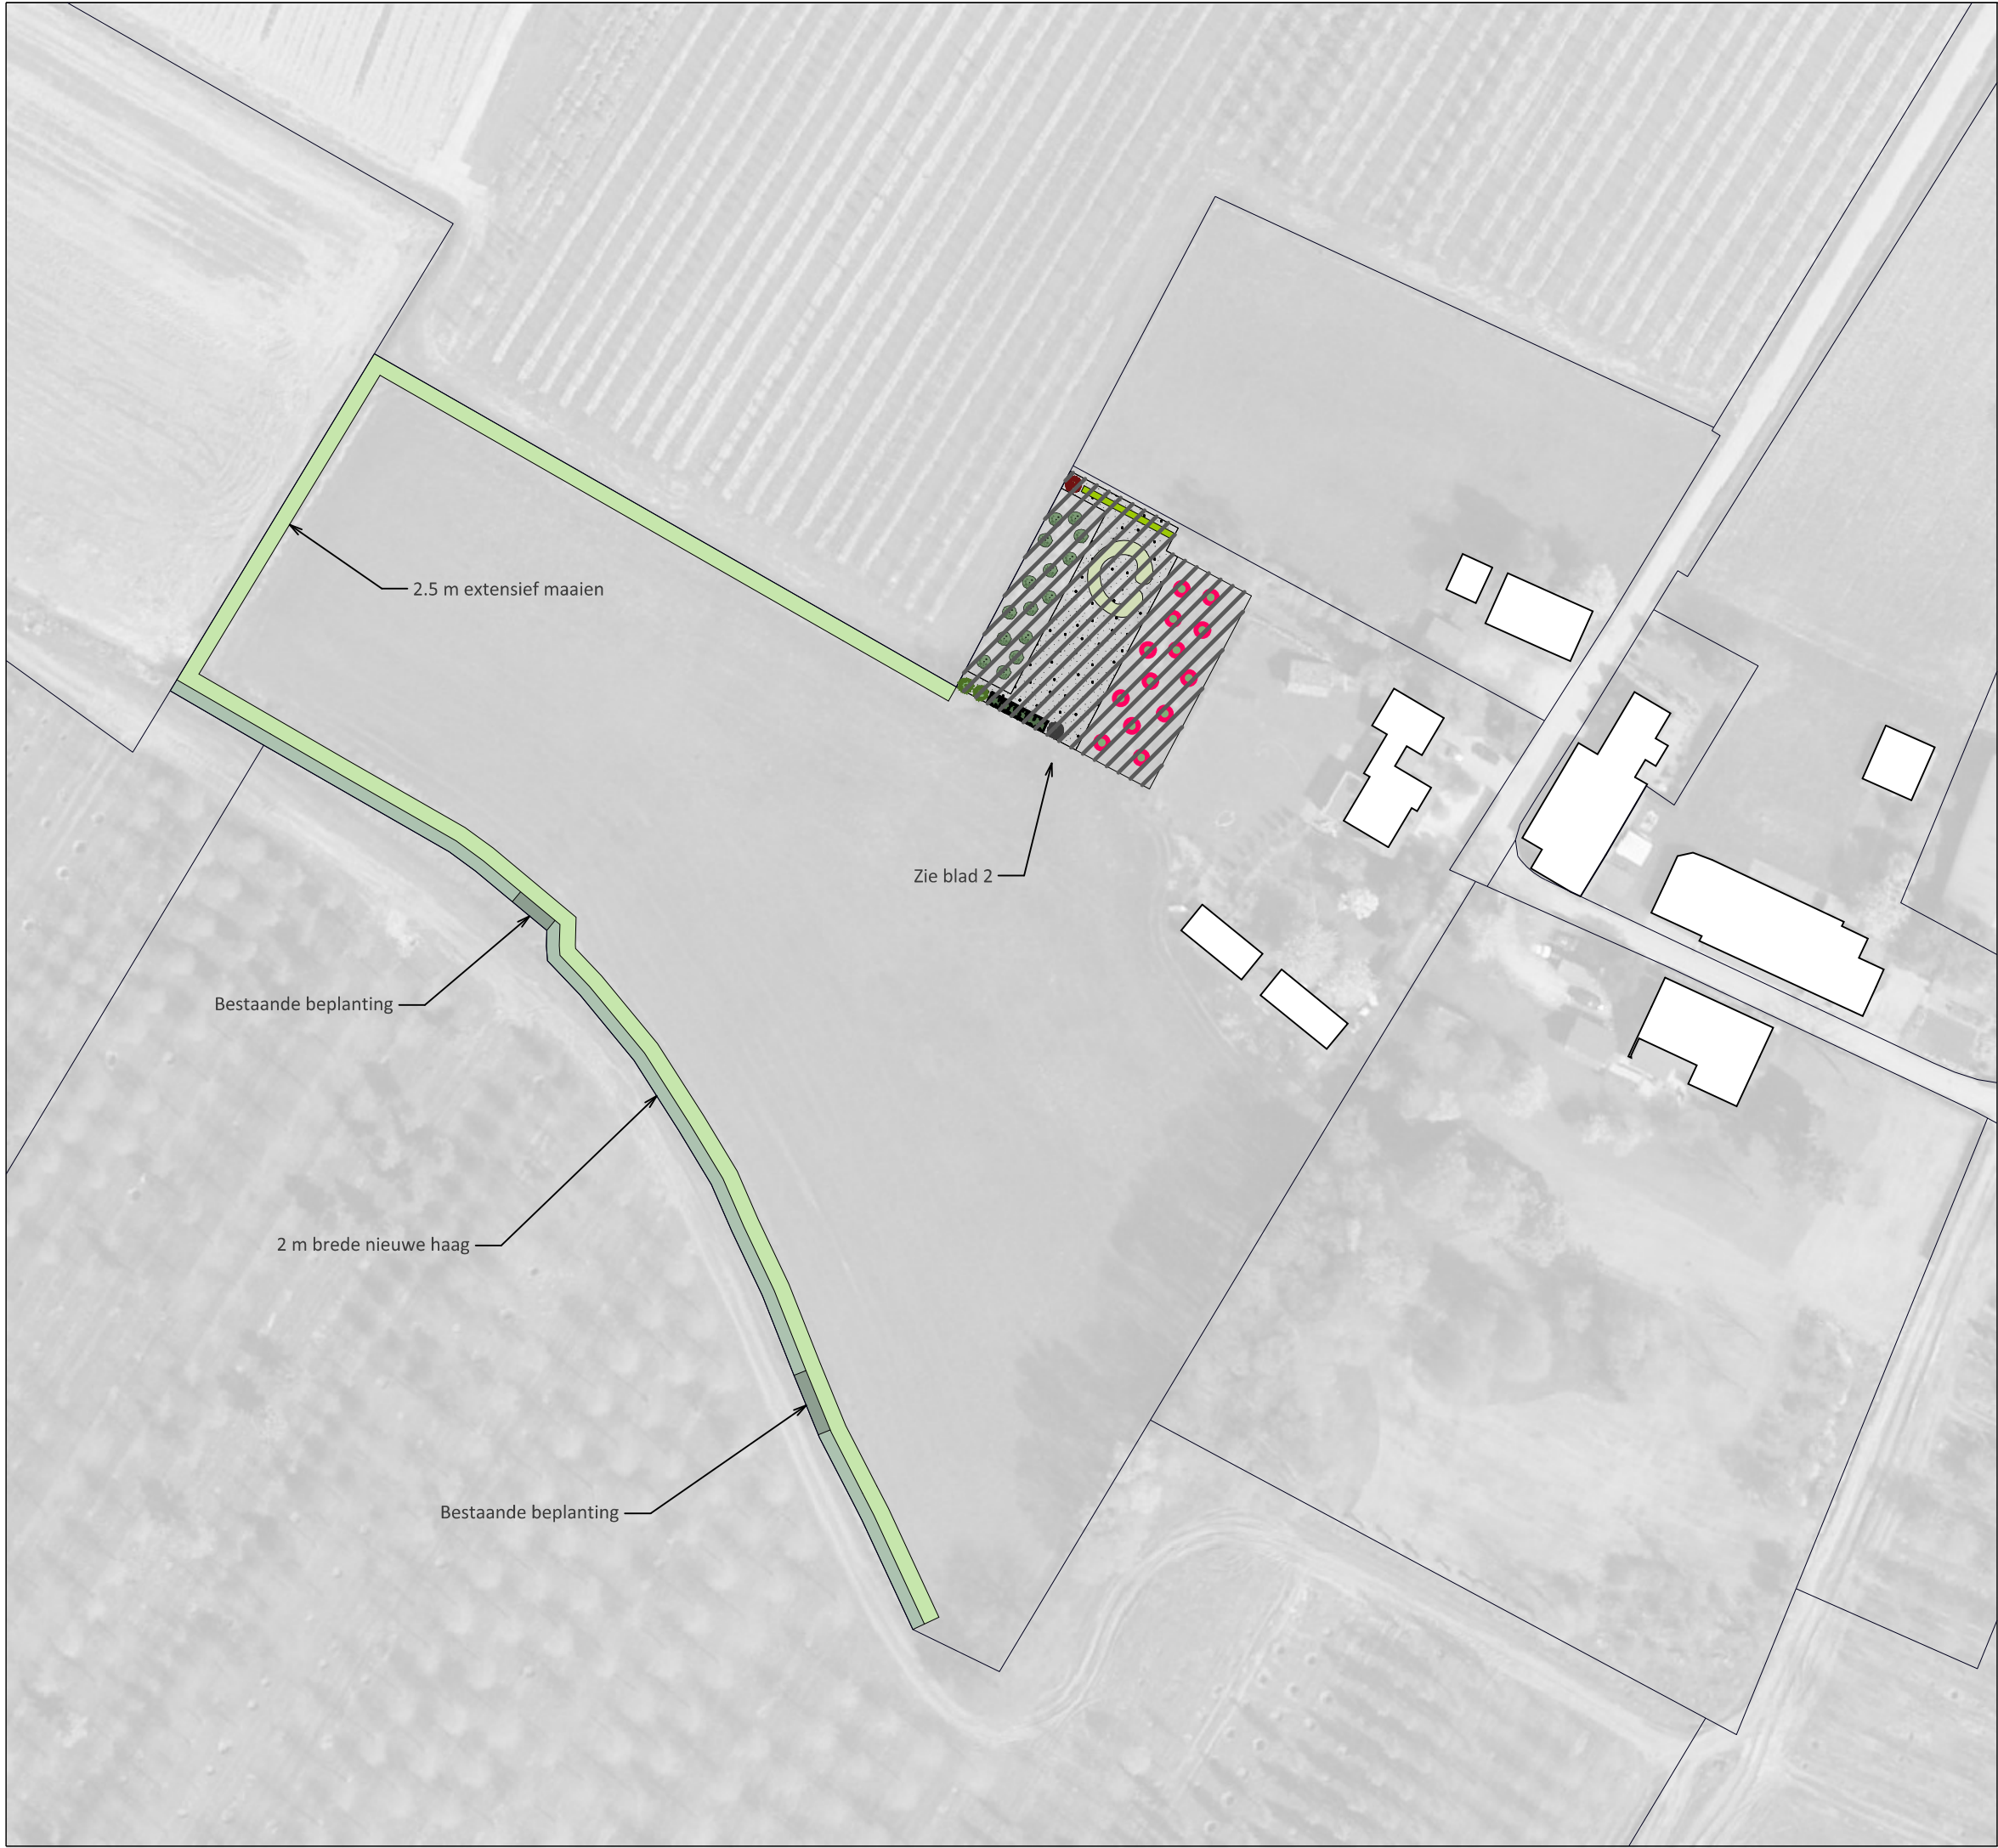

Legenda

- Bestaande beplanting: 1x 10m braam + eik, 1x 7m braam
- 2 m brede nieuwe haag, bestaande uit: Meidoorn, Lijsterbes, Hazelaar

De 2 meter brede nieuw aan te planten haag zal bestaan uit meidoorn, lijsterbes en hazelaar. Per vierkante meter zullen er 6 meidoornplanten of 2 lijsterbessen of 4 hazelaars geplant worden. Dit zal per vierkante meter in een wisselende samenstelling gebeuren om een zo natuurlijk mogelijk ogend effect te creëren.

Na vijf jaar zal de helft van het aantal meidoornplanten tot aan de grond afgezet worden, zodat de overblijvende struiken zich verder kunnen ontwikkelen. Iedere vijf jaar zal de haag daar waar nodig gesnoeid worden.

De haag zal niet volledig dicht worden. Op een aantal plekken zal de haag volledig onderbroken worden of dunner aangeplant worden, om een snelle vluchtroute voor het aanwezige wild te creëren.

- 2.5 m extensief maaien
- Op een 2,5 meter brede strook zal extensief maaibeheer worden toegepast. Dit betekent dat deze strook maximaal 1 tot 2 keer per jaar gemaaid zal worden.

- Zie blad 2

Groen-bonus uitwerking en landschappelijke inpassing

Klaasstokseweg 11, Haps

project: TEK01-0457523-01A
datum: 28 september 2020
schaal: 1:1000
formaat: A3
Bladen: 1 van 2





Legenda



Fruitboomgaard laag-, midden- en hoogstam (13 x 34 m)

Bestaande uit:

- 4 appelbomen (1 hoogstam, 1 middenstam)
- 2 perenbomen (middenstam)
- 2 perzikbomen (1 hoogstam, 1 laagstam)
- 2 kersenbomen (laagstam)
- 3 pruimenbomen (laagstam)

Deze worden indien nodig jaarlijks gesnoeid.



Uit zand opgetrokken wal (90 cm hoog) met wilde begroeiing; schuilplaats / rustplaats voor wild, vogels en vleermuizen



Houtwal (1 x 16 m)



Rode beuk



15 stuk beplanting (8 x 34 m) Bestaande uit: vogelkers, krentenboom, rode kornoelje, gelderse roos en gewone vlier. Van iedere soort zullen er 3 stuks geplant worden. Iedere vijf jaar zullen deze gesnoeid worden.



Bloemenweide (13 x 16 m)

De eerste vijf jaar zal er niets gedaan worden aan dit vak om af te wachten of de natuurlijke begroeiing zich herstelt. Mocht dit niet het geval zijn, dan zal dit vak ingezaaid worden met een weidebloemenmix.



Meidoornhaag (2 x 10 m)

Deze zal bestaan uit 120 planten (6 per vierkante meter). Na vijf jaar zal de helft tot aan de grond afgezet worden en zullen de overige planten gesnoeid worden. Iedere vijf jaar zal er opnieuw gesnoeid worden.



(Zwarte) populier



Bestaande boom

Groen-bonus uitwerking en
landschappelijke inpassing

Klaasstokseweg 11, Haps

project: TEK01-0457523-01A
datum: 28 september 2020
schaal: 1:250
formaat: A3
Bladen: 2 van 2



croonenburos



Vestiging Oosterhout
Beneluxweg 125
4904 SJ Oosterhout
T: +31 (0)162 487500
www.croonenburos.com

Vestiging Maastricht
Wim Duisenbergplantsoen 21
6221 SE Maastricht
T: +31 (0)433 253223
info@croonenburos.com