


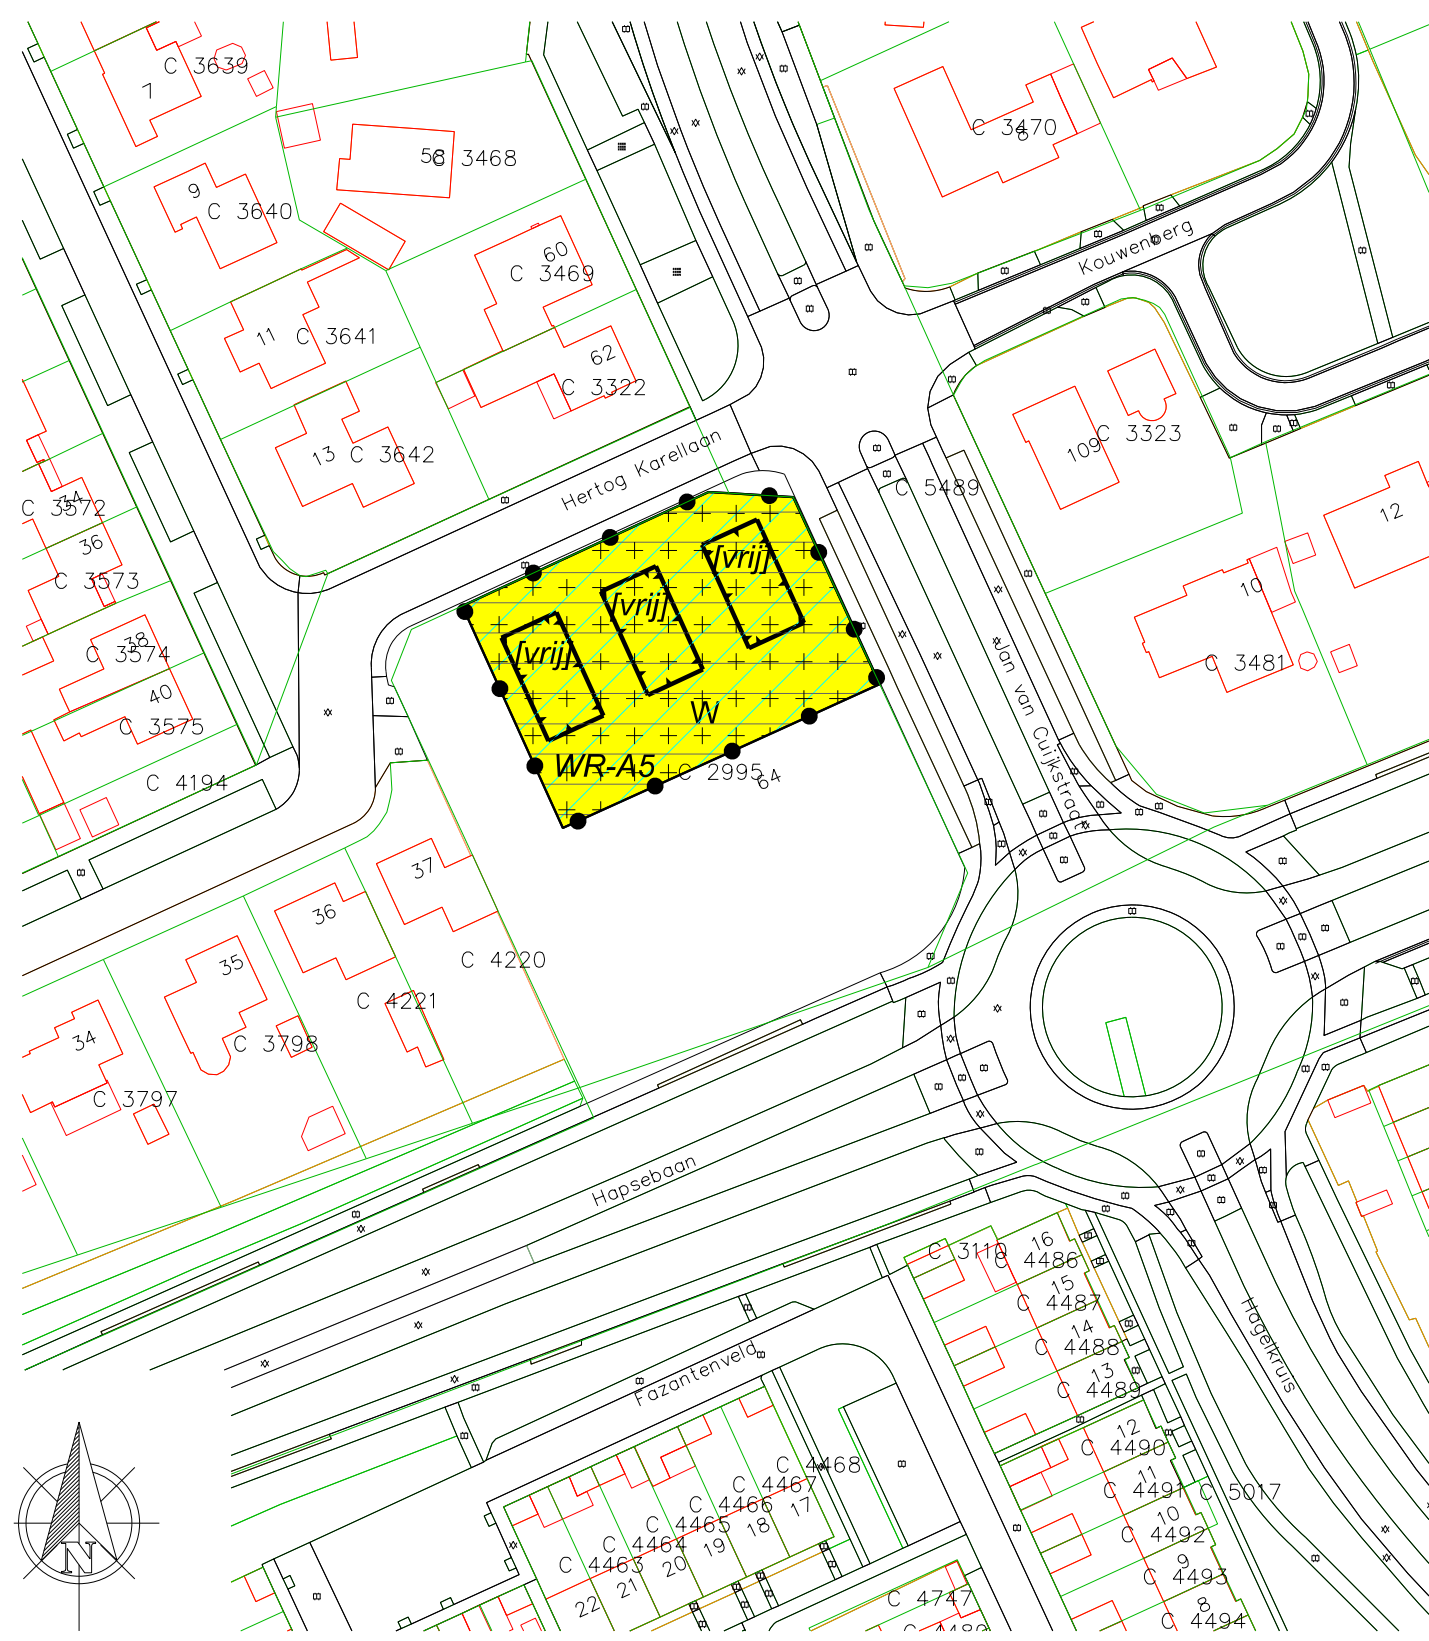

LEGENDA

- Plangebied
Plangrens
- Bestemmingen
Wonen
- Dubbelbestemmingen
Waarde - Archeologie 5
- Gebiedsaanduidingen
overige zone - funnel
vrijwaringszone - radar
- Bouwvlak
bouwvlak
- Bouwaanduidingen
vrijstaand
- Verklaring
Ondergrond

Gemeente Cuijk

NAAM PLAN

Cuijk Centrum, 3 woningen Hertog Karellaan

NAAM GML-BESTAND

NL.IMRO.1684.BPWCuHertogKarel-VA01

DATUM

20-1-2020

BLAD VAN BLADEN

1 VAN 1

FORMAAT

A3



Best M ingenieursbureau
Buiksloterdijk 338 1034 ZG Amsterdam
020 6338110 www.bestm.nl



ruimtelijke plannen en advies
Twentepoort Oost 16A 7609 RG Almelo
0546 454466 www.bjz.nu

TEKENAAR

MvL

SCHAAL

1 :1000