


Nr	Aant	Benaming	Liter	Nr	Aant	Benaming	kW
T1	1	Schoonwastertank	x x 40m³	1	2	Brúkketel	-/-
T2	1	Opstg tank	x x 40m³	2	2	Filter	-/-
T3	1	Tank water	x x 12.5m³	3	2	Flotatieunit	0.25
T4	1	Tank water	x x 12.5m³	4	2	Zeeffandpers / Centrifuge	25.0
T5	2	Natriumhydroxide	x x 1m³	5	1	R.O. installatie	30.0
T6	4	Solpeterzuur	x x 200 Ltr	6	1	Reinigingsinstallatie	-/-
T7	2	Antischuim	x x 1m³	7	1	Polymerinstallatie	-/-
T8	1	Smeersolie zeeffand	x x 200 Ltr	8	2	Tonemisselaar	-/-
T9	4	Reinigingssterker RO	x x 200 Ltr	9	2	Transportband dikke fractie	0.25
T10	4	Flocculant Flotatie	x x 1m³	10	2	Loader	100.0
T11	5	Vat smeersolie	x x 200 Ltr	11	1	Kachel hbo	40.0
T12	5	Vat ofgewerkte olie	x x 200 Ltr	12	2	Boormachine	5.5
T13	1	Opstg dunne fractie	x x 40m³	13	1	Lesapparaat (Ca2 80% - Argon 20%)	60 Ltr
T14	2	Vat Hydrauliekolie	x x 200 Ltr	14	1	Lesapparaat (Ca2) 400 Amp	-/-
T15	4	Motorsolie	x x 200 Ltr	15	1	Slijbrander (120Ltr. O2 - 120Ltr. acetyleen)	-/-
T16	1	Dieselloeltank	x x 10.000Ltr	16	1	Zaagmachine	3.0
T17	1	Dieselloeltank	x x 10.000Ltr	17	1	Bandschuurmachine	3.0
T18	2	Reinigingsmiddel EBC vat	x x 1000Ltr	18	1	Compressor	2.0
T19	2	Zoutzuur	x x 1000Ltr	19	1	Klein handgereedschap	0.0
T20				20	1	Graskaagmachine (jaar)	4.0
				21	1	Graskaagmachine (jaar)	2.5
				22	2	Hogedrukspuit	10.0
				23	2	Pomp ammoniakwaster	7.5
				24	3	Dampjelpomp	0.35
				25	8	Roswerk	4.0
				26			
				27			
				28			
				29			
				30			


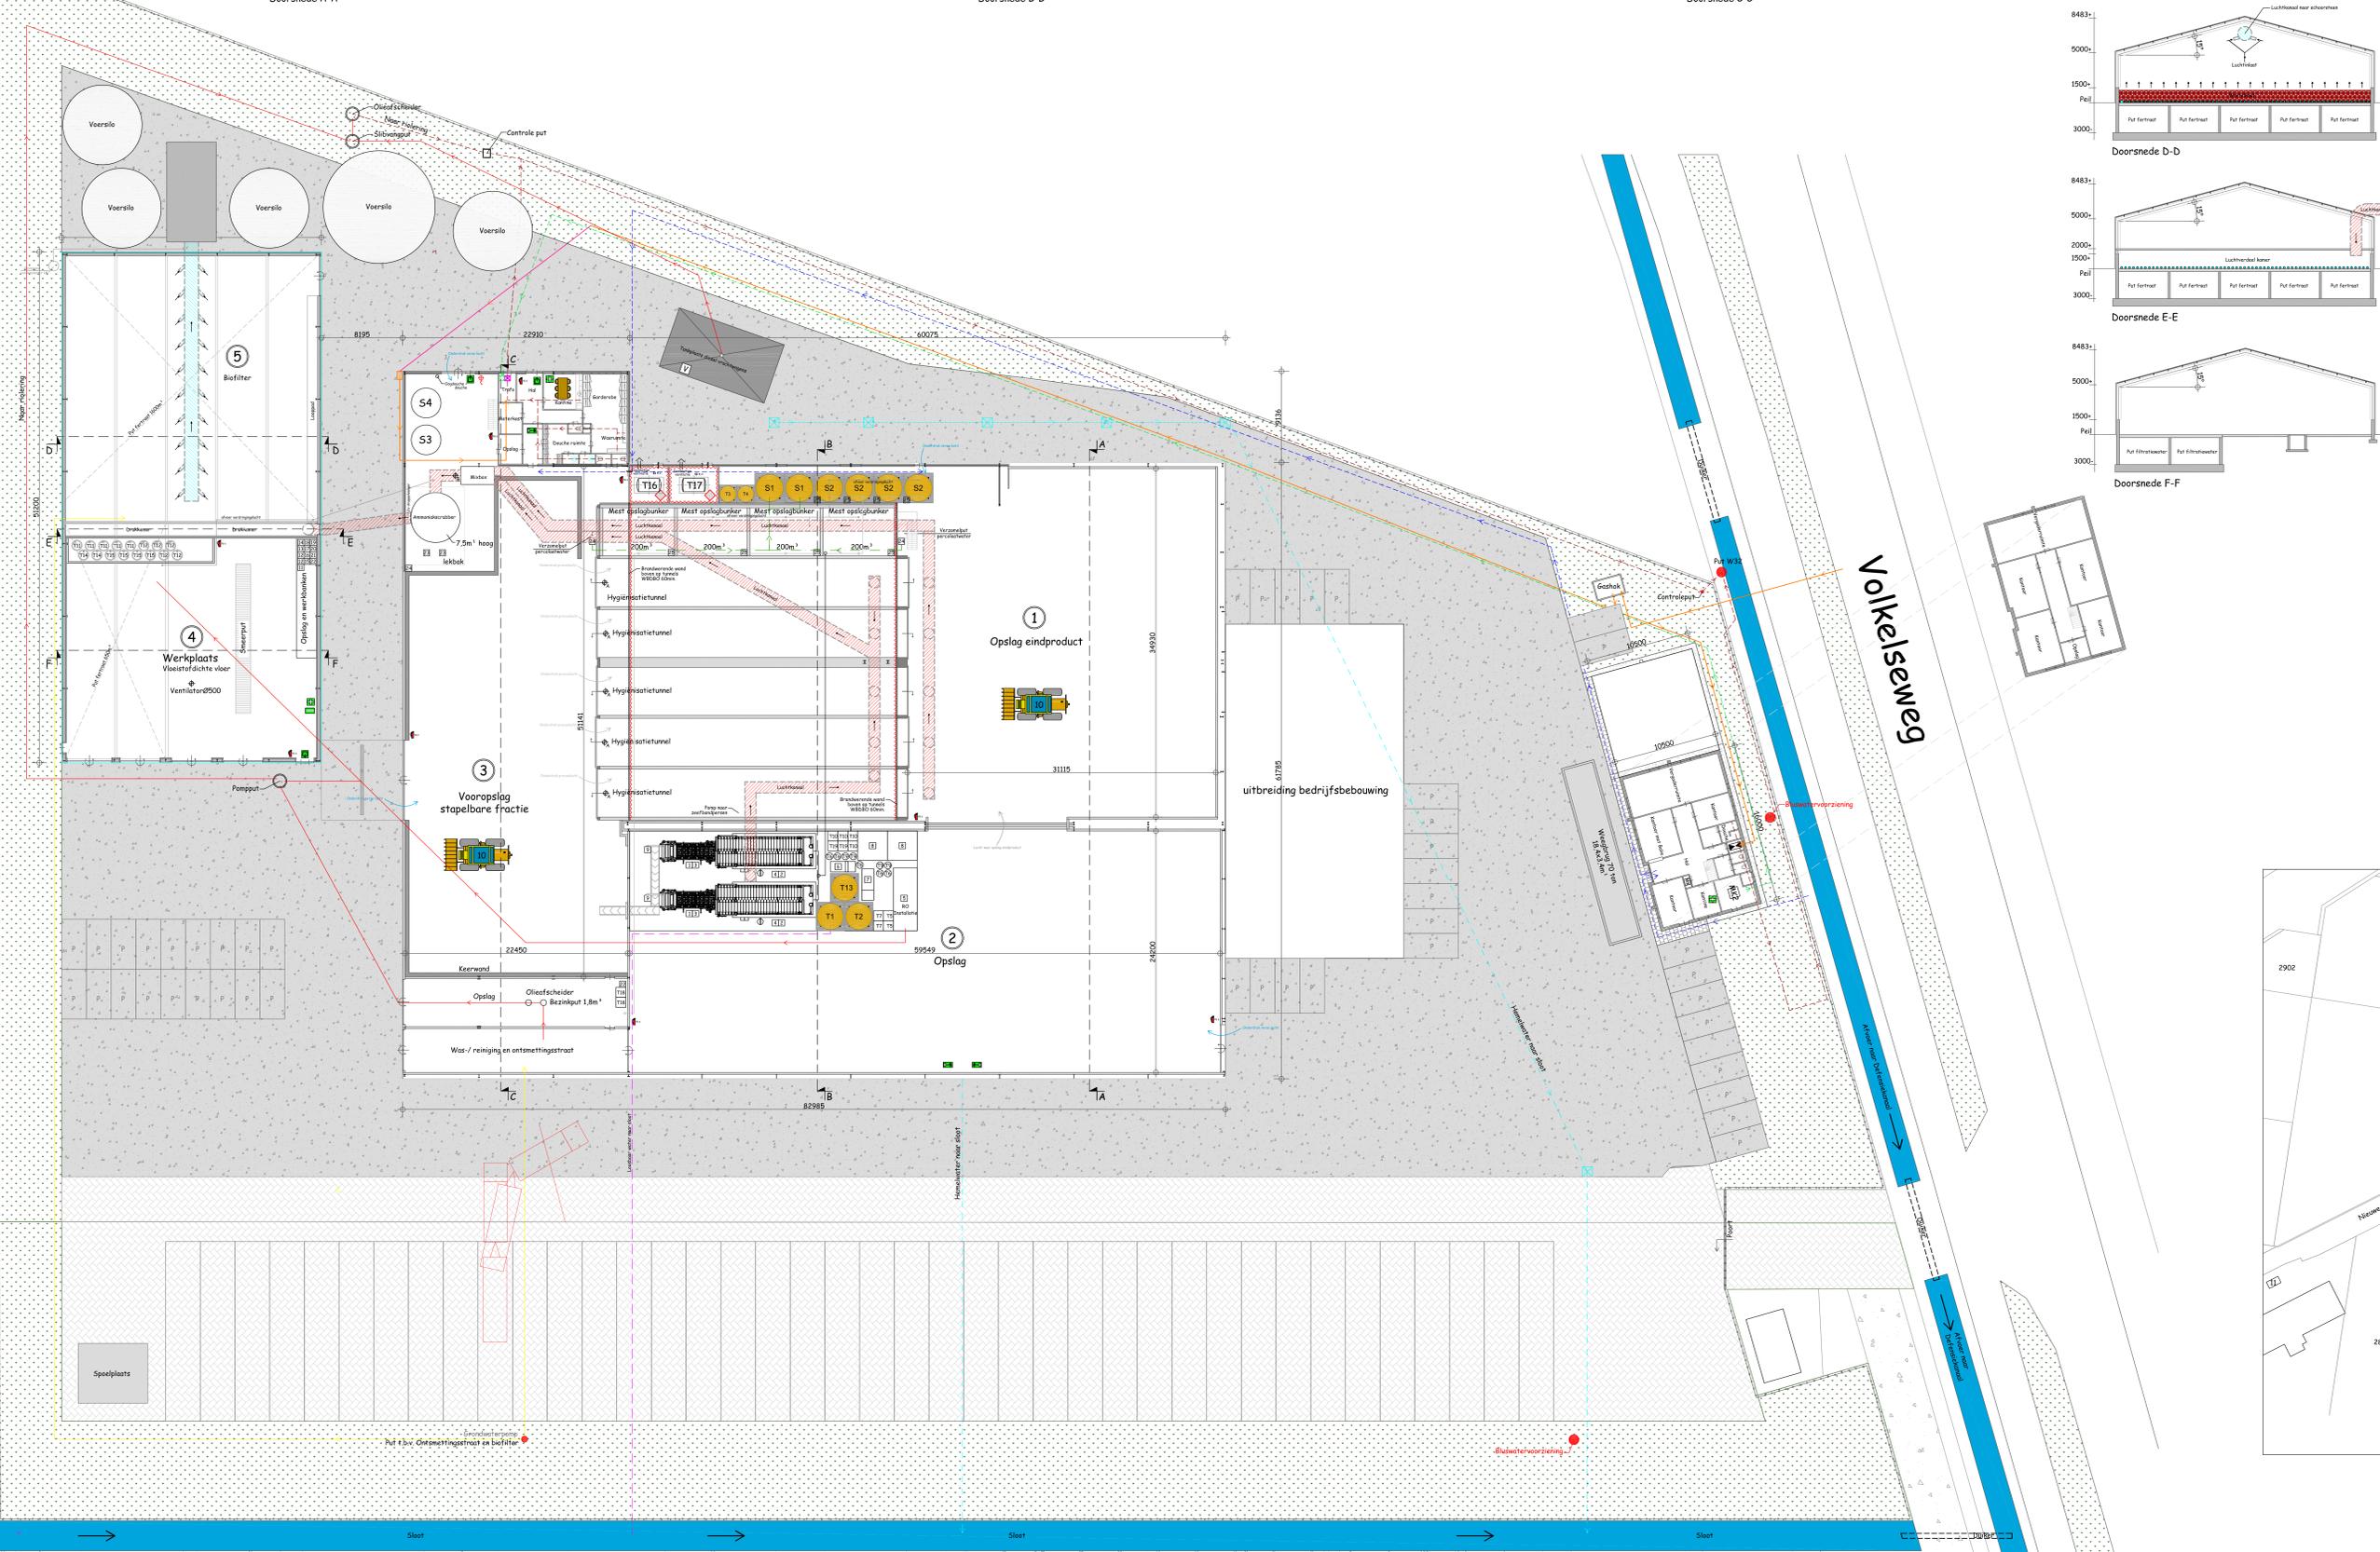


Nr	Aant	Benaming	Inhoud
S1	2	Opvangsilo percolaatwater	40m³
S2	4	Opstg droijmest	40m³
S3	1	Zuurvat	18m³
S4	1	Spuwateropslag	28m³
S5			
S6			

Symb	Aant	Benaming	kW
Div	5	Sproeischaumbusser (6kg)	30.0
Div	1	Brandstanghappel	45.0
Div	1	C.V. Kotel	15.0
Div	2	Zeffal. en brandw. deur W80B0 60min	-/-
Div	1	Eerste hulp	-/-
Div	1	Vulput zuurvat	-/-
Div	1	Vluchtweg	-/-
Div	1	Nooduitgang	-/-
Div	1	Gas of sluter	-/-
Div	1	Hoofdschakelaar elektriciteit	-/-
Div	1	Brandwerende wand W80B0 60min	-/-
Div	2	Noodverlichting	-/-
Div	1	Schadelijke stoffen	-/-

Symb	Aant	Benaming	kW
Div	5	Ventilator max. 12.000m³ lucht	30.0
Div	1	Ventilator	45.0
Div	1	Ventilator	15.0

Benaming	Benaming
Afvoer water mestbewerking	Rolieringsleidingen
Afvoer water/voedingsstoffen naar sloot	Hamelwater/voedingsstoffen naar sloot
Afvoer percolaatwater	Afvoer percolaatwater
Afvoerleiding schoonwater	Afvoerleiding grondwater en R.O. water
Afvoerleiding grondwater en R.O. water	Afvoerleiding naar put
Afvoerleiding naar put	Gastleiding
Gastleiding	P.N.E.M. (electro)

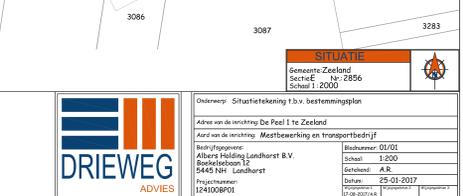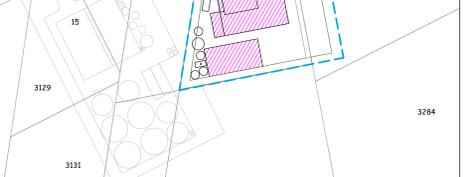

**DRIEWEG ADVIES**  
 Overweg: Sijthuisbeeking 13 v.v. bestemmingsplan  
 Advies van de afdeling De Peel 1 te Zeeland  
 Aanvraag van de afdeling Mestbeveiliging en transportbedrijf  
 Bestrijdingsgereedschap: Albers Holding Landhorst B.V. (Beeldscherm 12)  
 5445 NH Landhorst  
 Projectnummer: 1241008P01  
 Schaal: 1:200  
 Datum: 25-01-2017  
 Tekenaar: [Signature]  
 Projectleider: [Signature]

