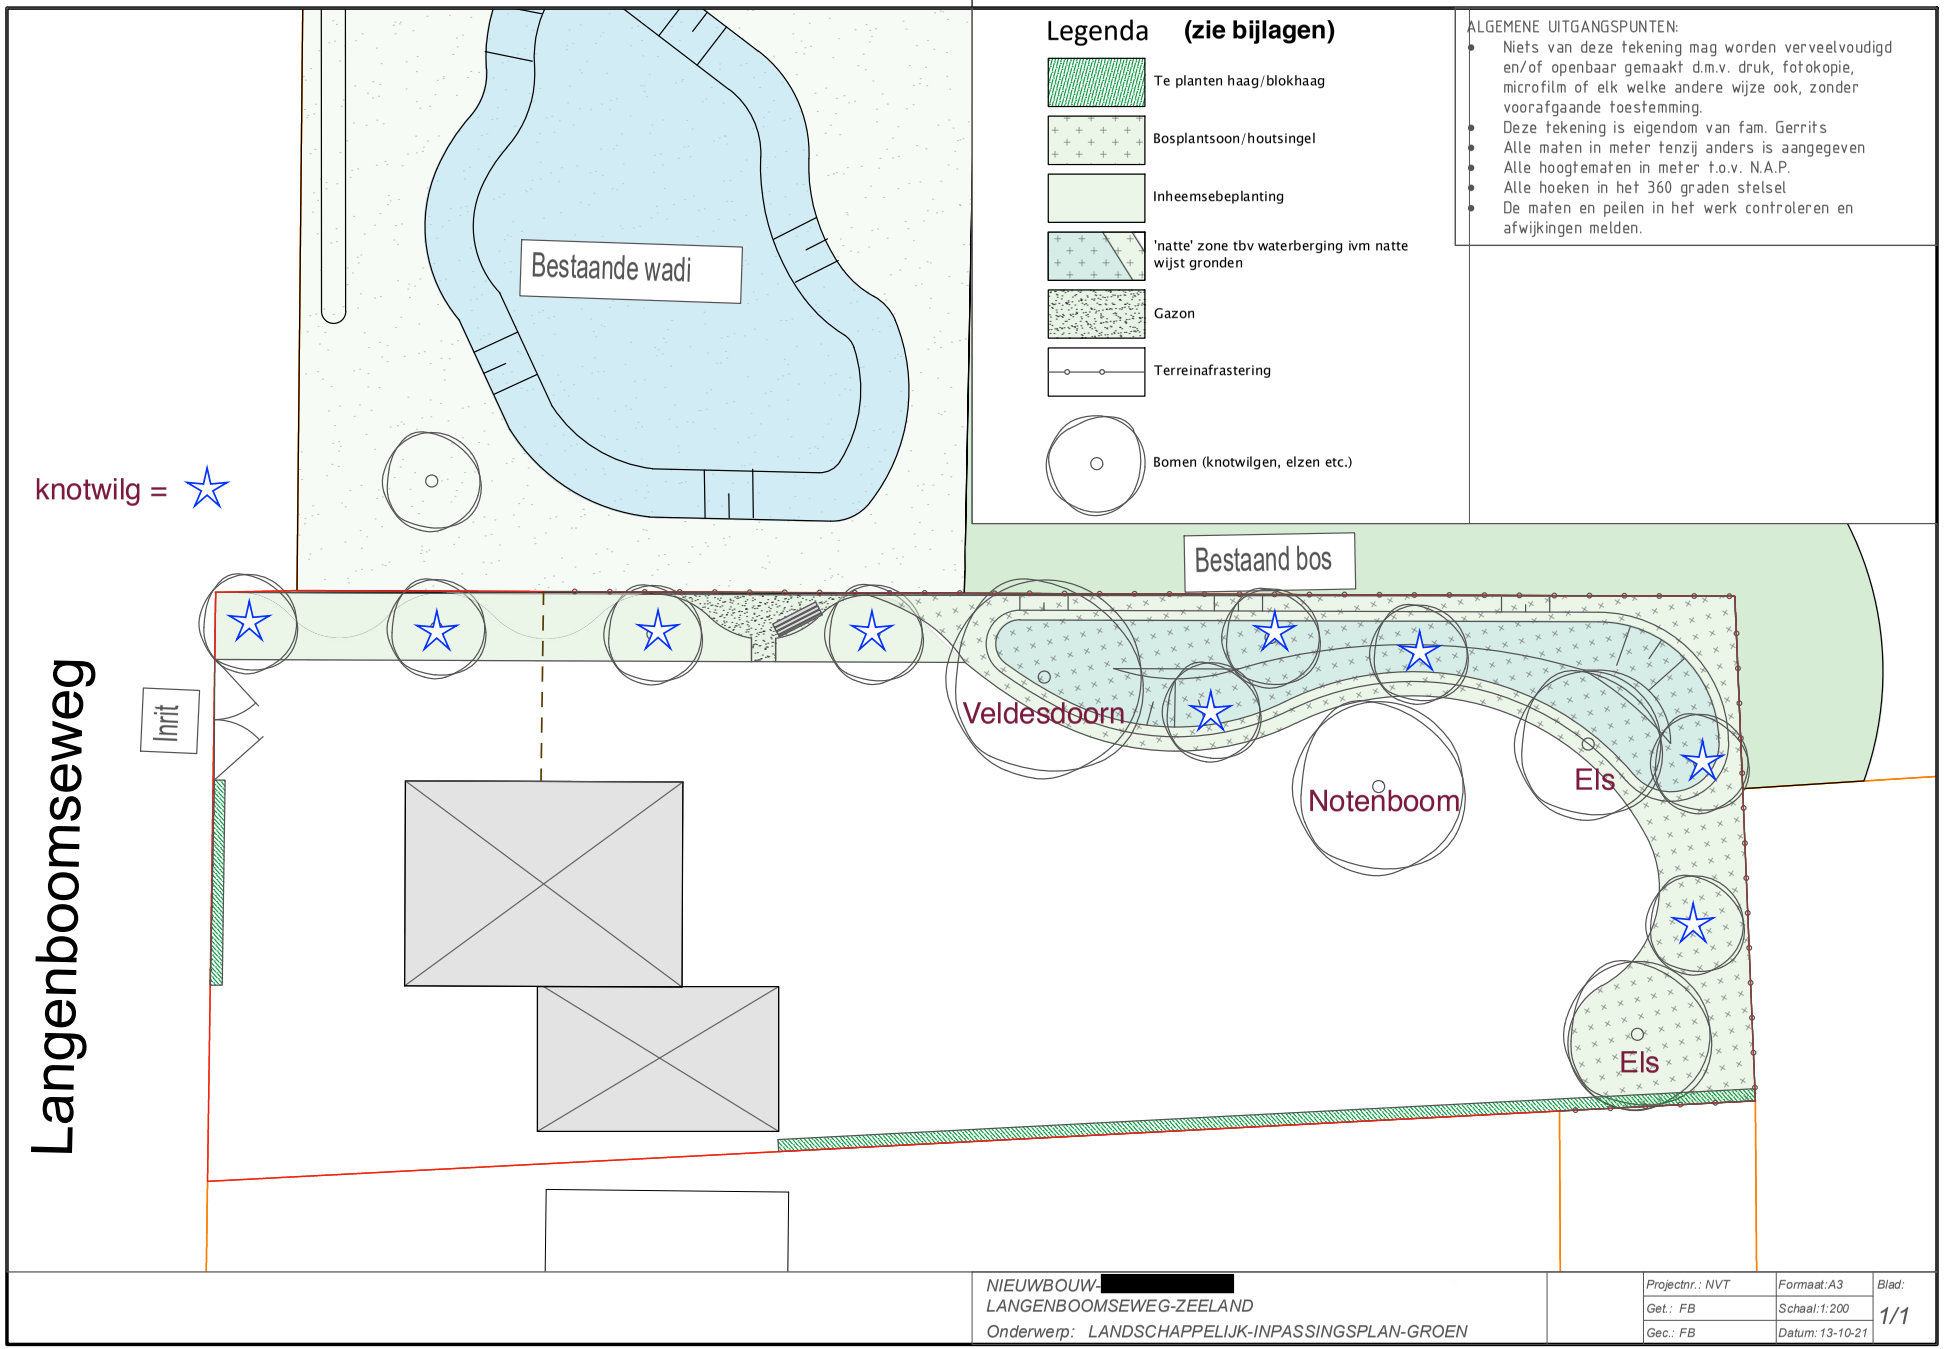

Legenda (zie bijlagen)
Te planten haag/blokhaag
Bosplantsoon/houtsingel
Inheemsebeplanting
'natte' zone tbv waterberging ivm natte wijst gronden
Gazon
Terreinafrastering
Bomen (knotwilgen, elzen etc.)
ALGEMENE UITGANGSPUNTEN:
Niets van deze tekening mag worden verveelvoudigd en/of openbaar gemaakt d.m.v. druk, fotokopie, microfilm of elk welke andere wijze ook, zonder voorafgaande toestemming.
Deze tekening is eigendom van fam. Gerrits
Alle maten in meter tenzij anders is aangegeven
Alle hoogtematen in meter t.o.v. N.A.P.
Alle hoeken in het 360 graden stelsel
De maten en peilen in het werk controleren en afwijkingen melden.
knotwilg =
Bestaande wadi
Bestaand bos
Langenboomseweg
Inrit
Veldesdoorn
Notenboom
Els
Els
NIEUWBOUW-[redacted]
LANGENBOOMSEWEG-ZEELAND
Onderwerp: LANDSCHAPPELIJK-INPASSINGSPLAN-GROEN
Projectnr.: NVT
Formaat:A3
Blad:
Get.: FB
Schaal:1:200
1/1
Gec.: FB
Datum: 13-10-21

Bijlagen bij legenda landschappelijk inpassingsplan

Te planten bomen die het goed doen op de nattere grond:



Knotwilgen



Veldesdoorn





Els



Doorkijk door elzenboom

Bijlagen bij legenda landschappelijk inpassingsplan

Inheemse beplanting:


Vaste planten gemengd met inheemse bloemenmix. (Ten behoeve van vlinders en insecten.), inheemse beplanting
Te noemen: Duizendblad, bosanemoon, akelei, breed klokje, pinksterbloemen, wilgenroosje, beemdooievaarsbek en bermooievaarsbek, hemelsleutel, bosvergeet-mij-nietje, zeepkruid, dagkoekoekstbloem en echte valeriaan:


duizendblad


akelei


bosanemoon


breed klokje


pinksterbloem


wilgenroos

Bijlagen bij legenda landschappelijk inpassingsplan


beemdooievaarsbek


bermooievaarsbek


hemelsleutel


bosvergeet mij-nietje


zeepkruid


dagkoekoeksbloem


echte valeriaan


smalle stekelvaren

Bijlagen bij legenda landschappelijk inpassingsplan

Struiken en bomen in bosplantsoen:


Meidoorn in bosplantsoen


Gewone vogelkers in bosplantsoen (ten behoeve van vogels)


Gewone vlier in bosplantsoen (ten behoeve van vogels).

Bijlagen bij legenda landschappelijk inpassingsplan


Wilde gagel


Gewone hazelaar


Gelderse roos

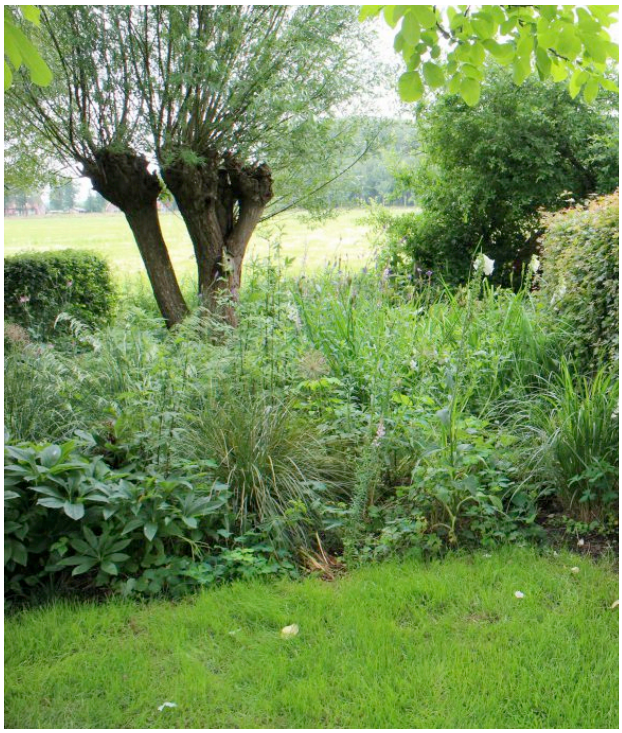
Bijlagen bij legenda landschappelijk inpassingsplan


Gele Kornoelje


Egelantier

Bijlagen bij legenda landschappelijk inpassingsplan

Voorbeelden:



Voorbeeld van knotwilg met vast planten.



Rand van natte zone

Bijlagen bij legenda landschappelijk inpassingsplan

Ligusterhaag ter afscheiding van perceel met nummer 52:





liguster

blokhaag aan voorkant perceel (wegkant):



beukenhaag