




LEGENDA

- Nieuw**
- HWA put
 - VWA put
 - Sloep
 - ITB put
 - VWA aansluiting PVC Ø80 met ontsluitingsstuk
 - VWA Ø255, PVC
 - HWA Beton rioel
 - HWA Ø200 IT rioel, PVC bob + Ø63NAP
 - HWA Ø160, PVC
 - NUTS
 - Straatheld / RWS kolk
 - Traficork met kop 50/200 mm en uitstroom voorziening middels spuulbanden 100 x 200 mm en uitloper Ø160 mm met afsluip
 - Drainage Ø80
- Bestaand**
- VWA leiding
 - HWA leiding
 - Perisleiding
 - GWA leiding
 - Drainage

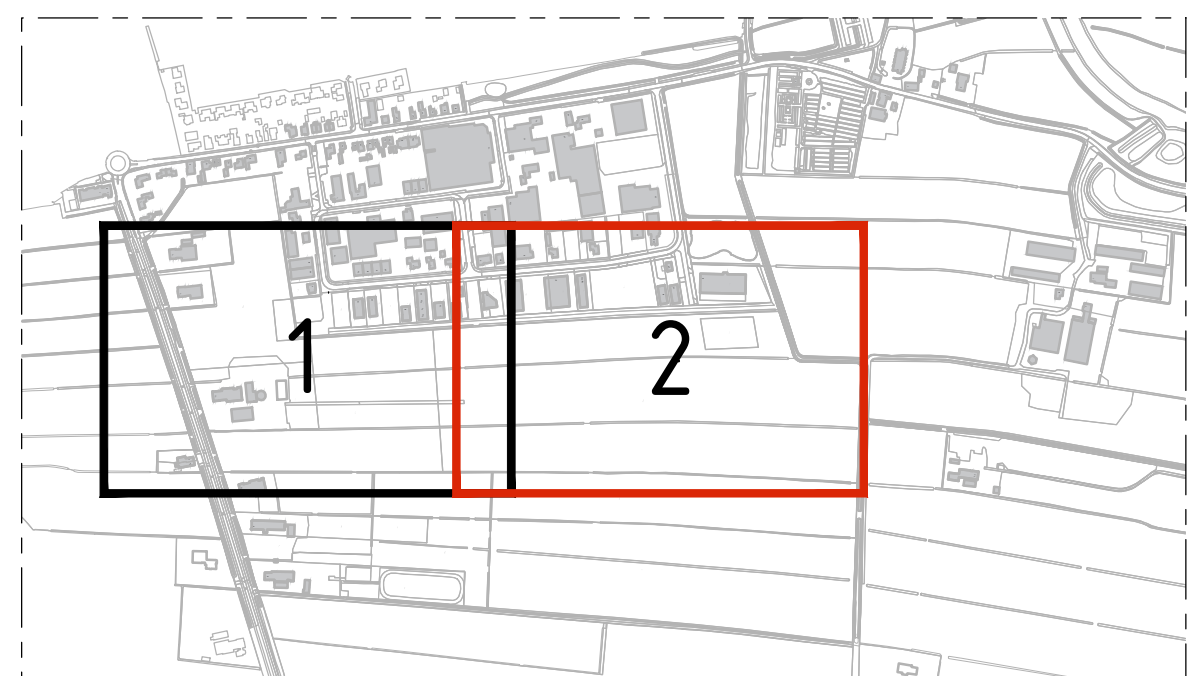

Situering
SCHAAL 1:10000

Liezen
civil

www.liezencivil.nl

Contactgegevens: **Beroepsadres:** **Postadres:** **Rabobank:** **KVK:** **BTW:**
Postbus 20 17920 AA Zuidwilde
8331 VC Steenwijk
7961 LX Ruinerwold
NL7961000300113005
44095746
NL000216607073

OPDRACHTGEVER
Gemeente De Wolden
Postbus 20 17920 AA Zuidwilde

PROJECTOMSCHRIJVING
Ruinerwold
Uitbreiding Hoge Akkers

ONTWERPFASE
Voorlopig Ontwerp

TEKENINGNR	TEK-GM02-21-B01	CODE	RI	BLADNUMMER	02
TEKENAAR	J.W.R. Liezen	PARAAF		AANTAL BLADEN	02
PROJECTLEIDER	F. Bijker	FORMAAT	A0	VERSIE	1.0
STATUS	Definitief	SCHAAL	1:500	DATUM	10-02-2022