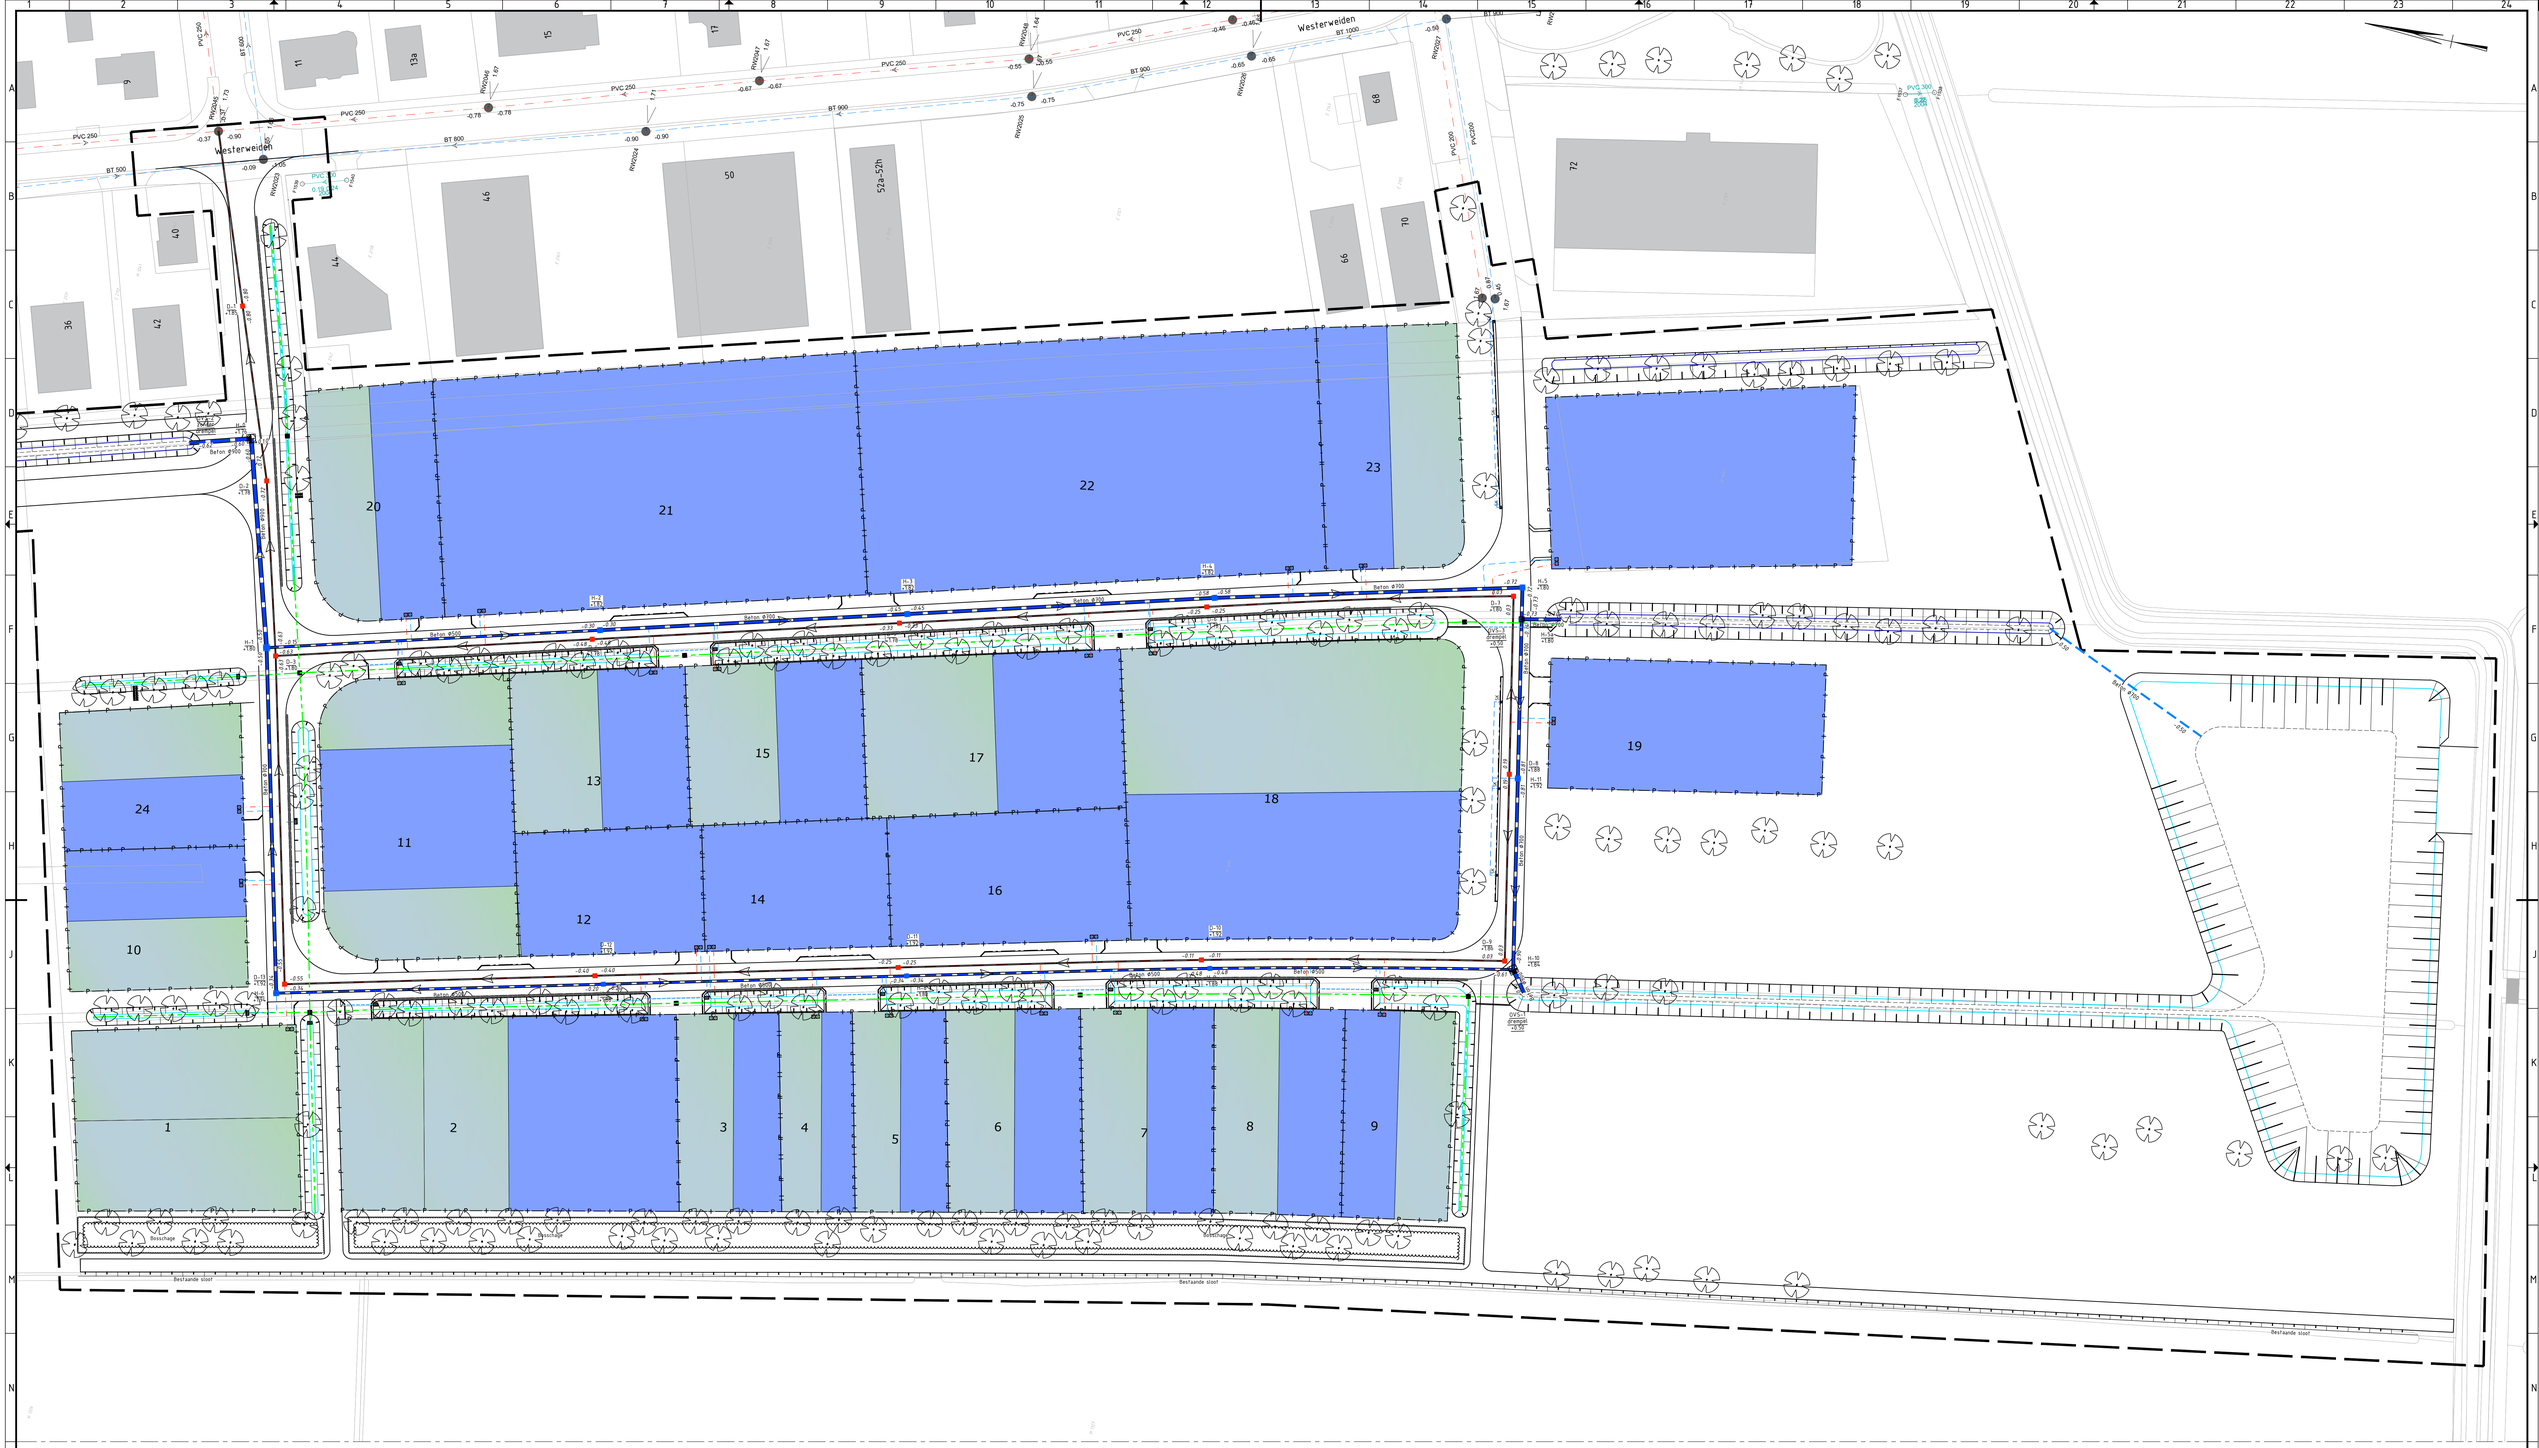

Schaal 1:500

LEGENDA

Toekenning wadi

Toekenning hwa

Situering
SCHAAL 1:10000

Liezen civiel

www.liezenciviel.nl

Contactgegevens: Tel: 06-23164905 Email: wim@liezenciviel.nl
Bezoekadres: Dekenij 14 8331 VC Steenwijk
Postadres: Buitenhuisterweg 3 7961 LX Ruinerwold
Rabobank: NL77RABO0306513015
KvK: 64092746
BTW: NL852165107B73

OPDRACHTGEVER

Gemeente De Wolden

Postbus 20 | 7920 AA | Zuidwolde

PROJECTOMSCHRIJVING

Ruinerwold
Uitbreiding Hoge Akkers

VOORLOPIG

ONDERDEEL

Toekenning verhard oppervlak

ONTWERPFASE

Voorlopig Ontwerp

TEKENINGNR.	TEK-GM02-21-B01	CODE	HW	BLADNUMMER	01
TEKENAAR	J.W.R. Liezen	PARAAF		AANTAL BLADEN	01
PROJECTLEIDER	F. Bijker	FORMAAT	A0	VERSIE	1.0
STATUS	Definitief	SCHAAL	1:500	DATUM	11-02-2022

C:\Users\HP\Dropbox\Liezen Civiel\01. Projecten\GM02-21-B01 Industrieterrein Hoge Akkers_Projectfase\1. Voorbereidingsfase\1.4. Tekeningen\2.4.1 In bewerking\TEK-GM02-21-B01-NS_Bew

Tek-gm02-21-b01-ns_bew.dwg