


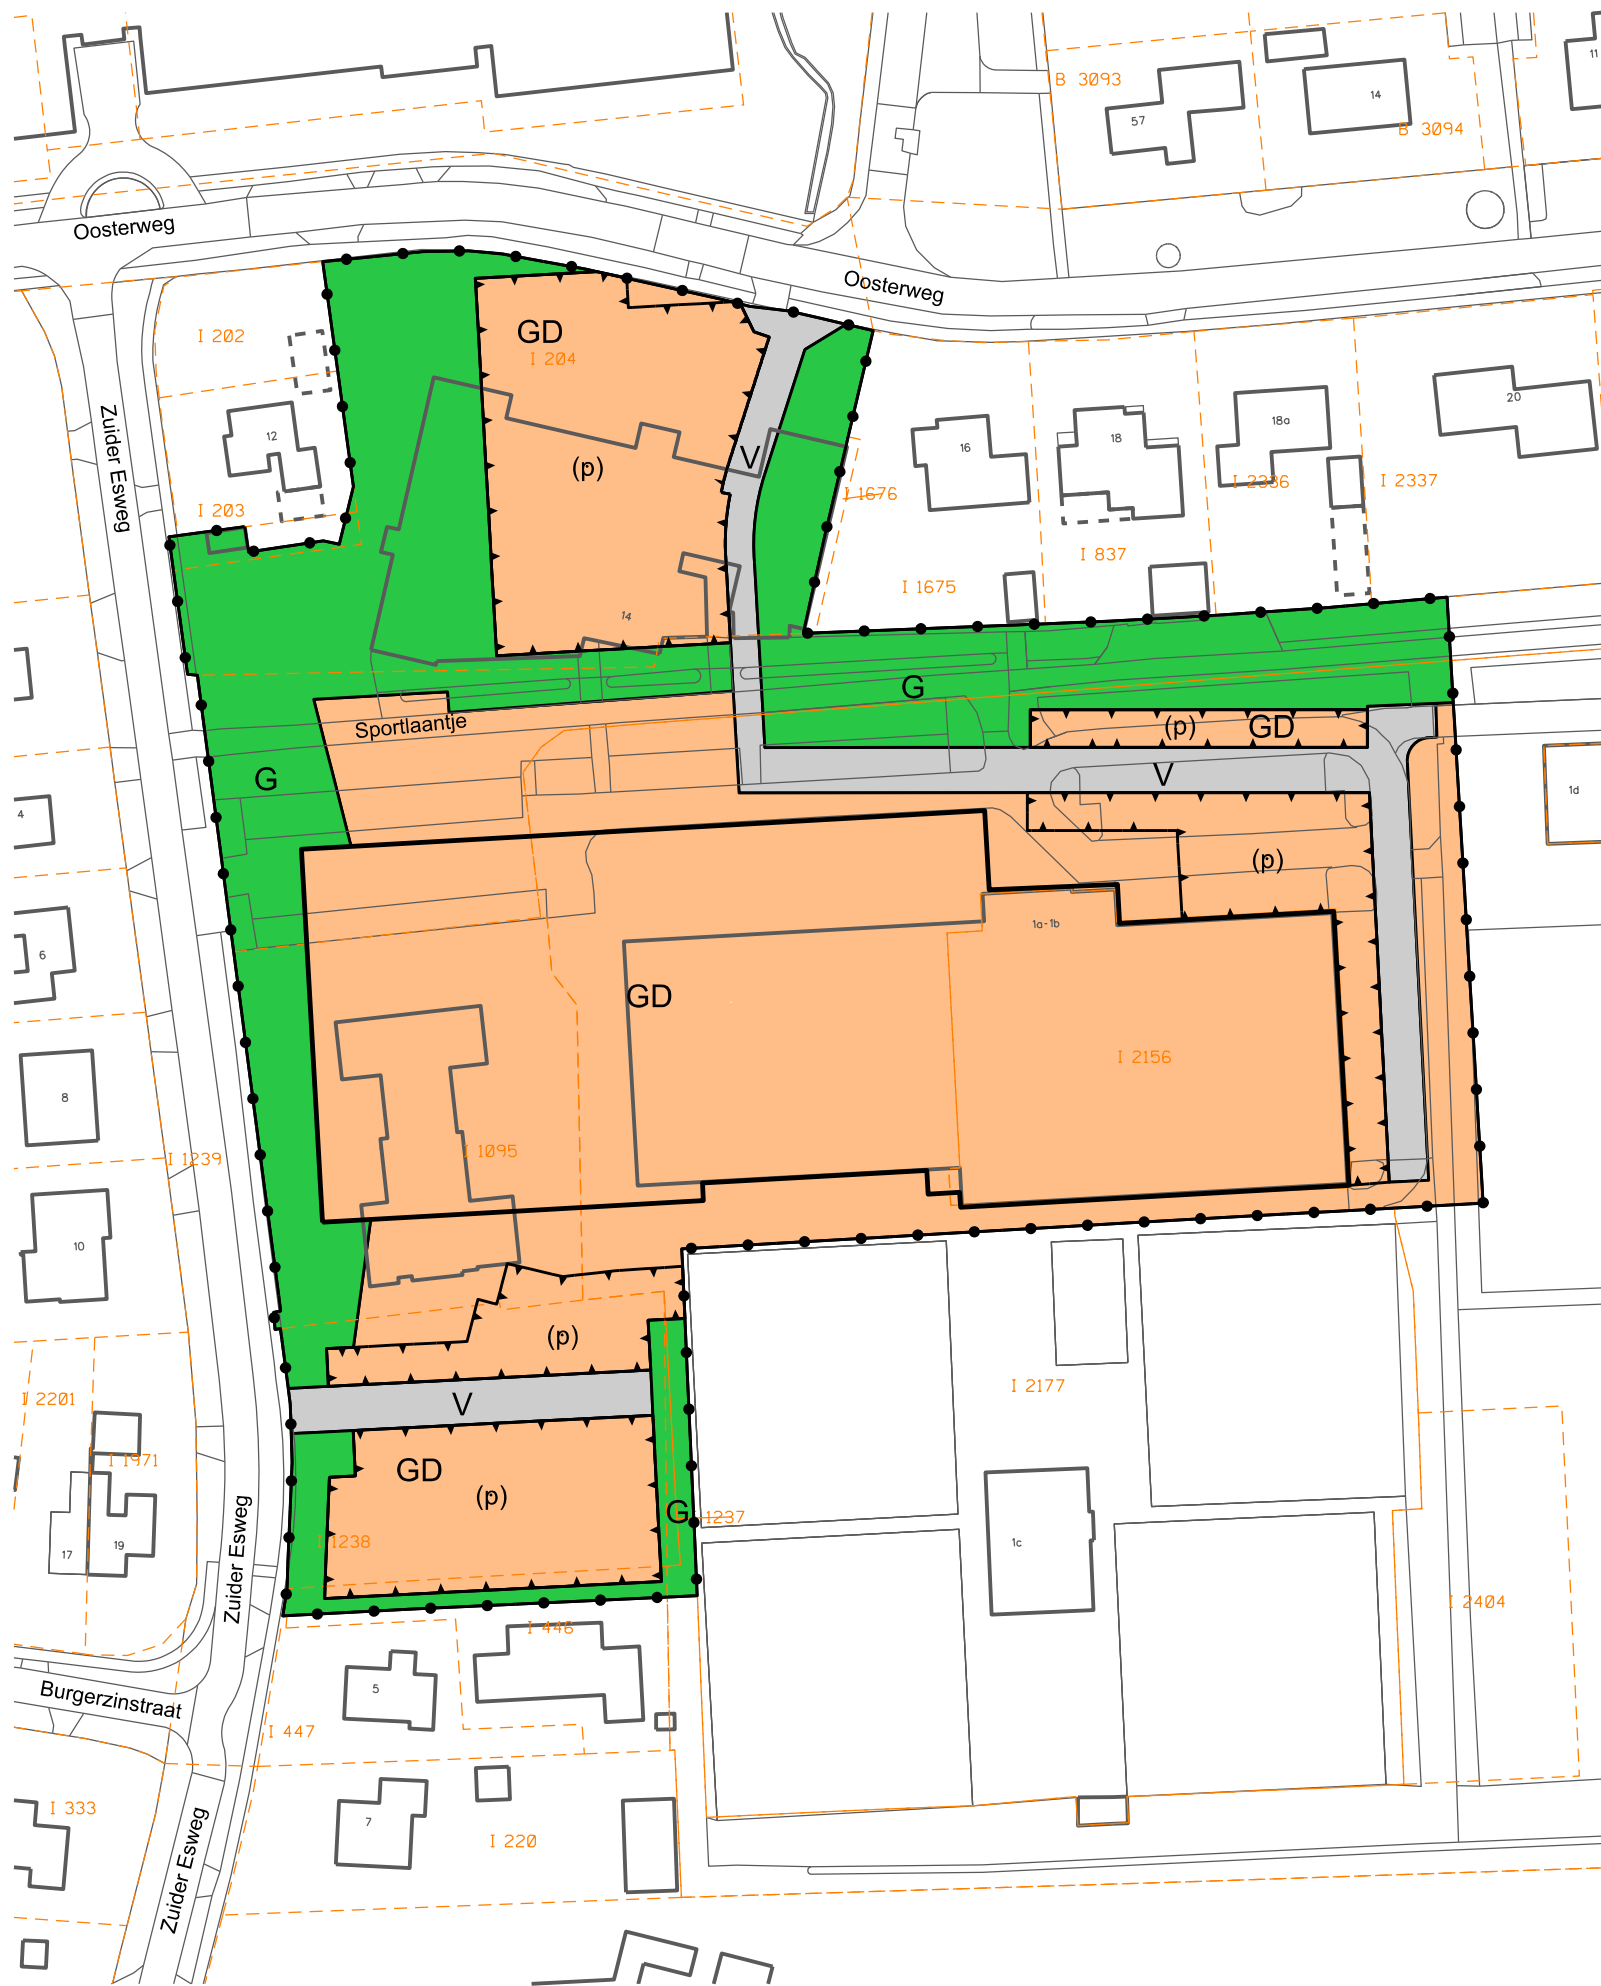

Plangebied

Zuidwolde, deelplan Zuider Esweg 1a (MFA)

Enkelbestemmingen

- GD Gemengd
- G Groen
- V Verkeer

Functieaanduidingen

(p) parkeerterrein

Bouwvlakken


bouwvlak

23 Ondergrond ontleend aan BGT en BRK oktober 2022

Artikel nummers
overeenkomstig
de regels

- art. 3
- art. 4
- art. 5

Schaal:	1: 1000	Datum:	Formaat:	Gewijzigd:			
Getekend:	M. Coerts	24-11-2022	A3	1		4	
Versienr. :	VG01			2		5	
				3		6	

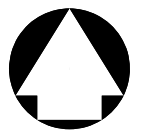

bestandsnaam: NL.IMRO.1690.2020BP1007003-VG01

Projectnaam: Zuidwolde, deelplan Zuider Esweg 1a (MFA)