



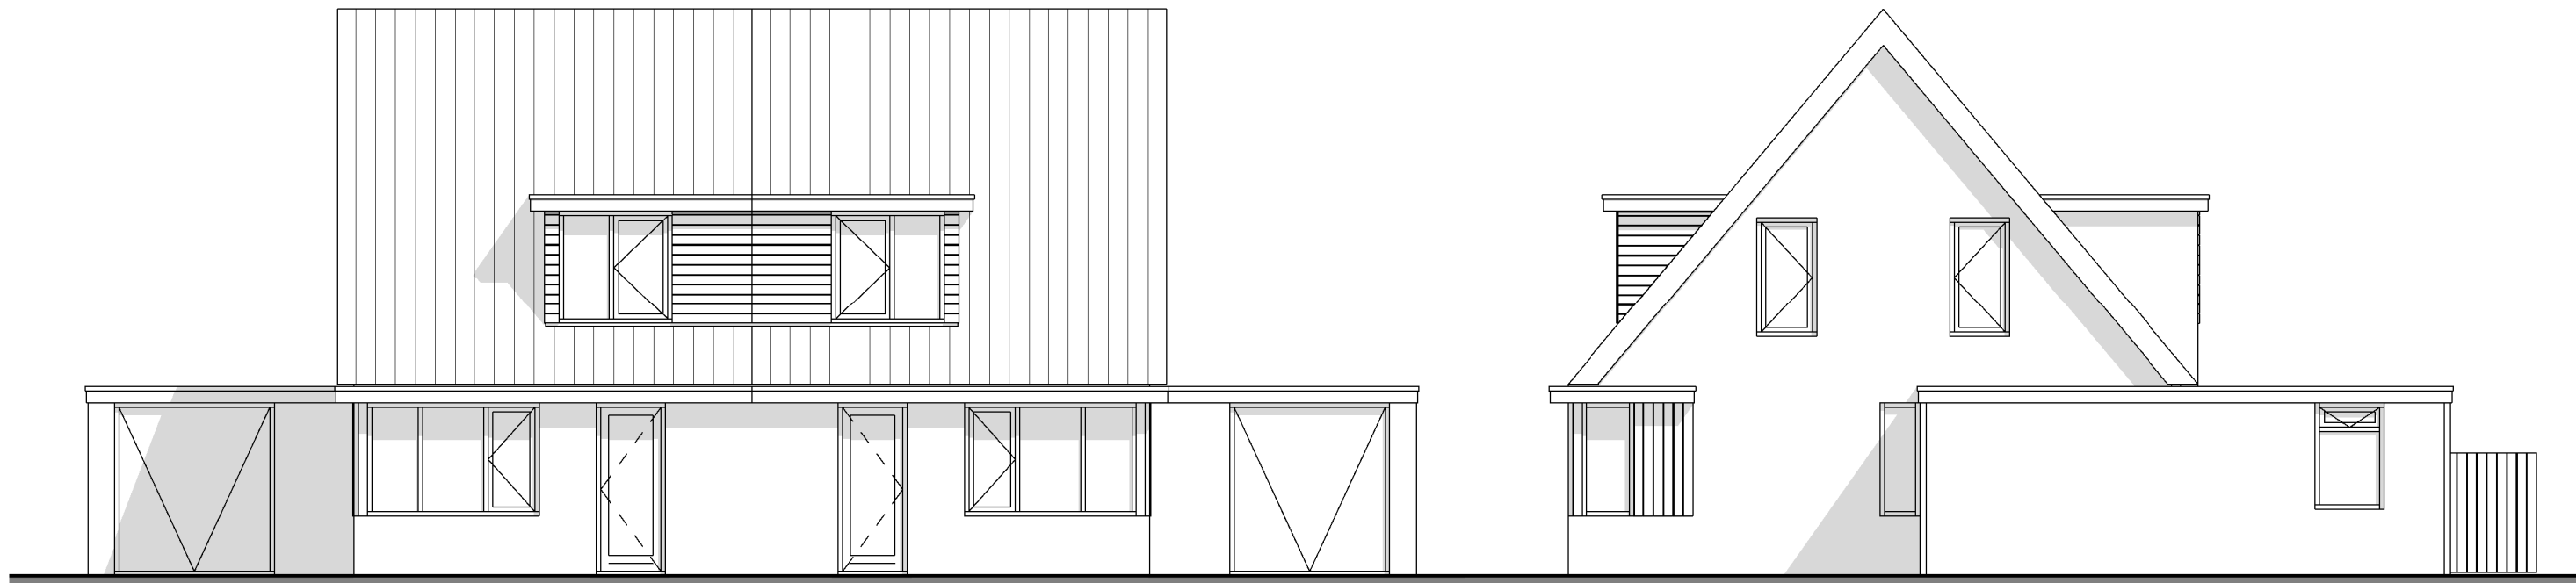

voorgevel

rechterzijgevel

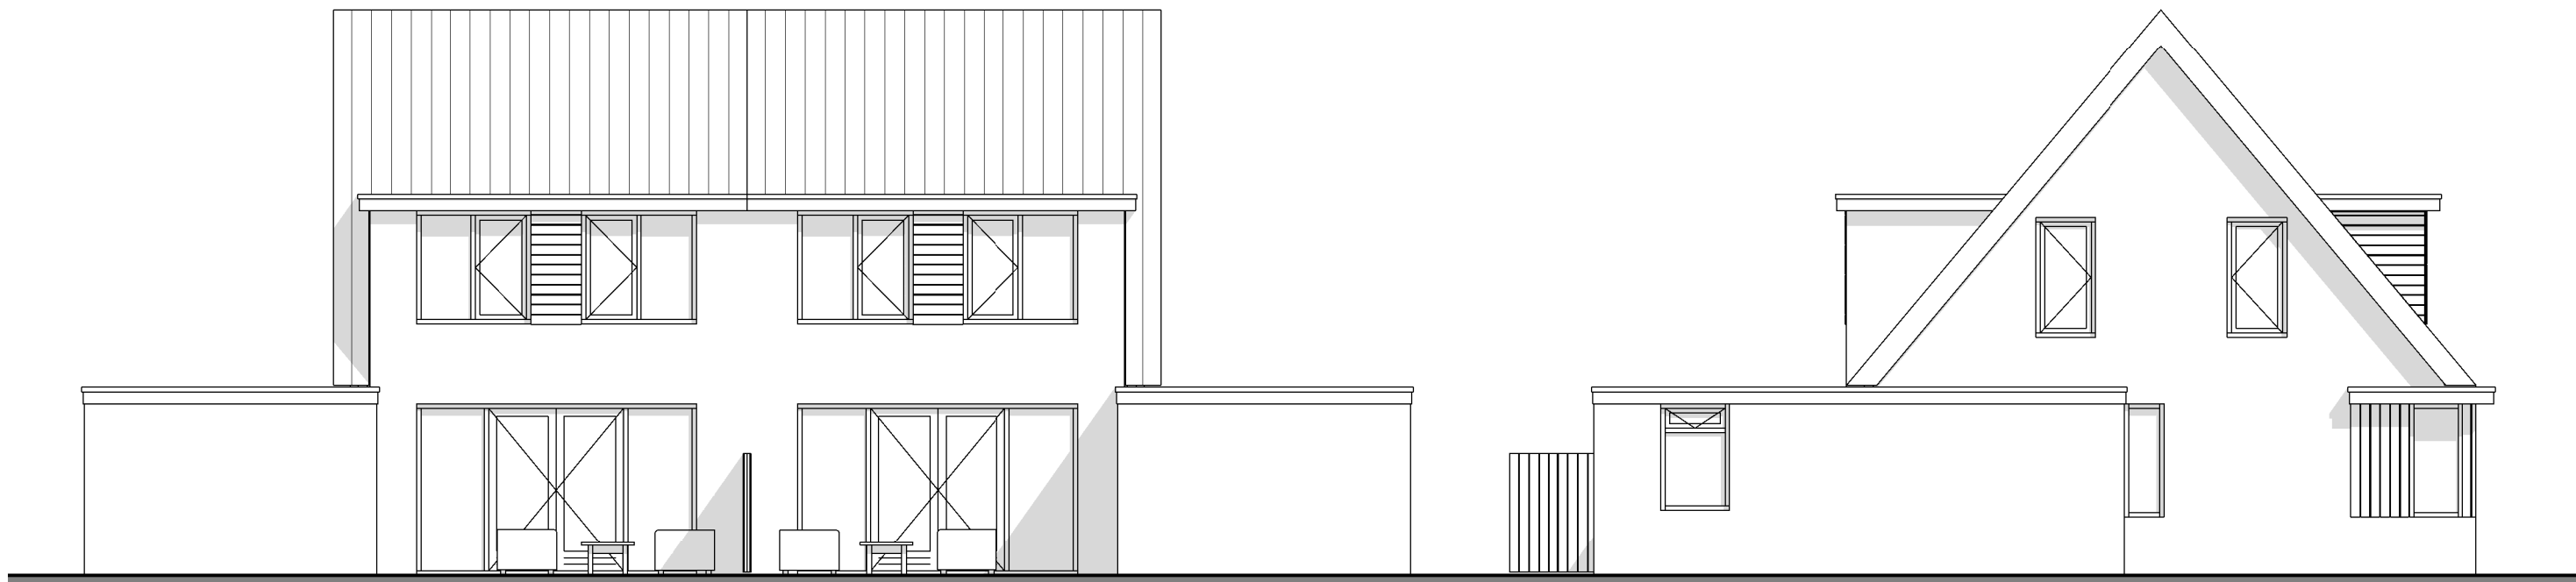

achtergevel

linkerzijgevel

DE STIJLL
BUREAU VOOR BOUWEN - RUIMTE - MILIEU

Werk:	Groeneweg, Ruinen	Gewijzigd:	Schaal:	1 : 100
Opdrachtgever:	J. Kolk		Getekend:	GR
Projectnummer:	20052		Teknr.:	004A
Onderdeel:	Gevelaanzichten		Formaat:	A3
Status:	CONCEPT		Tek. datum:	13-07-2021
De Stijll B.V. Hoofdstraat 9a 7902 EA Hoogeveen, Tel: 0528-240496 info@destijll.nl www.destijll.nl				

Auteursrecht voorbehouden: Onverminderd de bepalingen van de auteurswet heeft "De Stijll B.V." het uitsluitend recht van verwezenlijking, openbaarmaking en vervaelvoudiging van zijn ontwerpen, schetsen, tekeningen, modellen enz. Het ter hand stellen van de ontwerpen, tekeningen enz. geeft niet het recht deze zonder toestemming van "De Stijll B.V." al of niet gewijzigd uit te voeren of te doen uitvoeren, evenmin deze stukken te tonen aan derden, die ze te eigen behoefte of in het belang van anderen in strijd met de Auteurswet zouden willen aanwenden.