
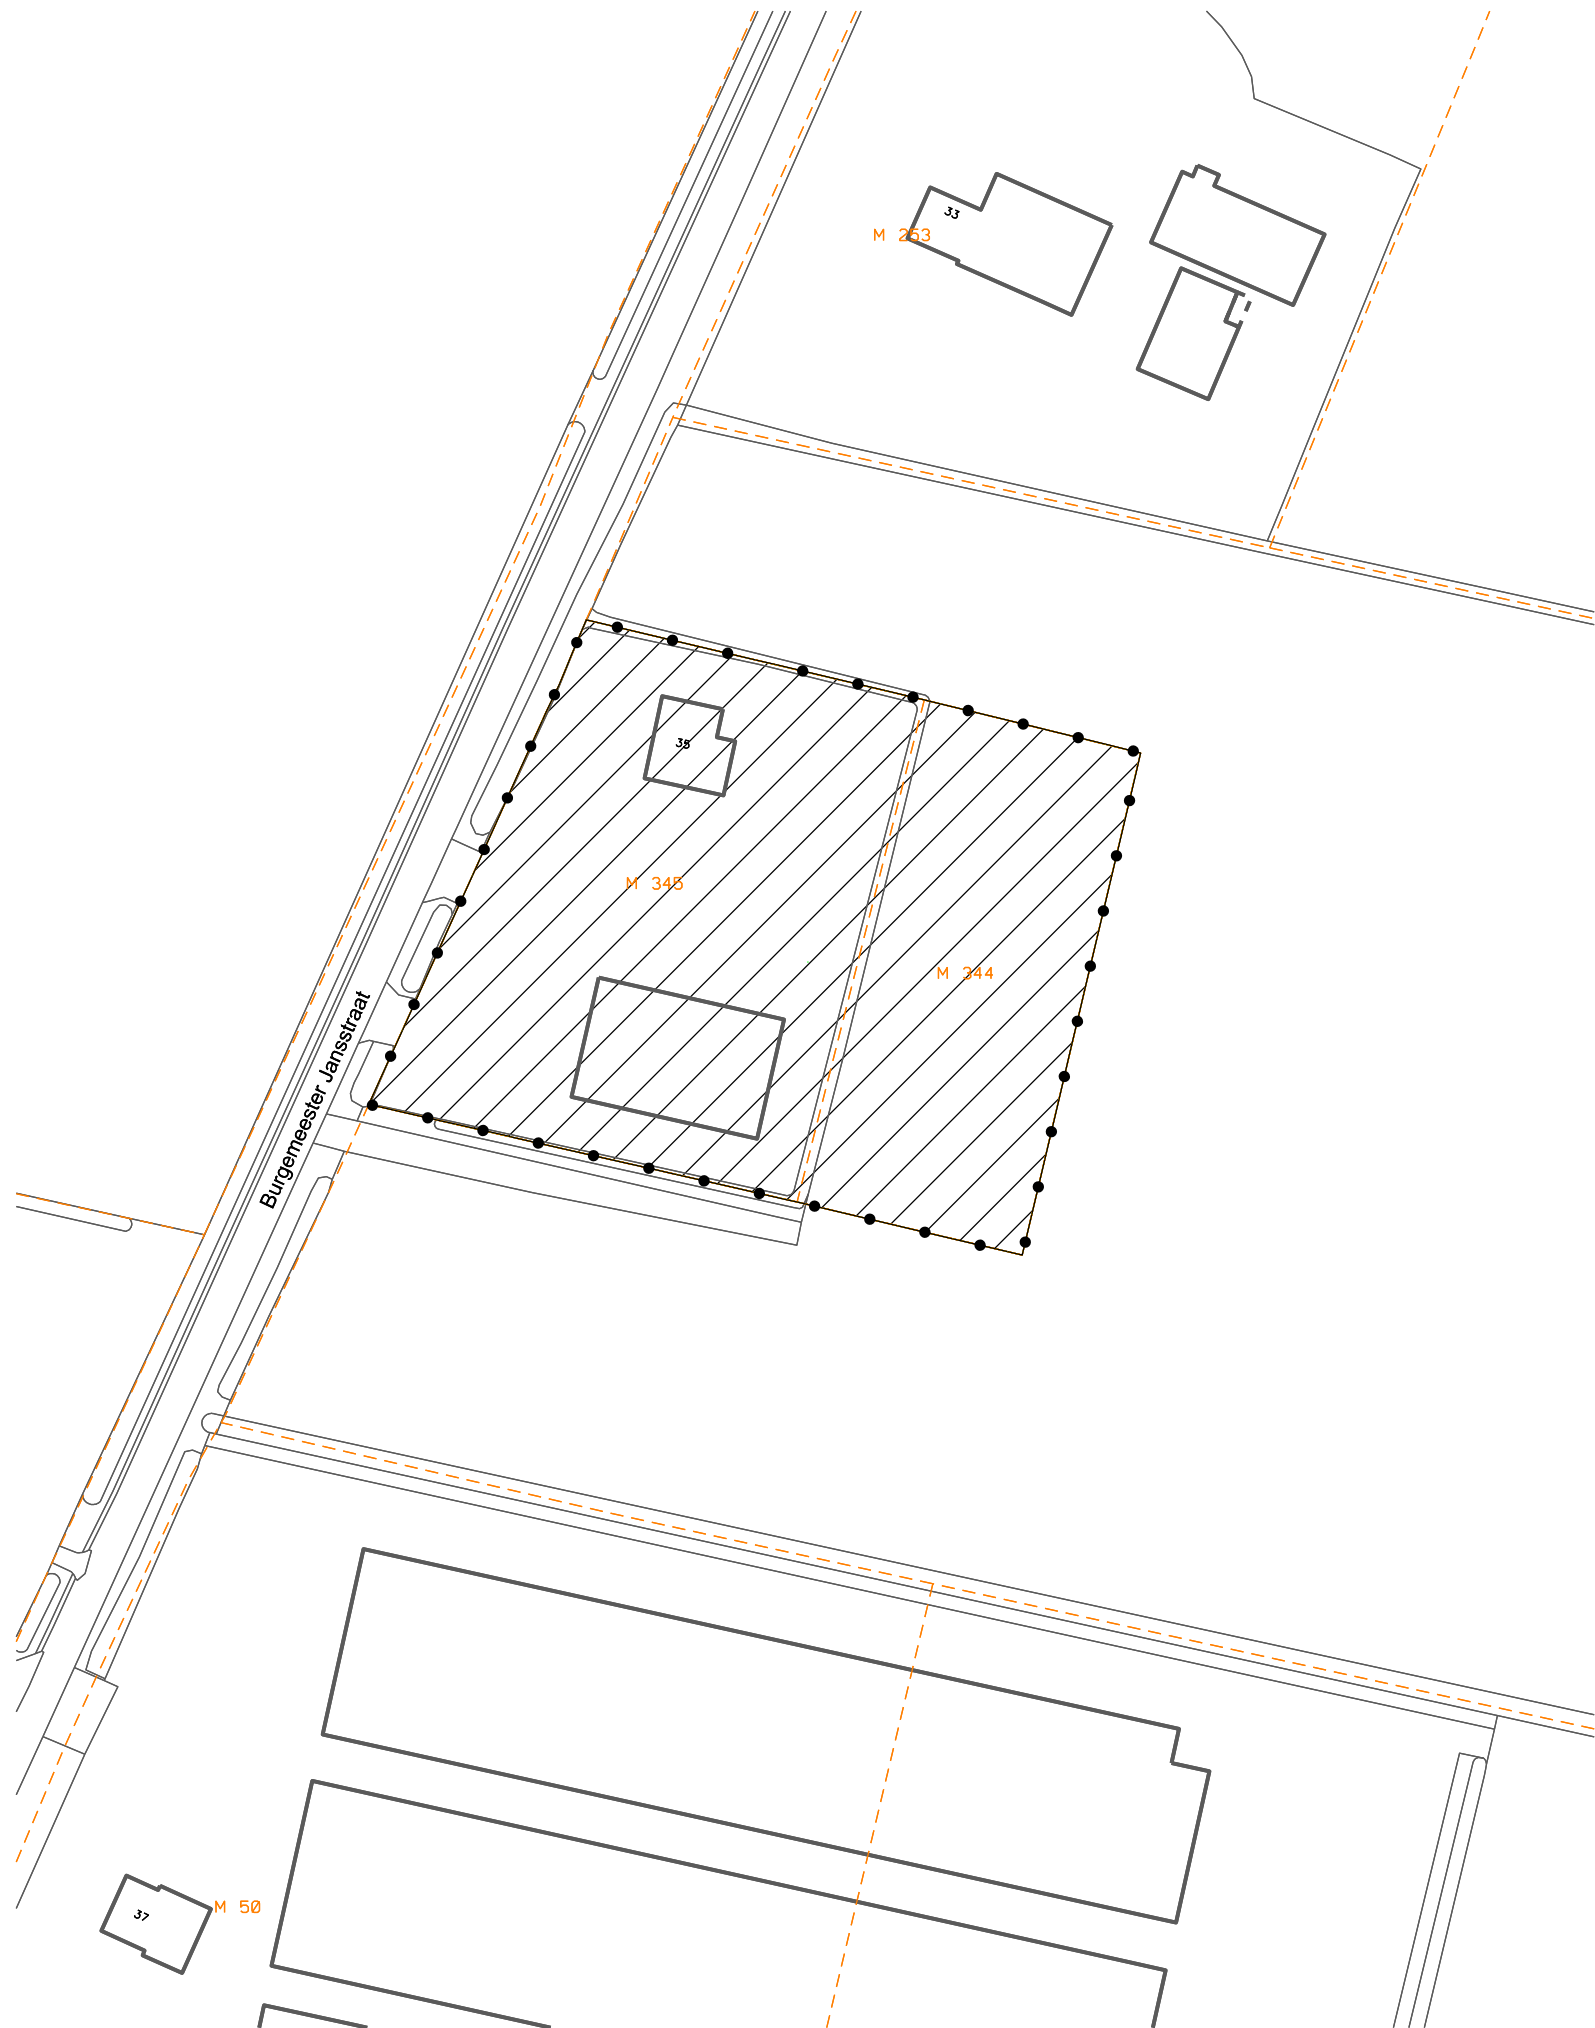


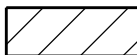

-  Ondergrond ontleend aan BGT en BRK mei 2022
-  Grens projectbesluit
-  Projectbesluit

Schaal:	1 : 1000	Datum:	Formaat:	Gewijzigd:			
Getekend:	M. Coerts	18 -5-2022	A3	1		4	
Versienr. :	VG01			2		5	
				3		6	
							
bestandsnaam:		NL.IMRO.01690.2022PB1002002-VG01					
Projectnaam:		BP Buitengebied De Wolden, Waboprojectbesluit Burgemeester Jansstraat 35 - Linde					