


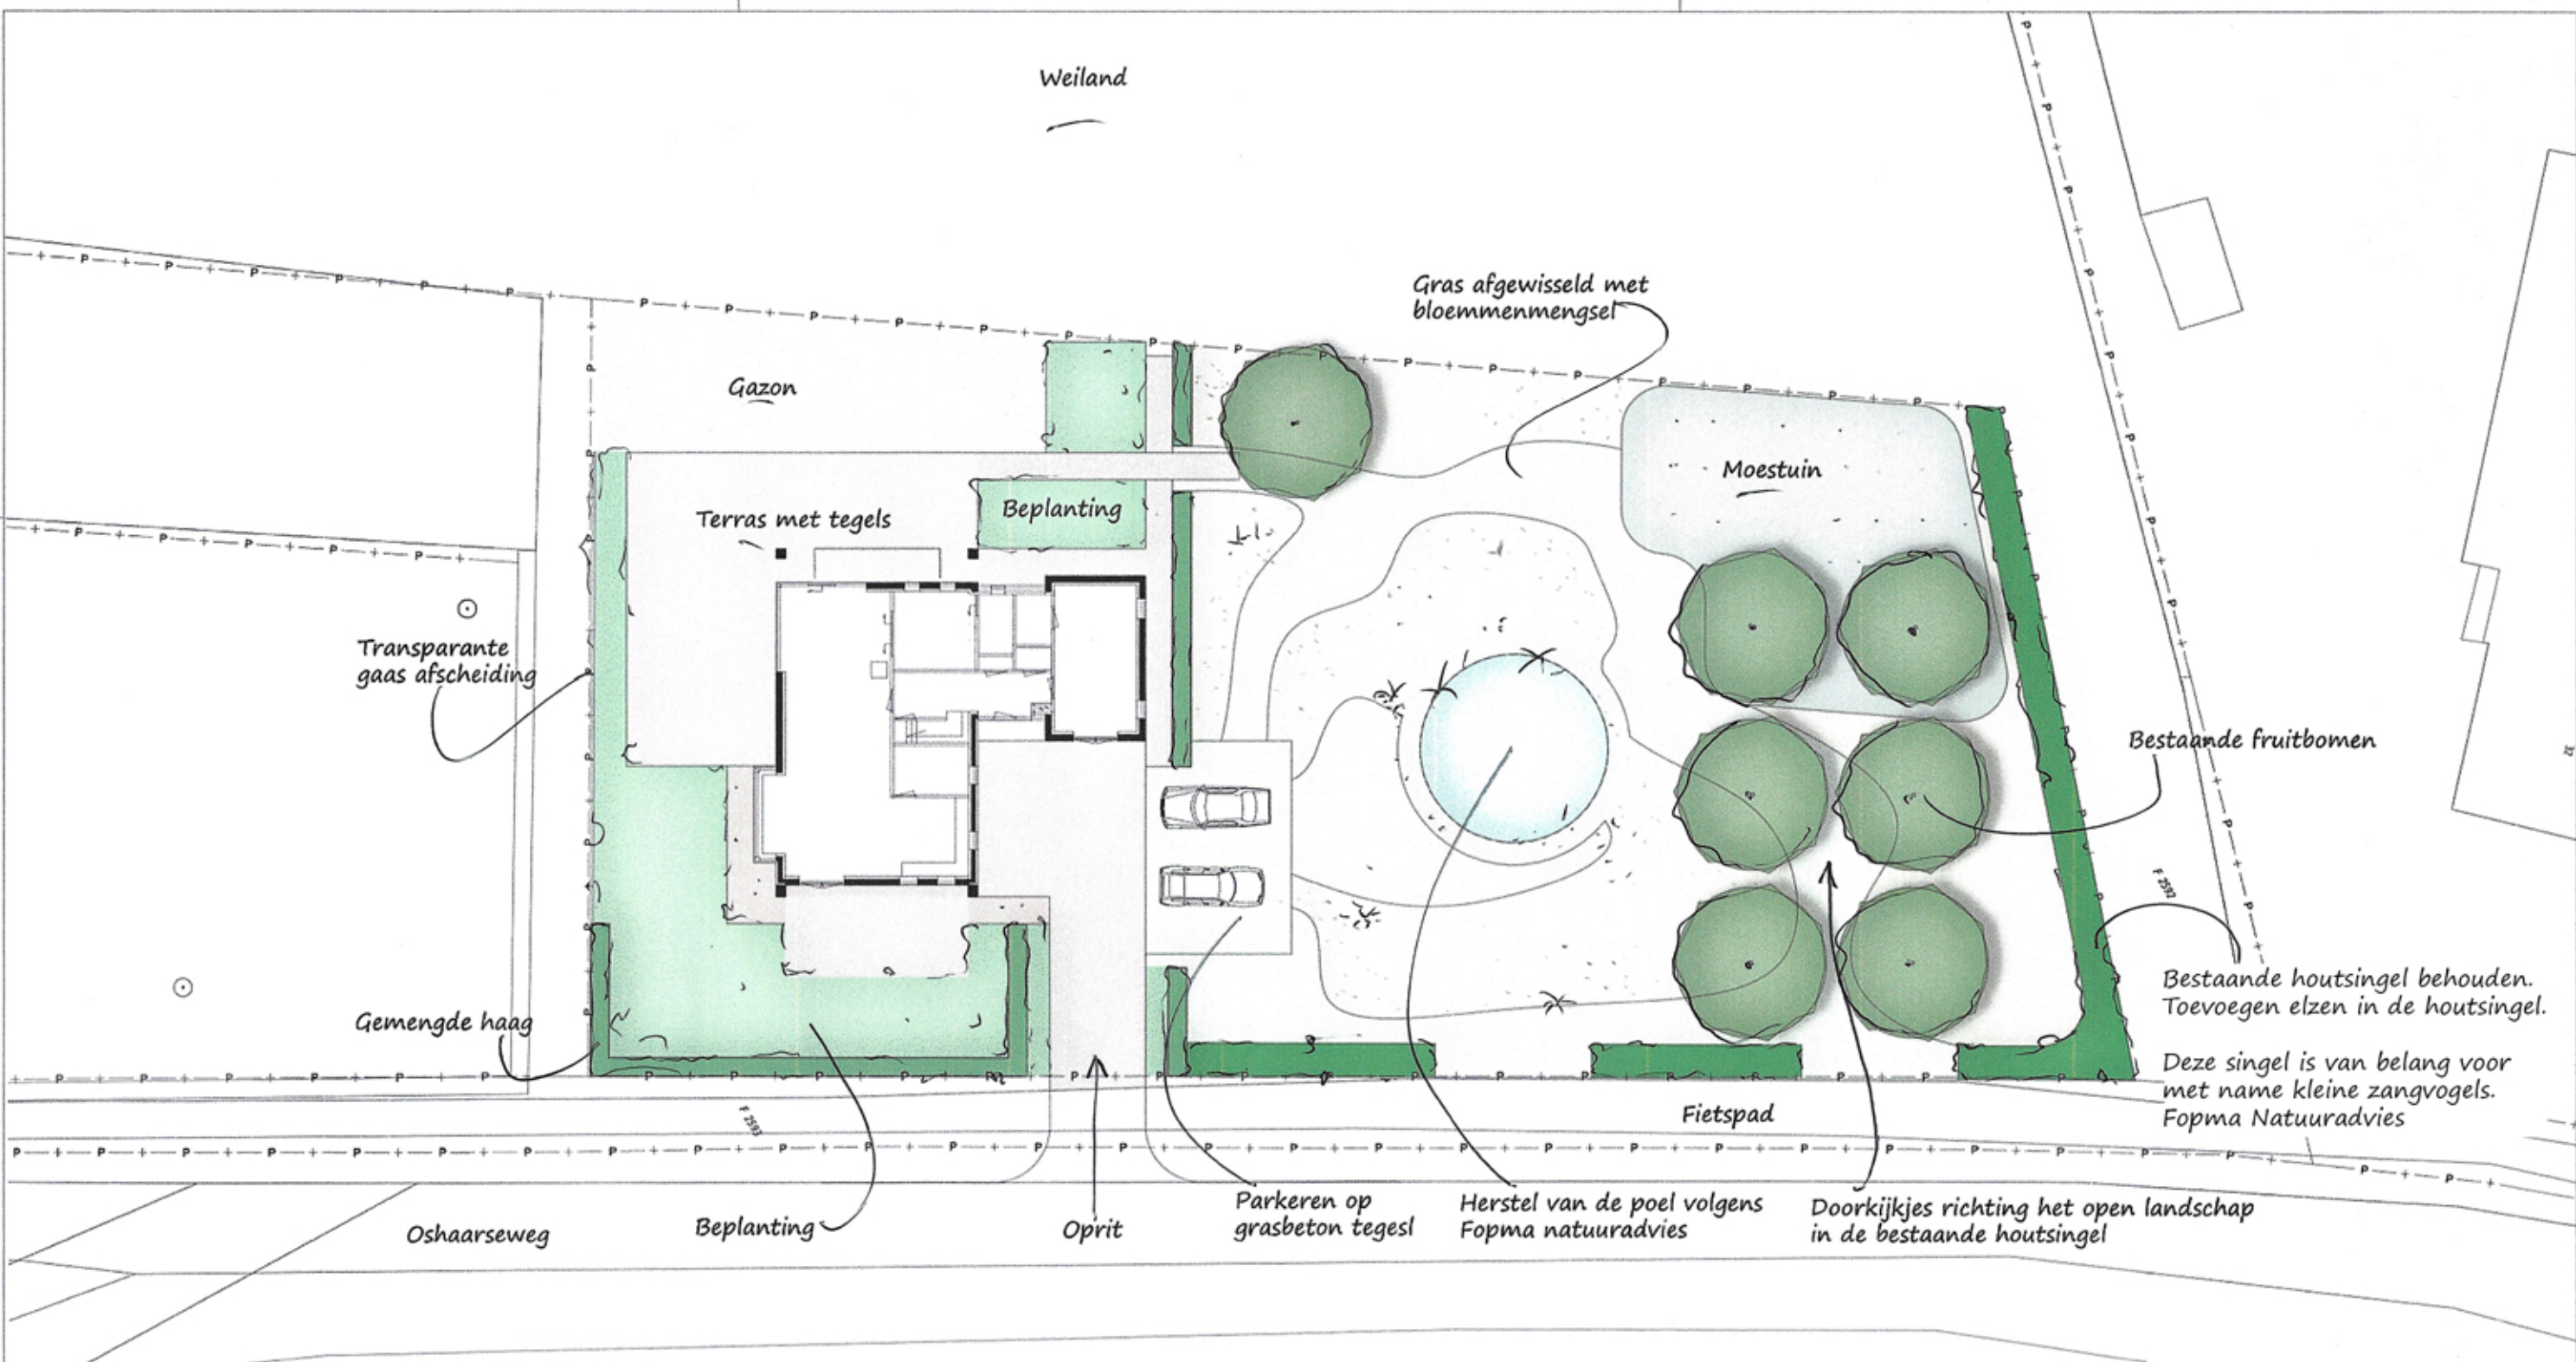

Opdrachtgever: Fam. Strijker
 Project : Landschappelijke inpassing
 Projectadres : Oshaarseweg te Echten
 Fase : 1
 Onderdeel : Ontwerp

Klantnummer : 1002
 VB-projectnummer : NVT
 UIT-projectnummer : NVT
 Tekeningnummer : 2022_01_FAS_DEF_01

Datum : 16-09-2022
 Schaal : 1:200
 Formaat : A2
 Blad : 1 van 1

Contactpersoon : J. STRIJKER
 Ontwerper : P. DE BOER
 Tekenaar :
 Gecontroleerd :