
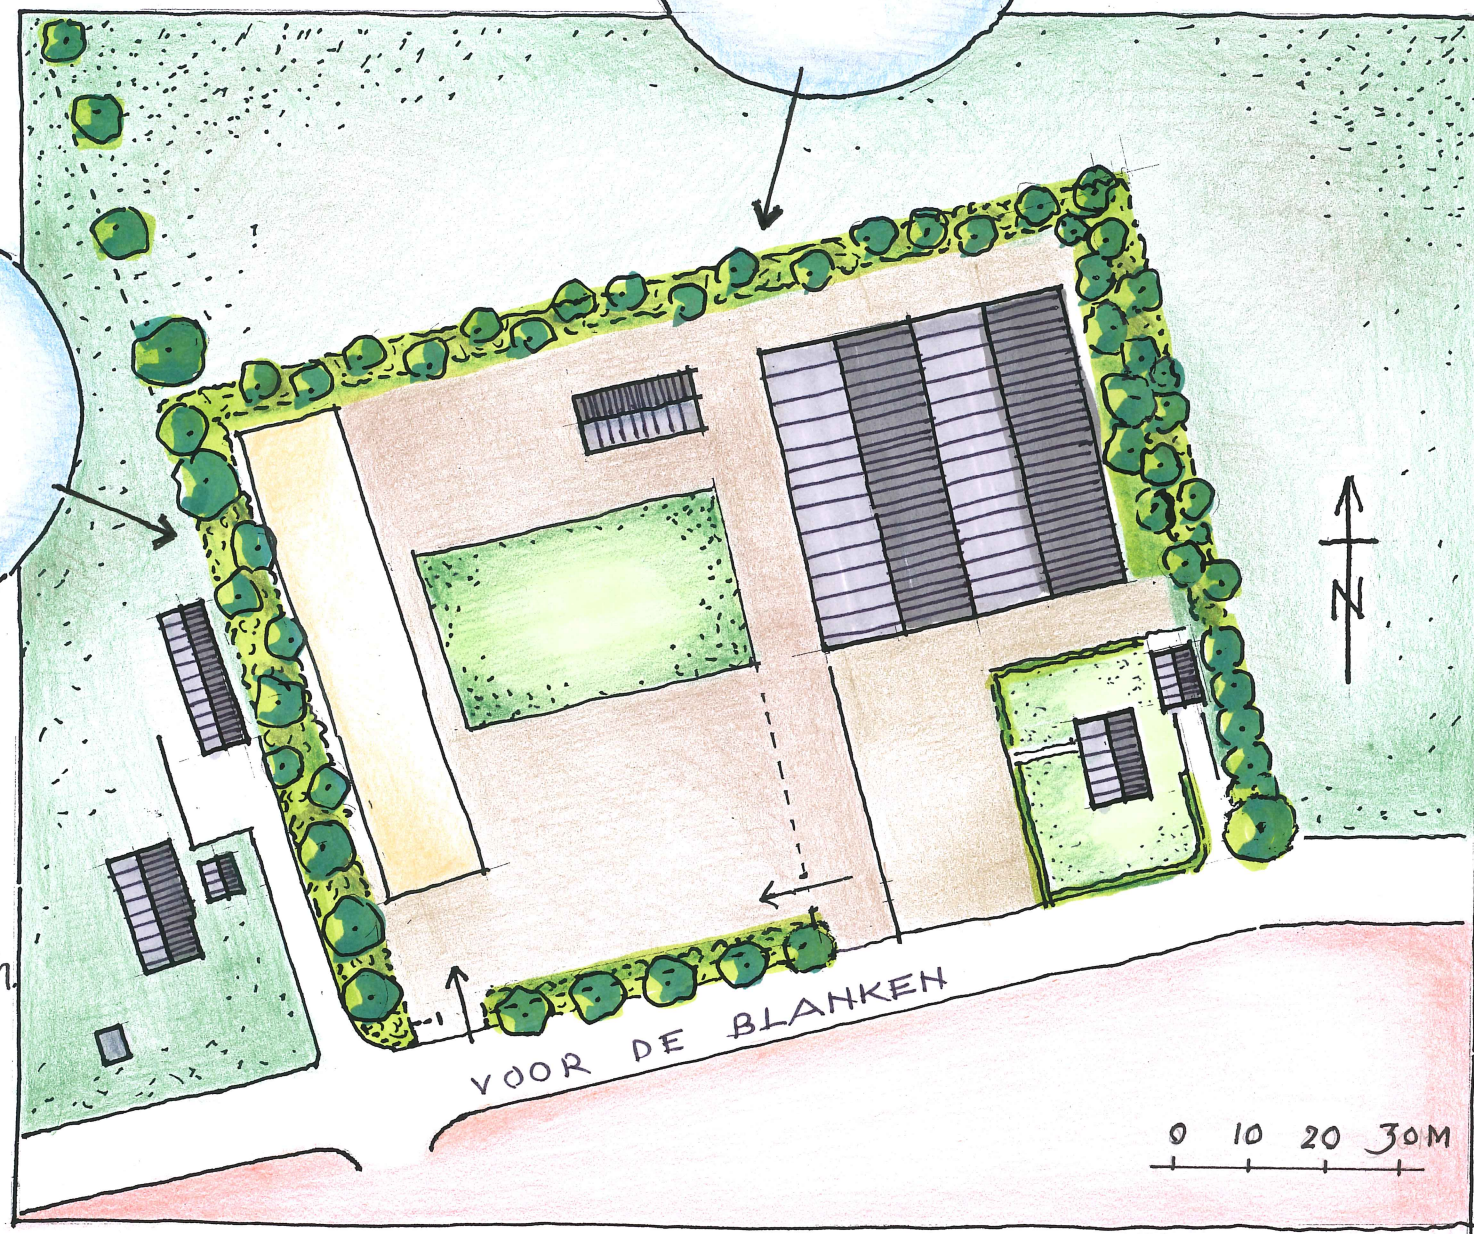


WESTKANT: bestaande houtwal opschonen en conserveren.
D.m.v. bossingel verdichten.

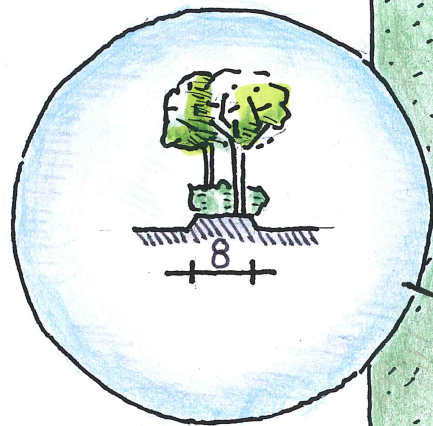

NOORDKANT: bestaande houtwal verdichten en wallichaam aanvullen waar nodig.

OOSTKANT: bestaande houtwal handhaven.

ZUIDKANT: plantstrook van 5 meter breed met bestaande berken