



digitale kadaster grenzen

100 cm

100 cm

grens struikgewas

bomen met diameter in cm

Ingemeten bebouwing

Ruinerweg

70


100 cm

Bovenaanzicht toekomstige situatie




RNN02F 02115G0000

5

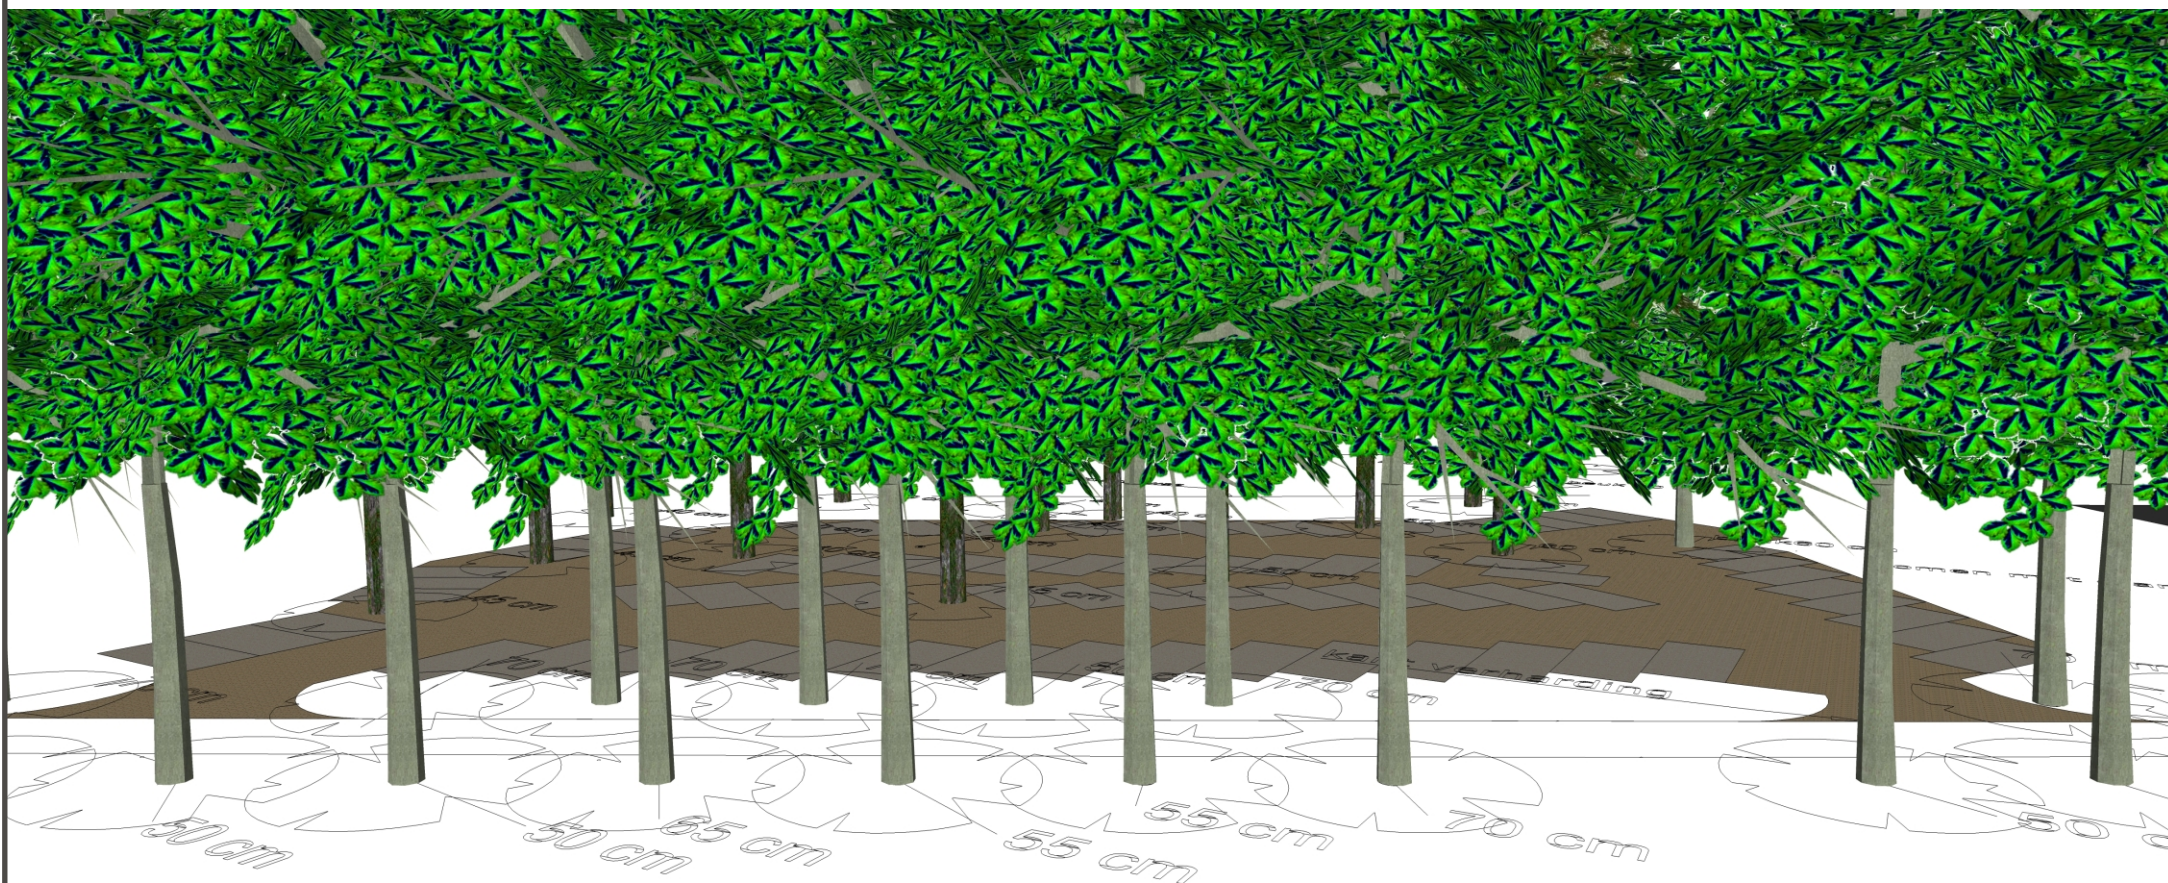


Aanzicht Zuid-West zijde



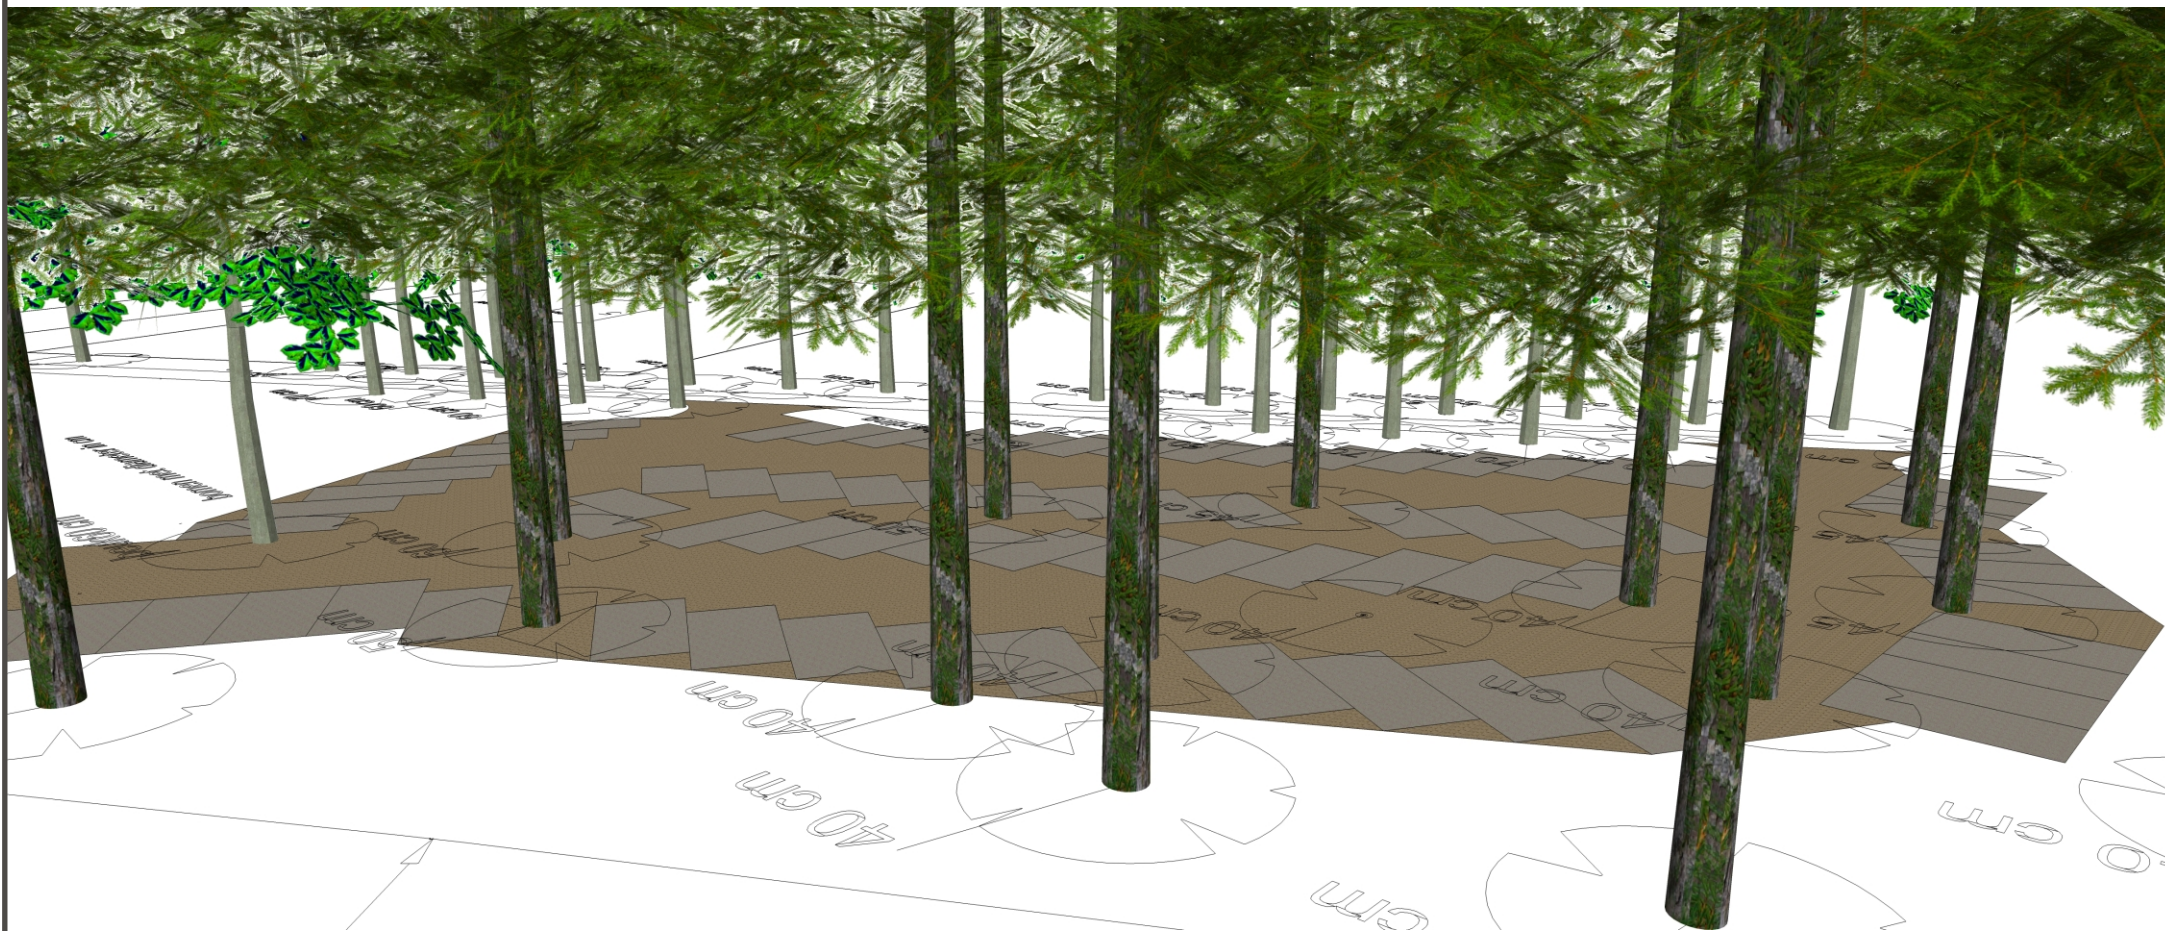

Aanzicht Noord-Oost zijde

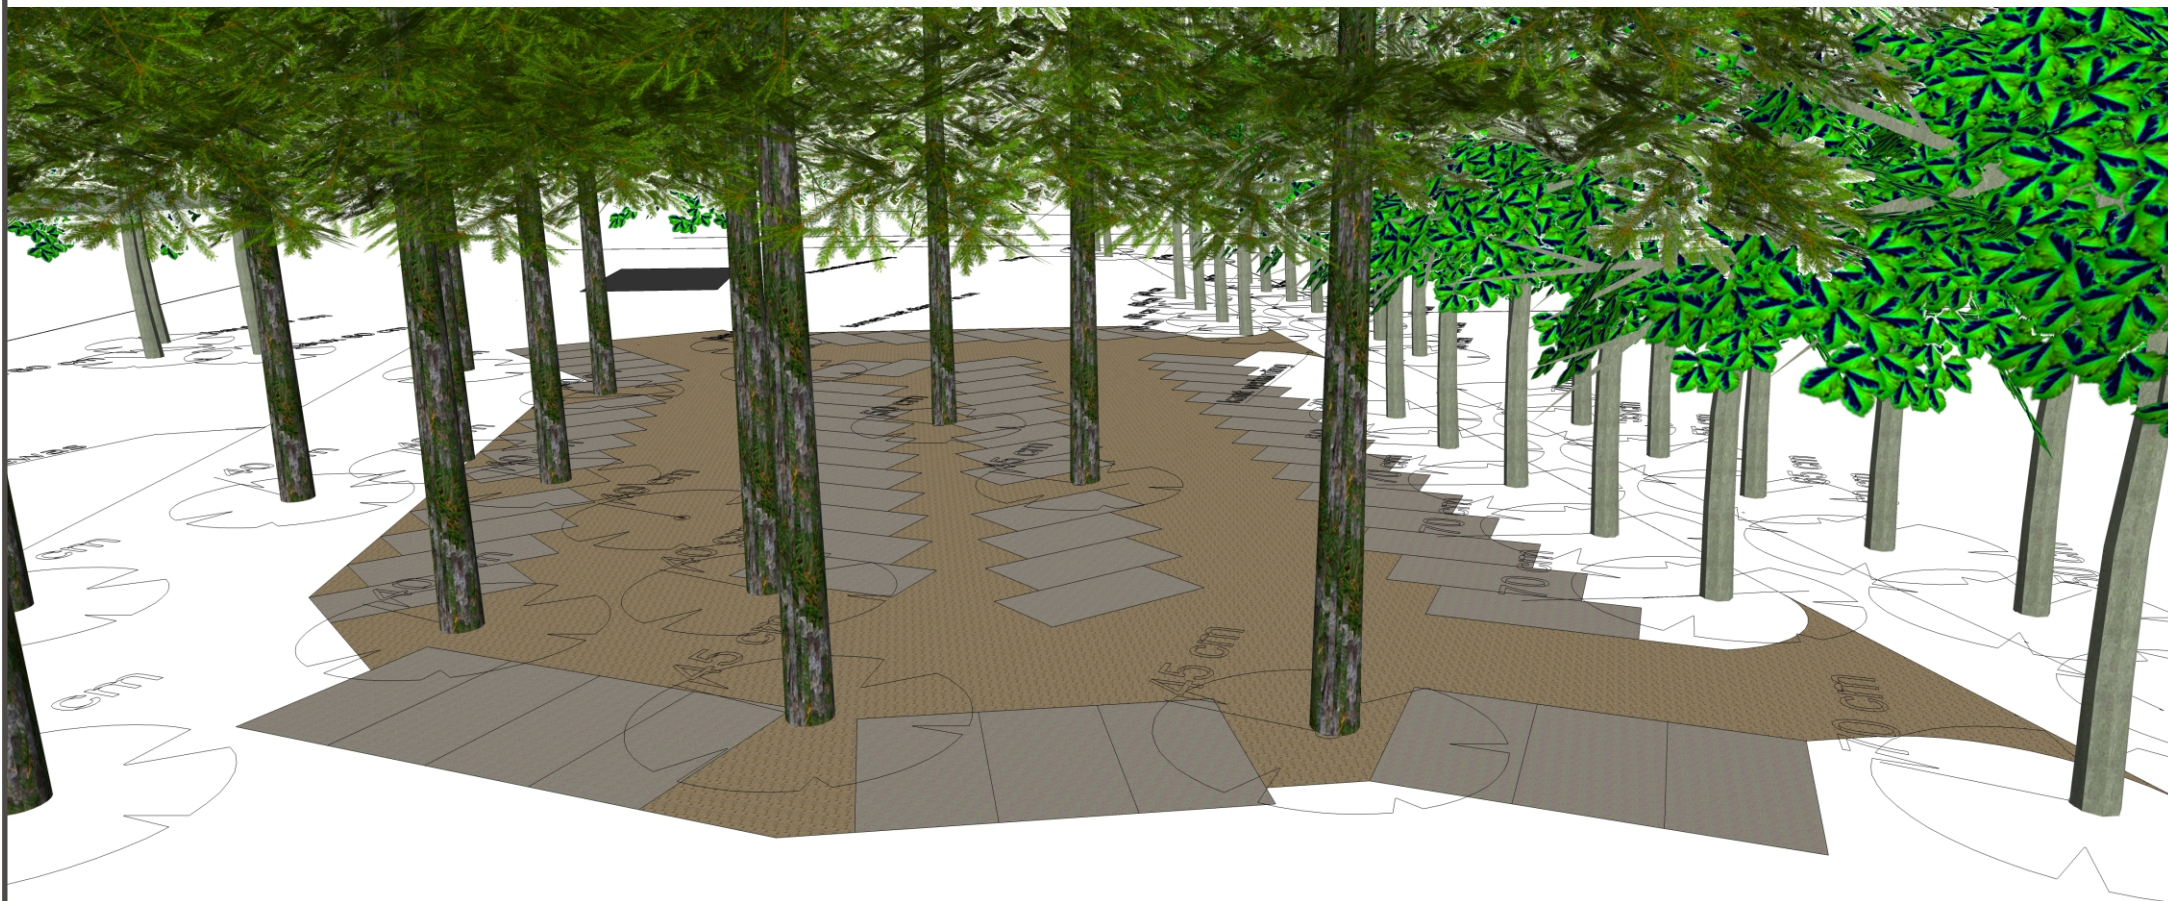

Aanzicht Noord-West zijde