


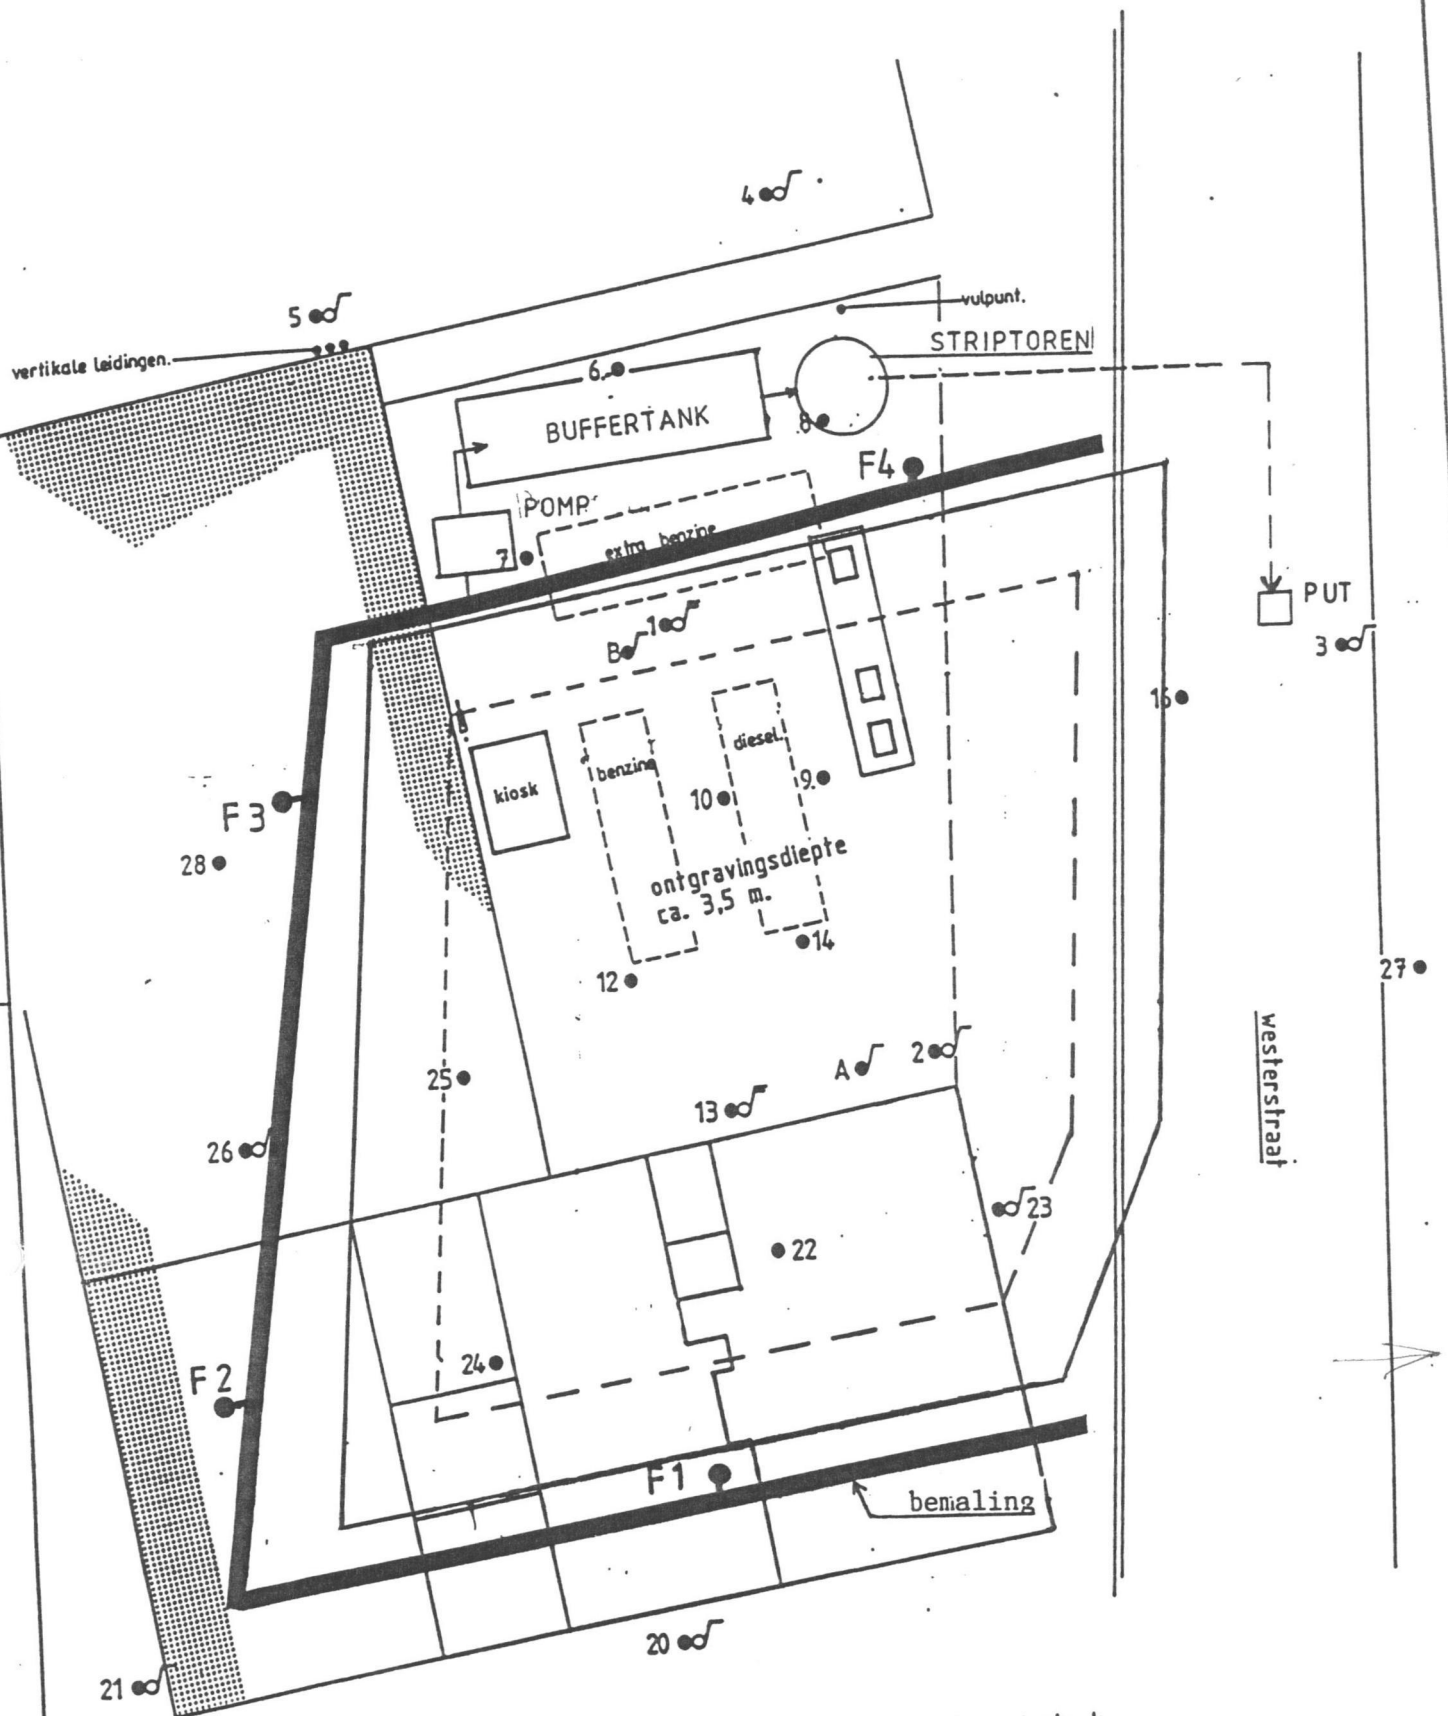

[] ondergrondse tank.

• boring.

• kombinatie boring/peilbuis.

• idem, met 2 filters.

• peilbuis.

--- theoretische boveninsteek
--- talud ontgraving
--- teen talud ontgraving

F 2 • filter bemaling




0 5 10m

opdrachtgever	ESSE NEDERLAND B.V.	schied	A3
project	ESSE SERVICESTATION RUINEN	ontw. nr.	51746.47
onderwerp	ONTGRAVINGSPLAN	dat.	JUN/86
		get.	H.F.B.
		schied	-01-



TAUW Infra Consult B.V.

TEK.NR. 51746.47 - 100

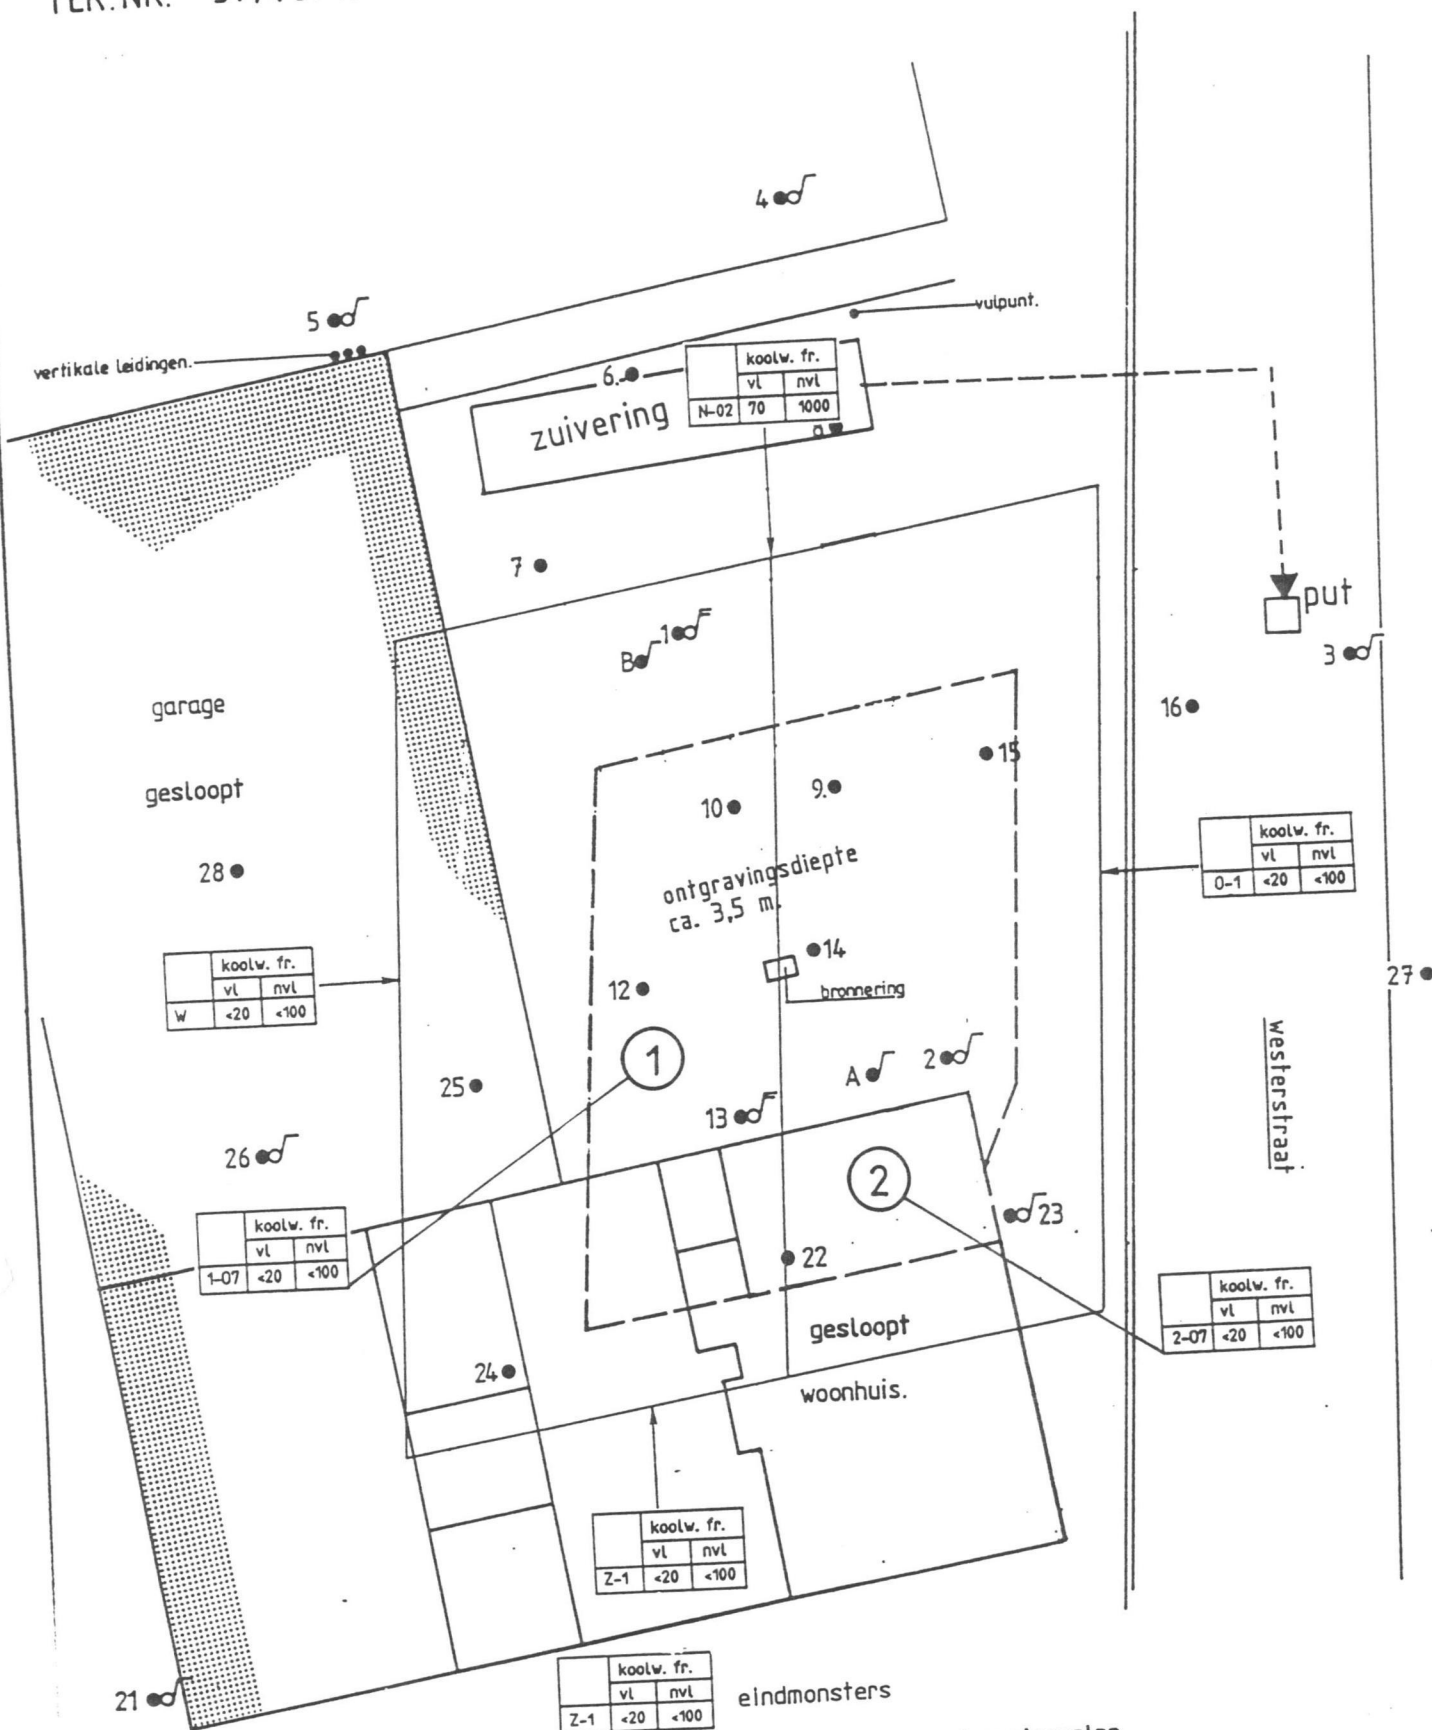

□ ondergrondse tank.

● boring.

⌂ combinatie boring/peilbuis.

⌂ idem, met 2 filters.

⌂ peilbuis.

koolw. fr.		
vl	nvl	
Z-1	<20	<100

eindmonsters

--- oorspronkelijke ontgravingsplan

— insteek talud ontgraving

① vak 1

Ⓜ westwand




opdrachtgever		schied		formaat	
ESSO NEDERLAND B.V.				A:	
project		ontgr nr		51746.47	
ESSO SERVICESTATION RUINEN		dat		JUN 86	
onderwerp		get		H.F.B.	
ONTGRAVINGSPLAN				-01	
TAUW Infra Consult B.V.					

nieuwe garage (garage horigings)

LEGENDA

-  bebouwing
 leiding bemaling
 filter bemaling
 boring

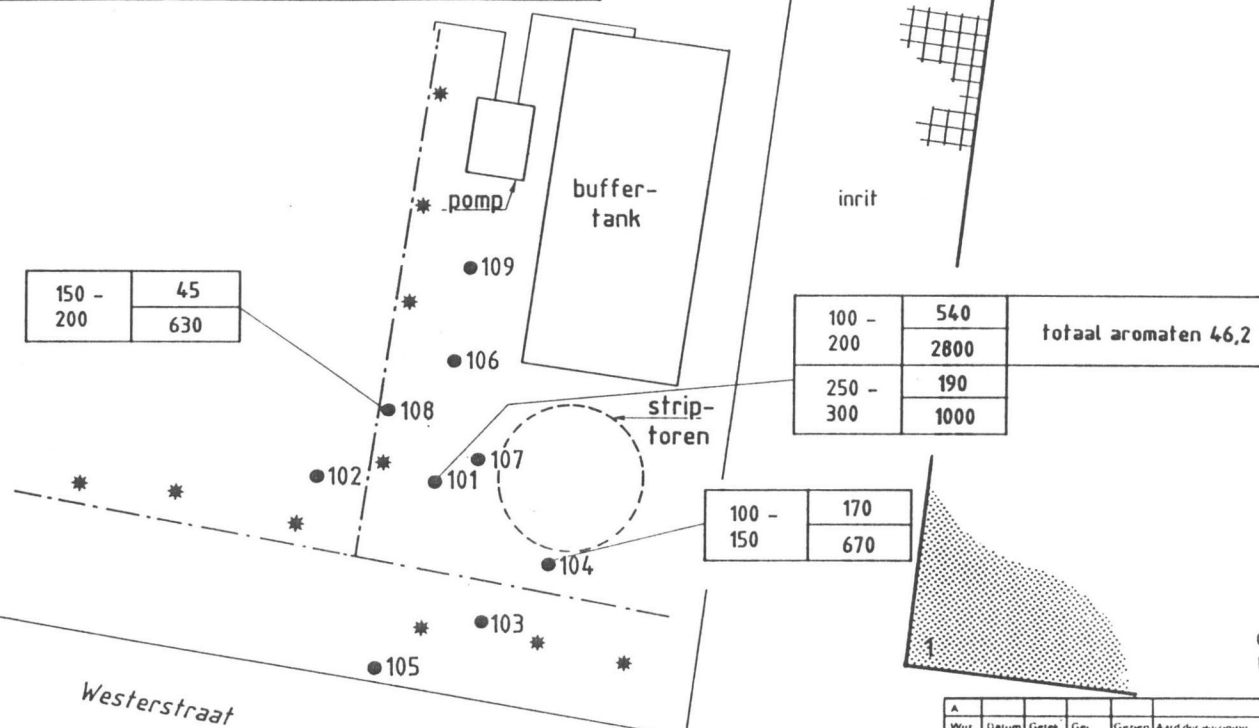

koncentraties in mg/kg	
diepte	vluchtige koolwaterstoffen
cm -mv	niet vluchtige koolwaterstoffen

toetsingswaarden			
A	B	C	
20	100	800	
100	1000	5000	

A	Wijz	Datum	Getek	Ges	Gezien	Aard der wijziging	MICRO
Opdrachtgever	ESSO BENELUX B.V.						MICRO
Project	ESSO RUINEN						
Onderwerp	SITUERING MONSTERPUNTEN						
Uitlaat	1 : 100 bij						
Formaat	A3						
Project	3110648						
Datum	JUNI '89						
Getek	M.W.V.						
Gec							
Gezien							
TAUW Infra Consult b.v.							
Raadgevend ingenieursbureau							
Postbus 47 J, 7400 AL Deventer							

nieuwe garage (garage horlings)

LEGENDA

-  bebouwing
 leiding bemaling
 filter bemaling

overzicht eindbemonstering aanvullende sanering			
monster	koolwaterstoffractie (mg/kg d.s.)		opmerkingen
	vluchtig	niet vluchtig	
401	<20	<100	bodem
402	<20	<100	wand onder
403	<20	140	wand boven
404	<20	<100	bodem
405	<20	<100	wand

inrit

0 1 2 3 4 5m


Westerstraat

A	Wijz	Datum	Getek	Ges	Gezien	Aard der wijziging	MICRO
Opdrachtgever ESSO BENELUX B.V.							MICRO
Project ESSO RUINEN							3110648
Onderdeel SITUERING FILTERS BEMALING							-10.
Datum JUNI '89 Getek M.W.V. Ges Gezien							Tekeningnr -10.
 TAUW Infra Consult b.v. Raadgevend ingenieursbureau Postbus 473, 7400 AL Deventer							

nieuwe garage (garage horlings)

LEGENDA

-  bebouwing
-  leiding bemaling
-  filter bemaling

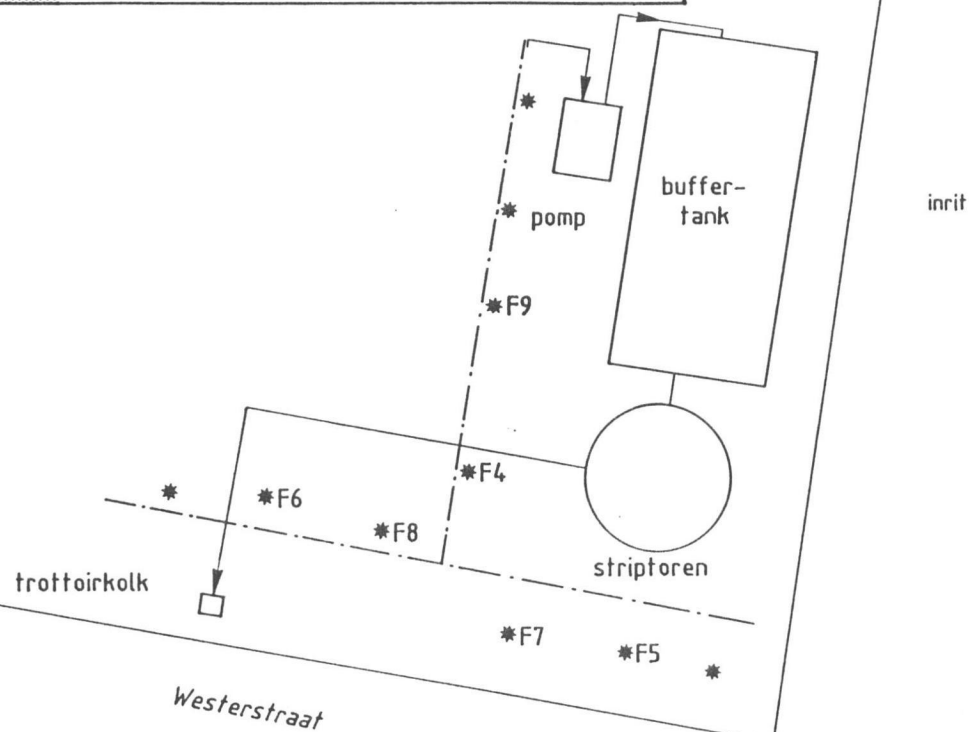

inrit

buffer-tank

pomp

*F9

*F4

*F6

*F8

*F7

*F5

striptoren

trottoir

Westerstraat

0 1 2 3 4 5m

A	Wyt	Datum	Getek	Gez	Gezien	Aard der wijziging	MICRO
	Opdr. r. g. v. e. r.	ESSE BENELUX B.V.	1 : 100 bij	A3			MICRO
	Projeet	ESSE RUINEN	Projeet	3110648			
	Onderd. v. e. r.	SITUERING FILTERS BEMALING	Datum	JUNI '89	Tekening		
			Getek	M.W.V.			
			Gez				
			Gezien				



TAUW Infra Consult b.v.
Raadgevend ingenieursbureau

Postbus 470, 7400 AL Deventer

-07.