



Waterberging Voor de Blanken 4d - Ruinen

d.d. 16 juli 2019

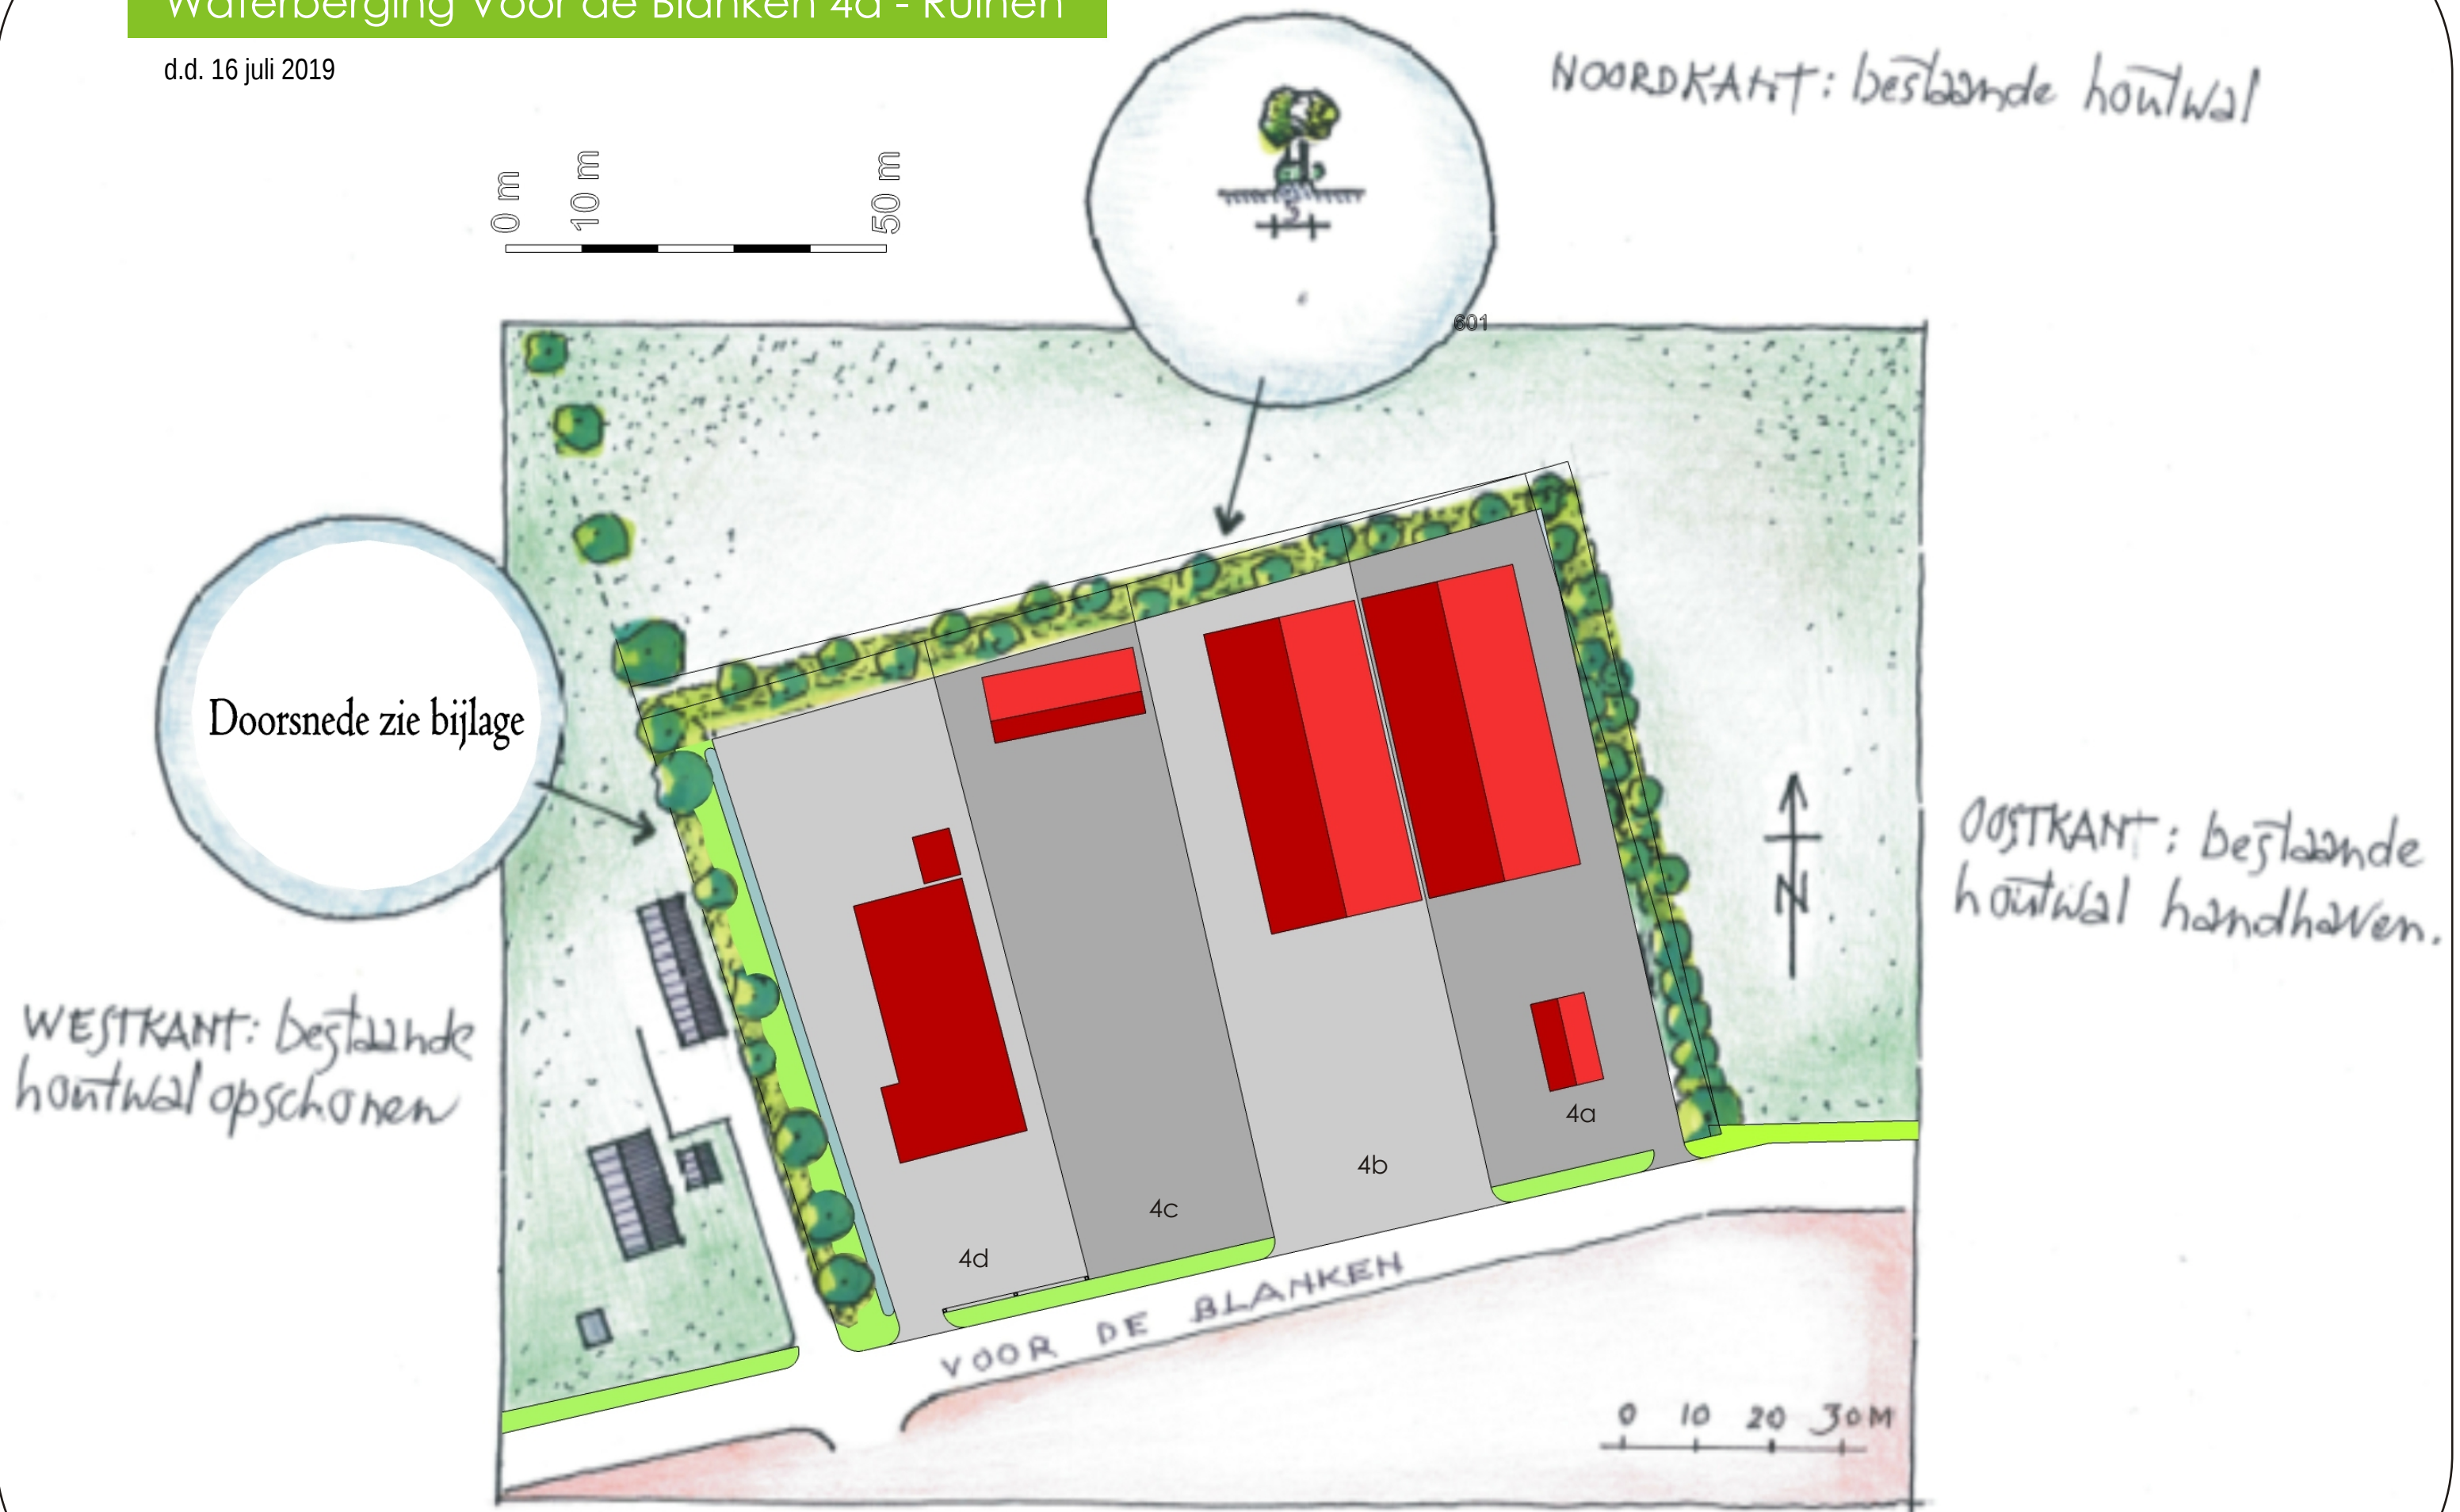

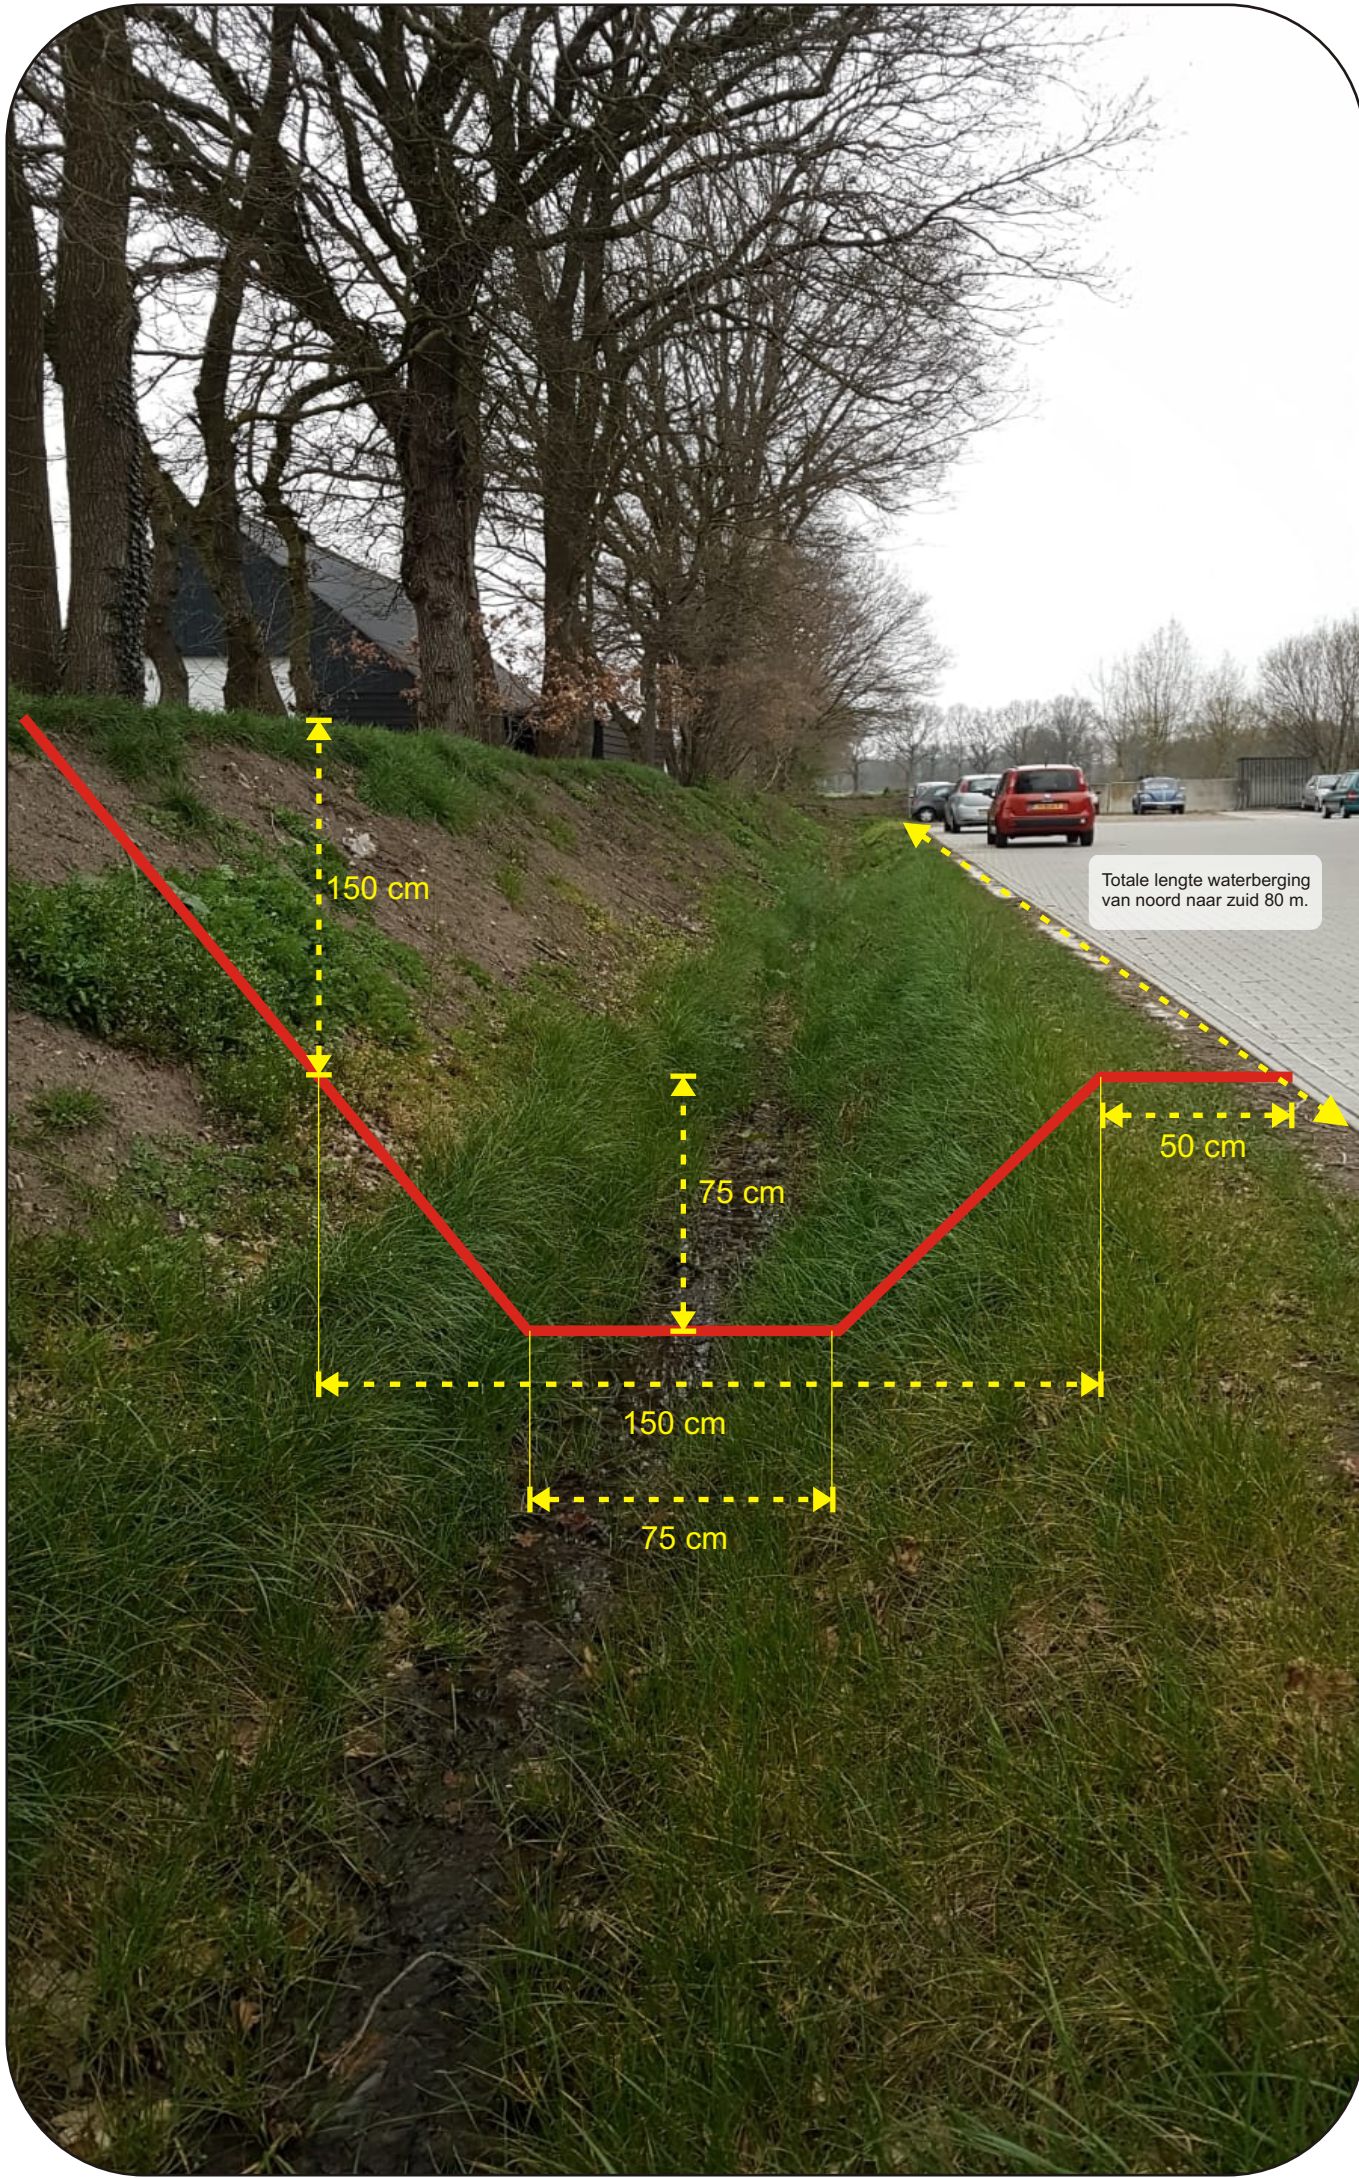

Waterberging Voor de Blanken 4d - Ruinen

Totale lengte waterberging van noord naar zuid: 80 m¹

Totale oppervlakte waterberging: 120 m²

Totale volume waterberging: +/- 65 m³

Inzijing gebufferde water in zandondergrond

