

Eursinge 1, 7935 AC Eursinge (de Wolden)
Tel.: 0528 - 24 19 86
info@hilkobakker.nl
www.hilkobakker.nl

Landschappelijke inpassing Middelveenseweg 18 Zuidwolde

- Bestaande beplanting blijft gehandhaafd
- Bestaande hagen: Fagus sylvatica (gewone beuk) 4/ m1



Landschappelijke inpassing Middelveenseweg 18a Zuidwolde

1. Bomen: Solitair fagus sylvatica atropunicea (rode beuk
2. Tilia europaea (europese linde) 3 hoeks verband
3. Hagen: Fagus sylvatica (groene beuk) 4/ m1
4. Bosplantsoen: plantafstand 1 x 1

30%	Quercus robur	(zomer eik)
10%	Betula pendula	(Berk)
10%	Alnus incana	(els)
5%	Ilex aquifolium	(Hulst)
10%	Rhamnus frangula	(vuilboom)
10%	Crataegis monogyna	(meidoorn)
10%	Rosa canina	(hondsroos)
5%	Corylus avellana	(hazelnoot)
10%	Viburnum opulus	(gelderse roos)

Landschapsonderhoud, boomverzorging, tuinaanleg, onderhoud van begraafplaatsen, grafwerken,
tuinen en terreinen. Tevens adviesbureau.

IBAN: NL69 SNSB 0945 9186 66. BTW nr.: 8209.71.777.B.01, K.v.K. Meppel nr.: 04051650

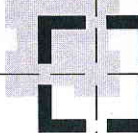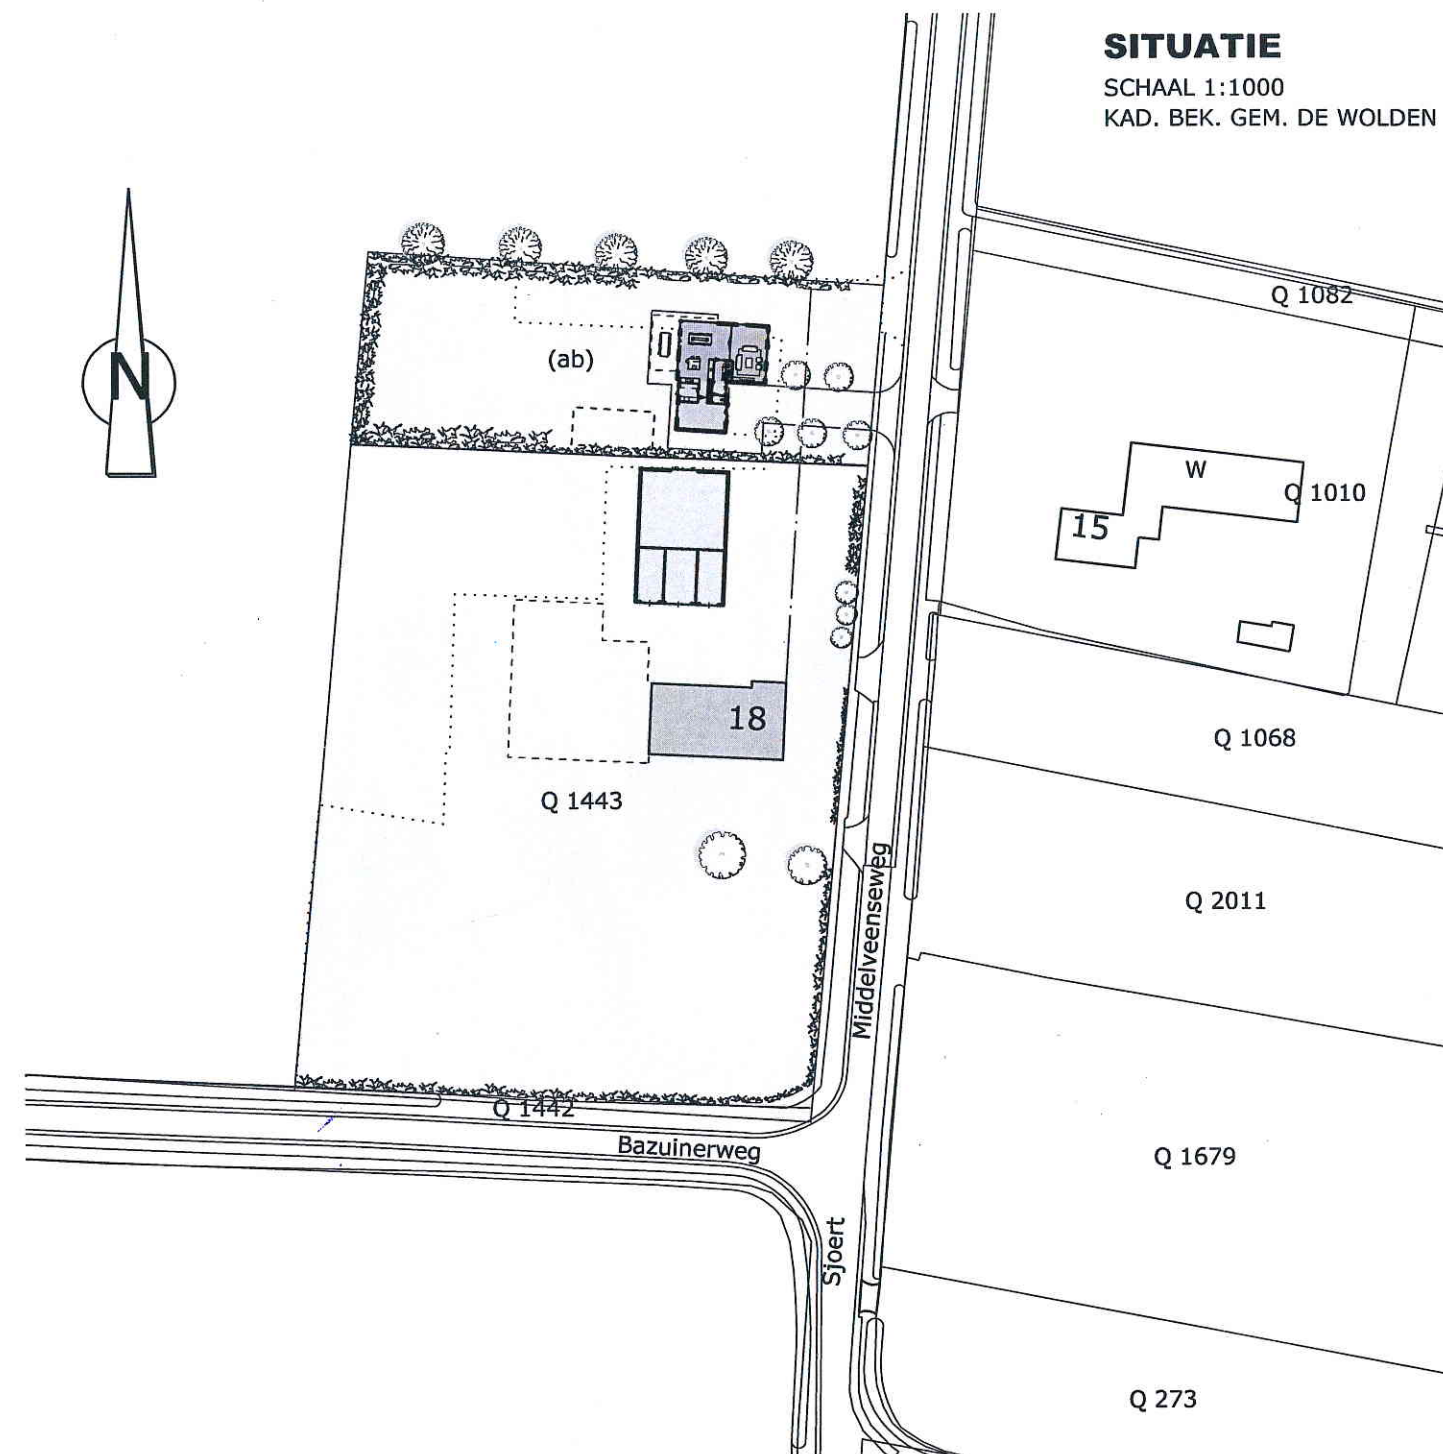

Bouwkundig Tekembureau

Ipe van der Deen

PROJECT: NIEUWBOUW VERVANGENDE WONING MIDDELVEENSEWEG 18A
TE ZUIDWOLDE, CONFORM DE VOORBEELDREGELING
"RUIMTE VOOR RUIMTE".

ONDERWERP: VOORLOPIG ONTWERP

OPDRACHTGEVER: BOUWBEDRIJF MULLER
SCHOOLWEG 31a
7924 PL, VEENINGEN
TEL: 06-27235978

JAN HAARSTRAAT 20
7926 TC KERKENVELD
T 0528-361080
M 06-29388422
E ipe@vanderdeendeen.info

WERKNUMMER:
1345

BLAD
VO-01

SCHAAL:
1: 100

DATUM:
10-12-2018

GEW:
21-12-2018

GEW:
03-01-2019

GEW:
04-01-2019



Landschappelijke inpassing Oshaarseweg 13 Zuidwolde

- 1 Bestaande beplanting blijft gehandhaafd
- 2 Bomen plantafstand 10 m1
Quercus robur (zomer eik) maat 12/14
- 3 Hagen: : Fagus sylvatica (gewone beuk) 4/ m1

