


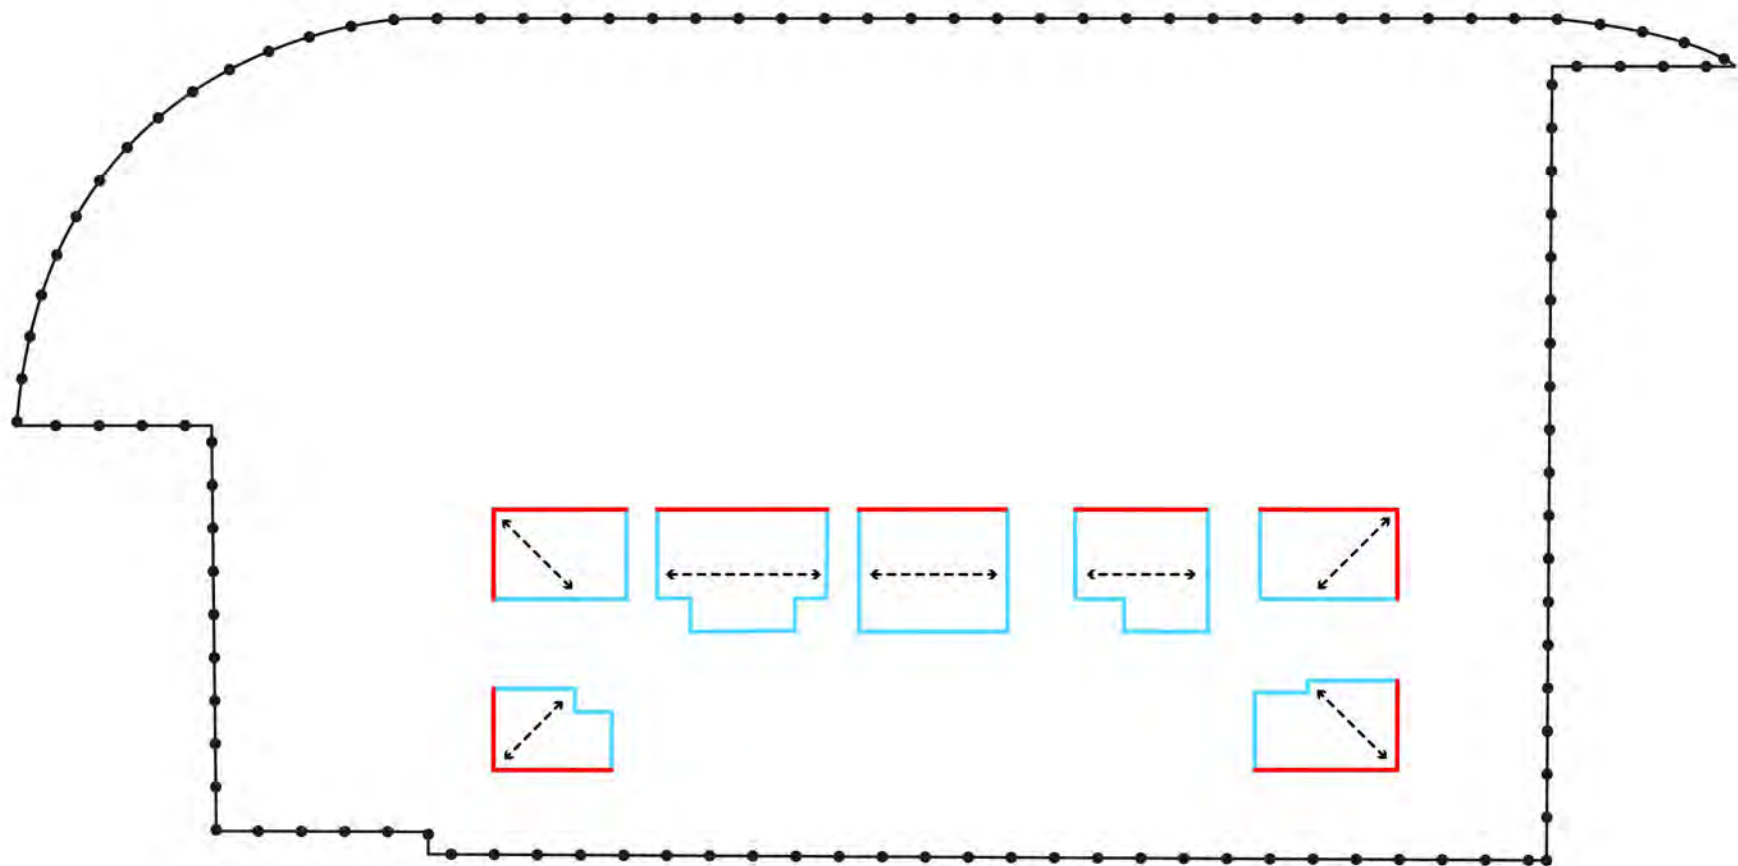

..... Plangrens

— Bouwvlak

— Voorgevel

---> Nokrichting

