


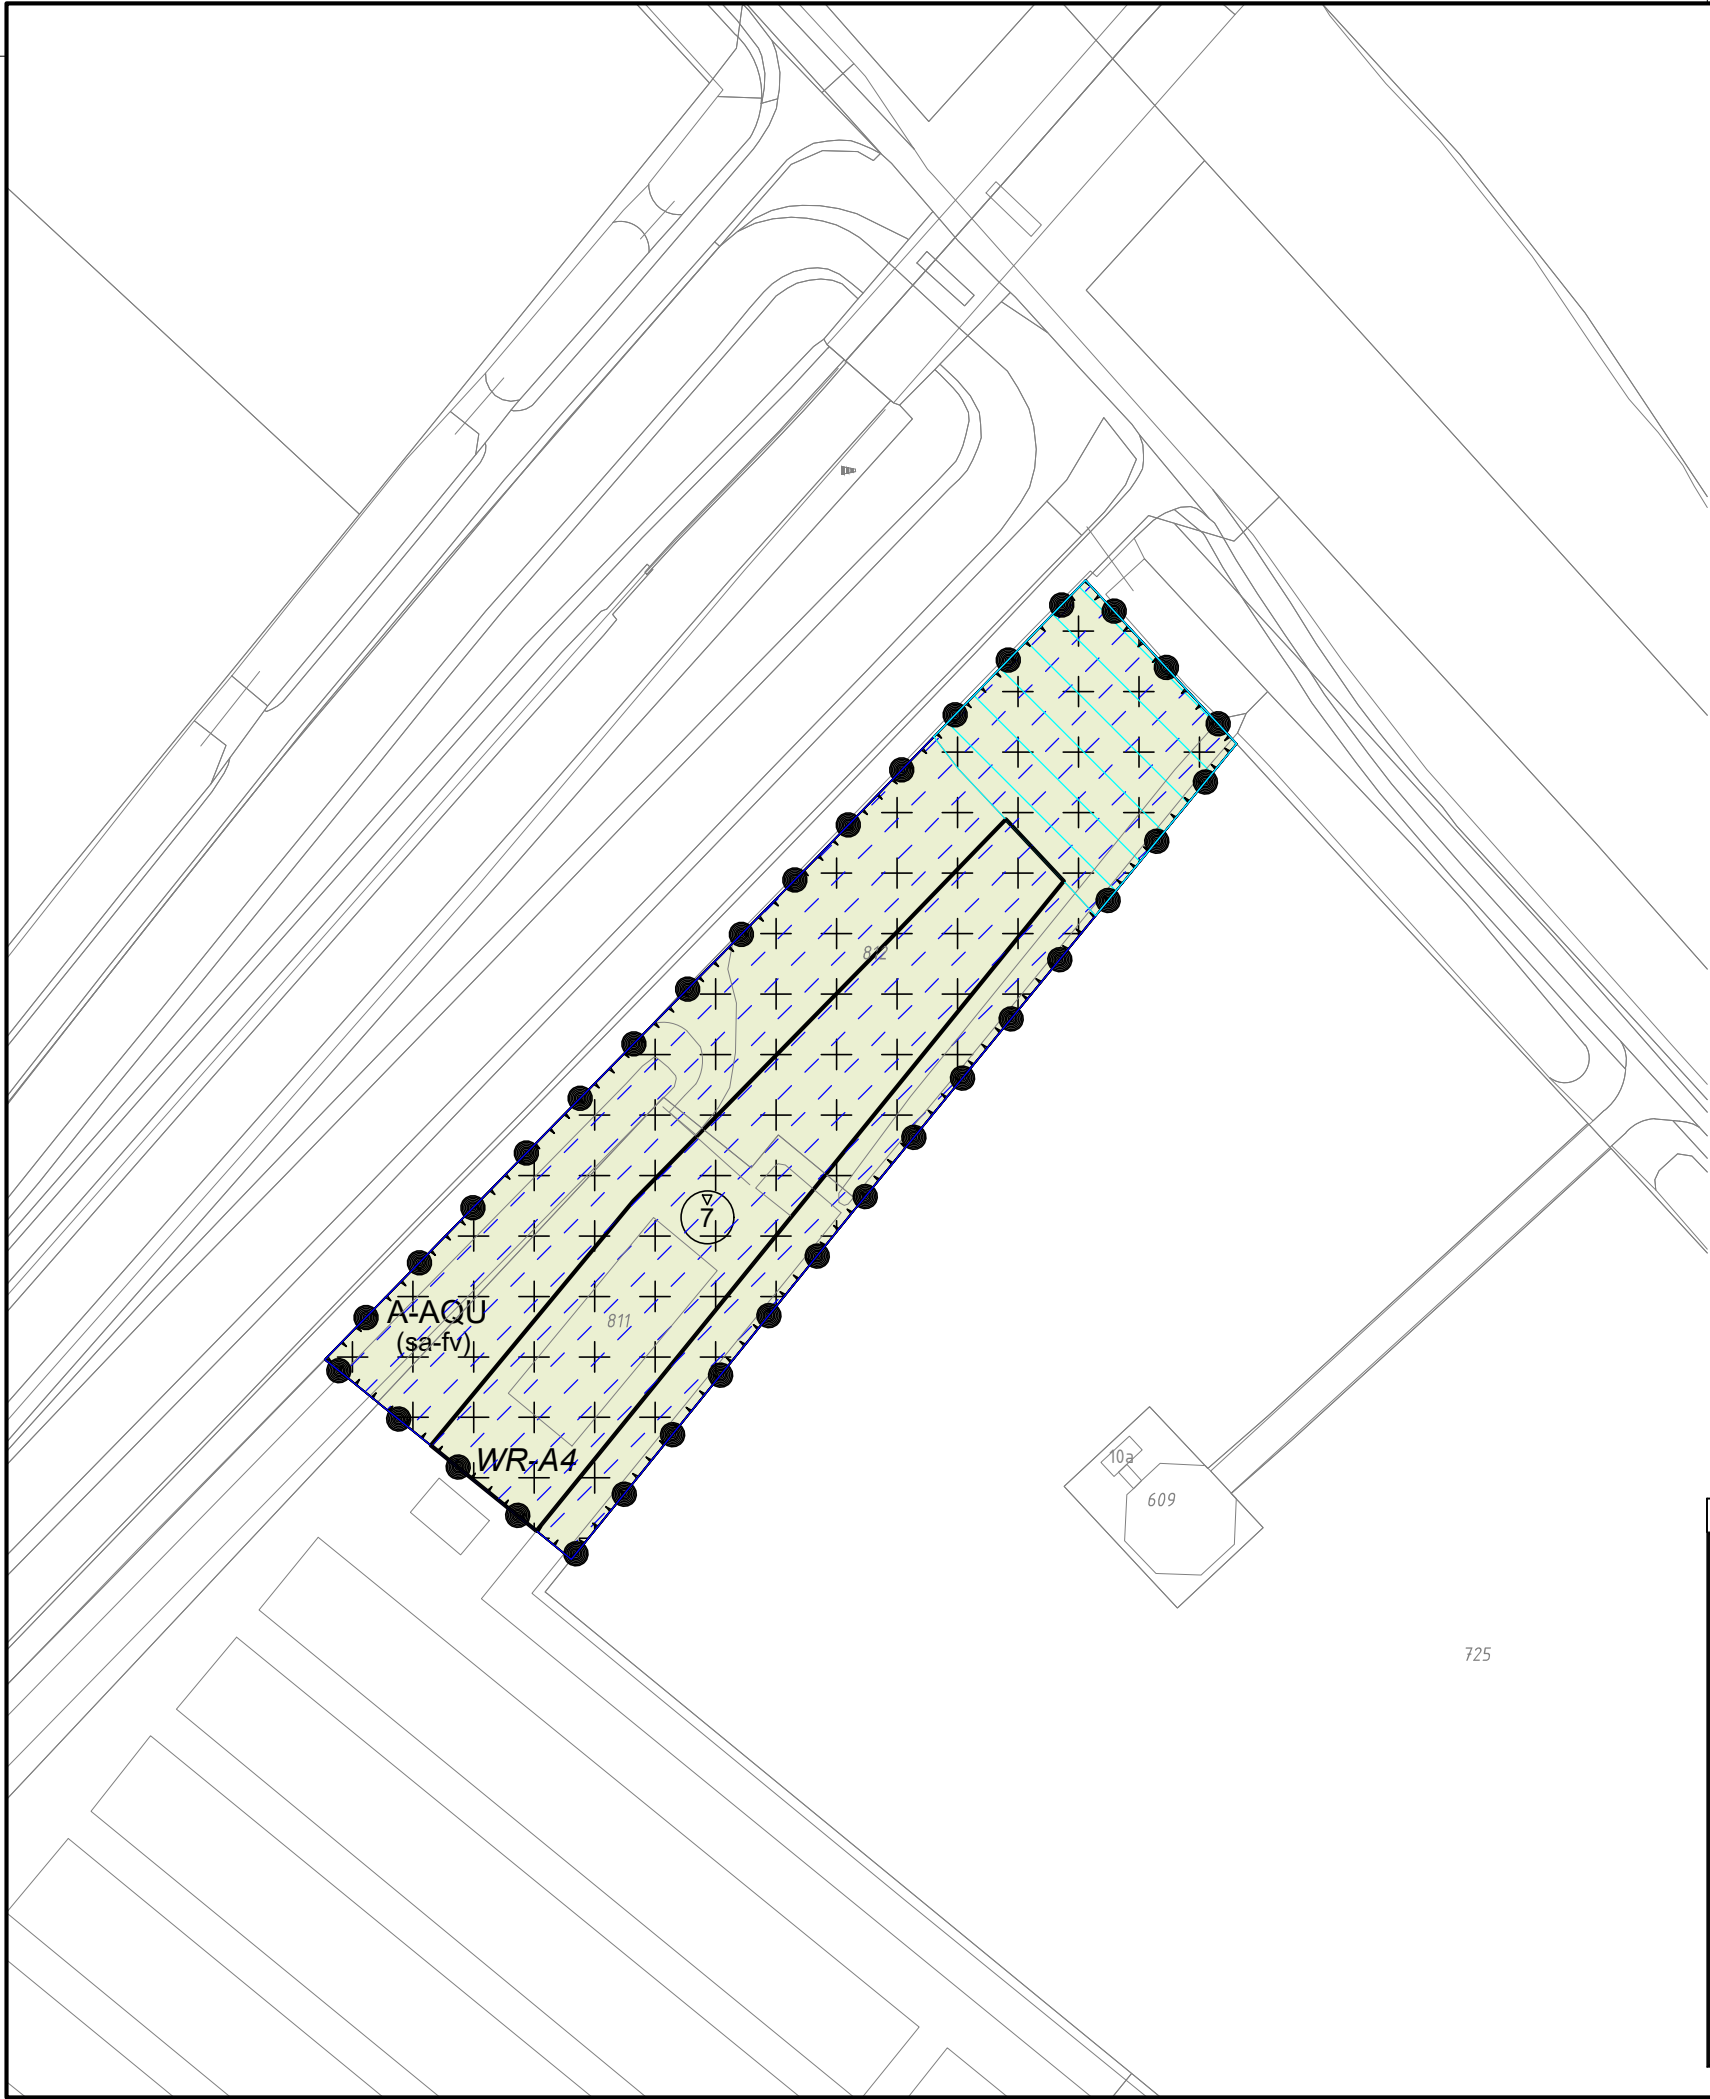

Plangebied

facilitaire voorzieningen aquacultuur Oost-Zeedijk

Enkelbestemmingen

Agrarisch - Aquacultuur

Dubbelbestemmingen

Waarde - Archeologie 4

Gebiedsaanduidingen

veiligheidszone - windturbine

vrijwaringszone - dijk

Functieaanduidingen

specifieke vorm van agrarisch - facilitaire voorzieningen

Bouwvlakken

bouwvlak

Maatvoeringen

maximum bouwhoogte (m)



Opdrachtgever

Gemeente Noord-Beveland

Project

facilitaire voorzieningen aquacultuur
Oost-Zeedijk

Imro-idn : NL.IMRO.1695.BPVoorzAquacultuur-va01

Status

Voorontwerp : 05-07-2018
Ontwerp : 01-02-2019
Vaststelling : 04-07-2019

Datum

Schaal

1:1000

Tekenaar

S. Israel

Projectleider

M. Winkel

Tekeningnummer

07-431824-BP-VA-FO-190704

www.anteagroup.nl



Blad in bladen

1-1

Formaat

A3

