


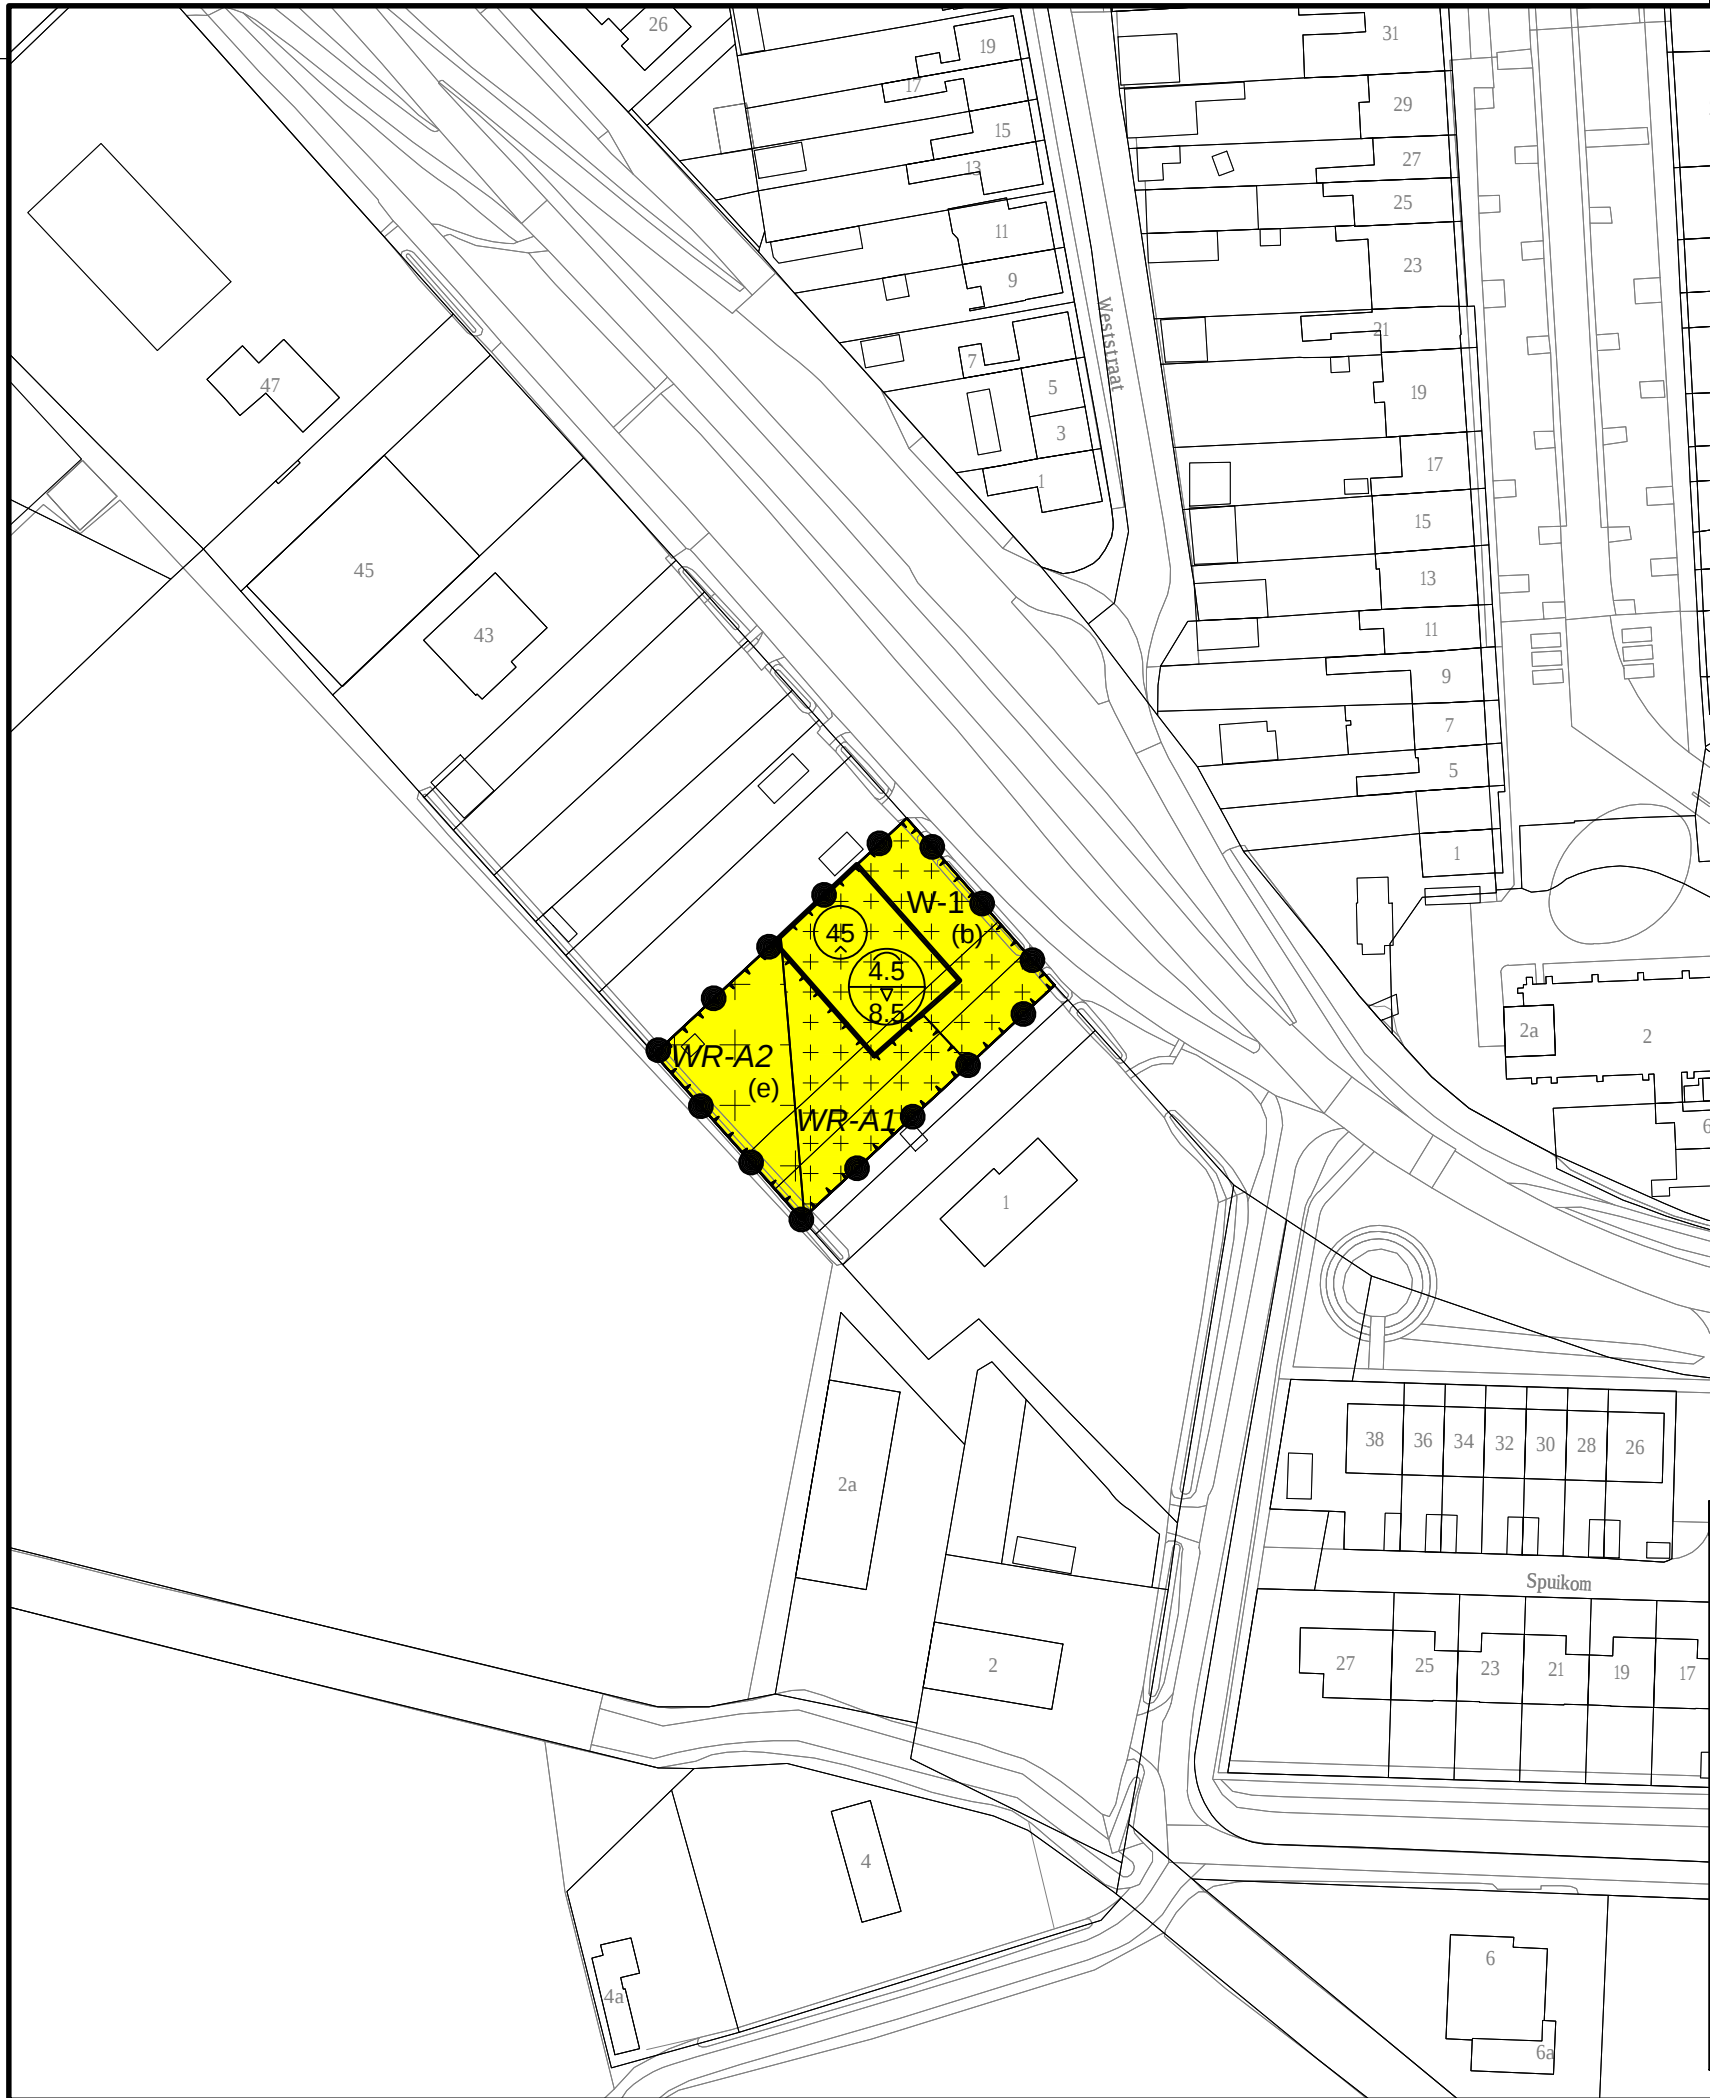

Plangebied

Torendijk 9 Kortgene

Enkelbestemmingen

W-1 Wonen - 1

Dubbelbestemmingen

Waarde - Archeologie - 1

Waarde - Archeologie - 2

Functieaanduidingen

(b) bedrijf

(e) erf

Bouwvlakken

bouwvlak

Maatvoeringen

maximum goothoogte (m)
maximum bouwhoogte (m)

minimum dakhelling (graden)



Opdrachtgever

Gemeente Noord-Beveland

Project

Torendijk 9 Kortgene

Imro-idn : NL.IMRO.1695.WPTorendijk9Kgn-VA01

Status Datum

Ontwerp : 18-10-2017
Vaststelling Raad : 16-01-2018

Schaal

1:1000

Tekenaar

S. Israel

Projectleider

M. Winkel

Tekeningnummer
04-419675-WP-ON-TD9-180123

www.anteagroup.nl



Blad in bladen

1-1

Formaat

A3

