





BESTEMMINGEN

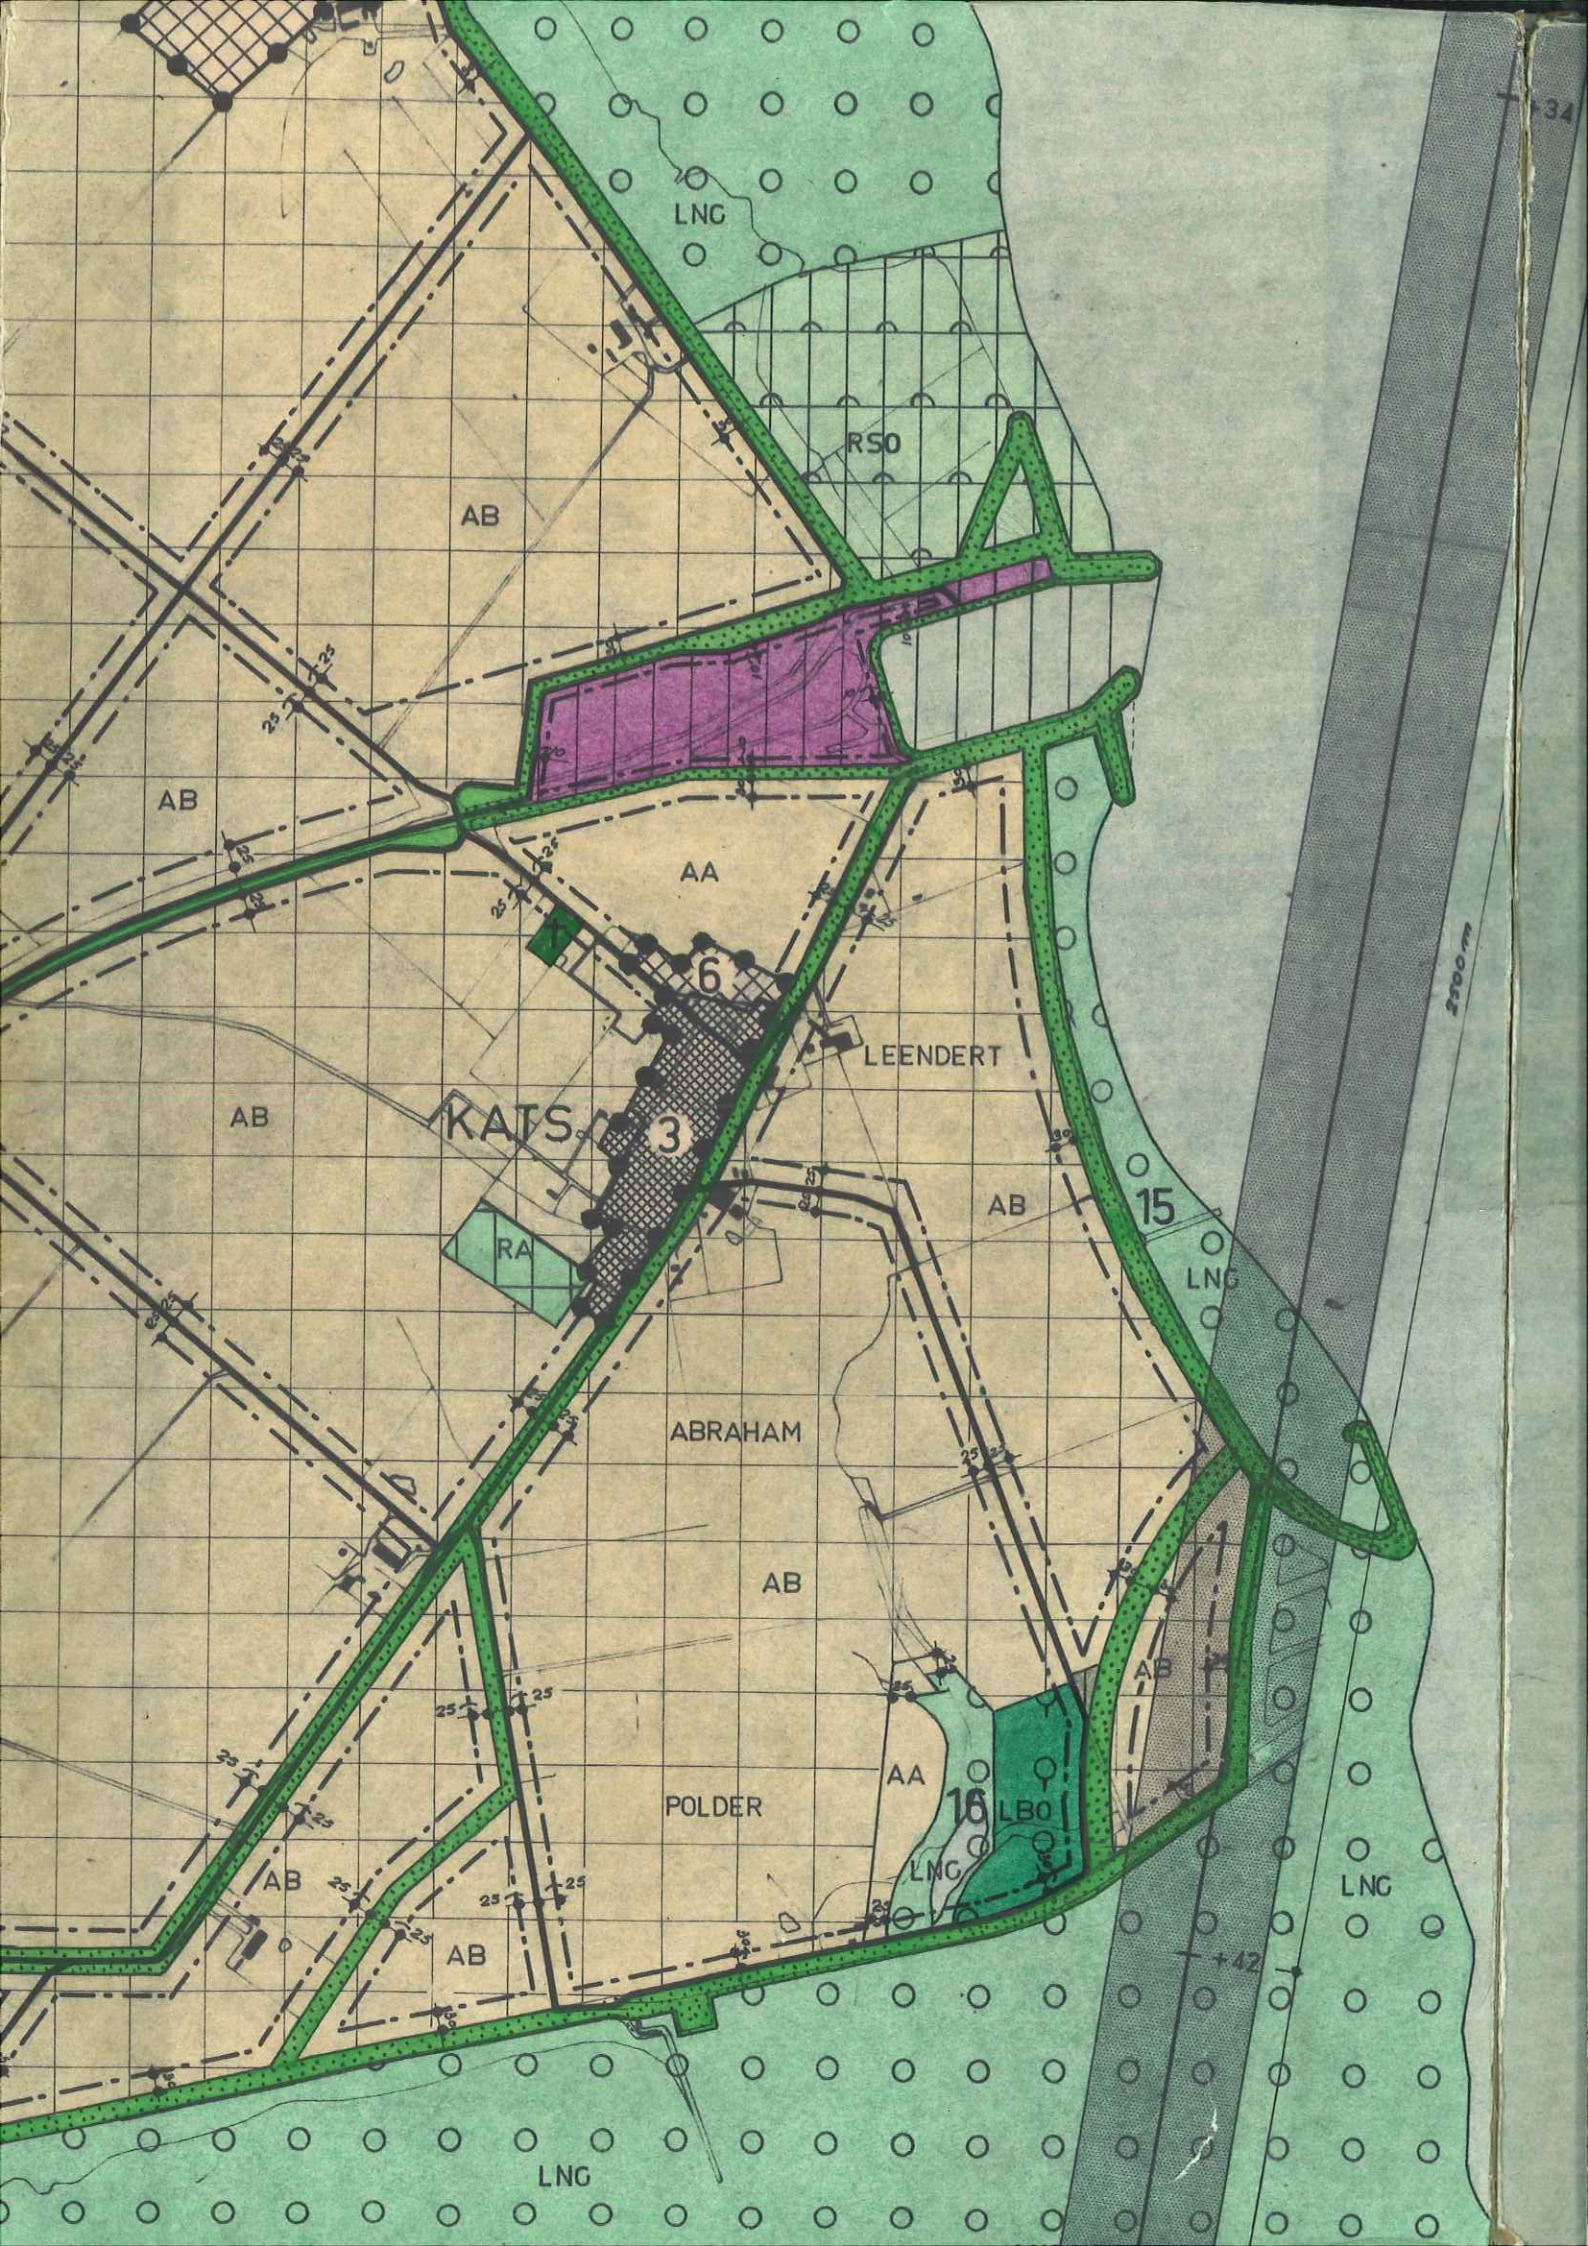


WATERSTAATSDOELEINDEN

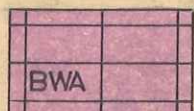

VERKEERSDOELEINDEN



WEG

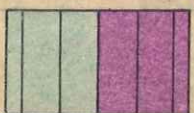

HAVEN EN HAVENINDUSTRIE



OPENBAAR GROEN PLANTSOEN OF BERM




BEGRAAFPLAATS



WATER




ACTIEVE RECREATIE

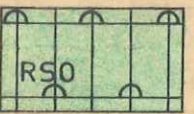


STRAND EN OEVERGEBIED




KAMPEERTERREIN

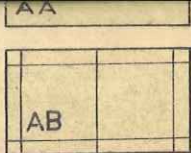


AGRARISCHE DOELEINDEN, KLASSE B

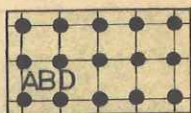


BIJZONDERE AGRARISCHE DOELEINDEN

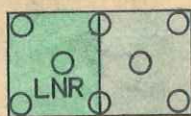


NATUURRESERVAAT

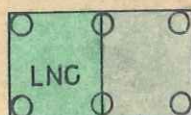


NATUURGEBIED

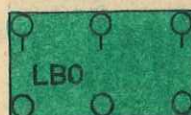

BOS

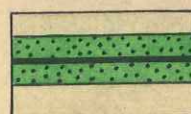


DIJK MET EEN WATERSTAATKUNDIGE FUNKTIE

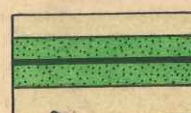

LANDSCHAPELIJK WAARDEVOLLE DIJK

AANDUIDINGEN

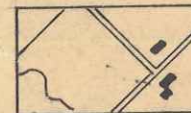


TOPOGRAFISCHE GEGEVENS




BEBOUWDE KOM



BESTEMMINGSPLAN

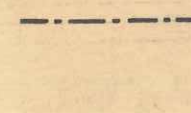

RECREATIEF BESTEMMINGSPLAN

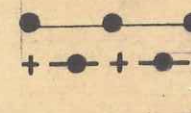

LIJN WELKE DOOR GEBOUWEN NAAR DE ZIJDE VAN EEN WEG, DIJK EN BESTEMMINGSGRENS NIET MAG WORDEN OVERSCHREDEN



GRENS VAN HET PLAN



GRENS VAN HET PLAN TEvens GEMEENTEGRENS




WEG VAN DE EERSTE ORDE



WEG VAN DE DERDE ORDE

ANDERE WEGEN

OPTISCH VRIJ PAD

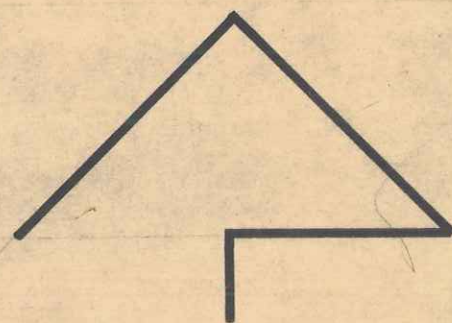

ARCHITECTENBUREAU
ROTHUIZEN & 't HOOFT N.V.
GOES

BETREFT: GEMEENTE
KORTGENE

BESTEMMINGSPLAN
"BUITENGEBIED"

Form.	dat.	get.	gez.	werk
90.160	3/4/68	P.		2102.201.
Sch.				
1:10000	24/9/68	P.		
	10/12/69	P.		
				blad 1