




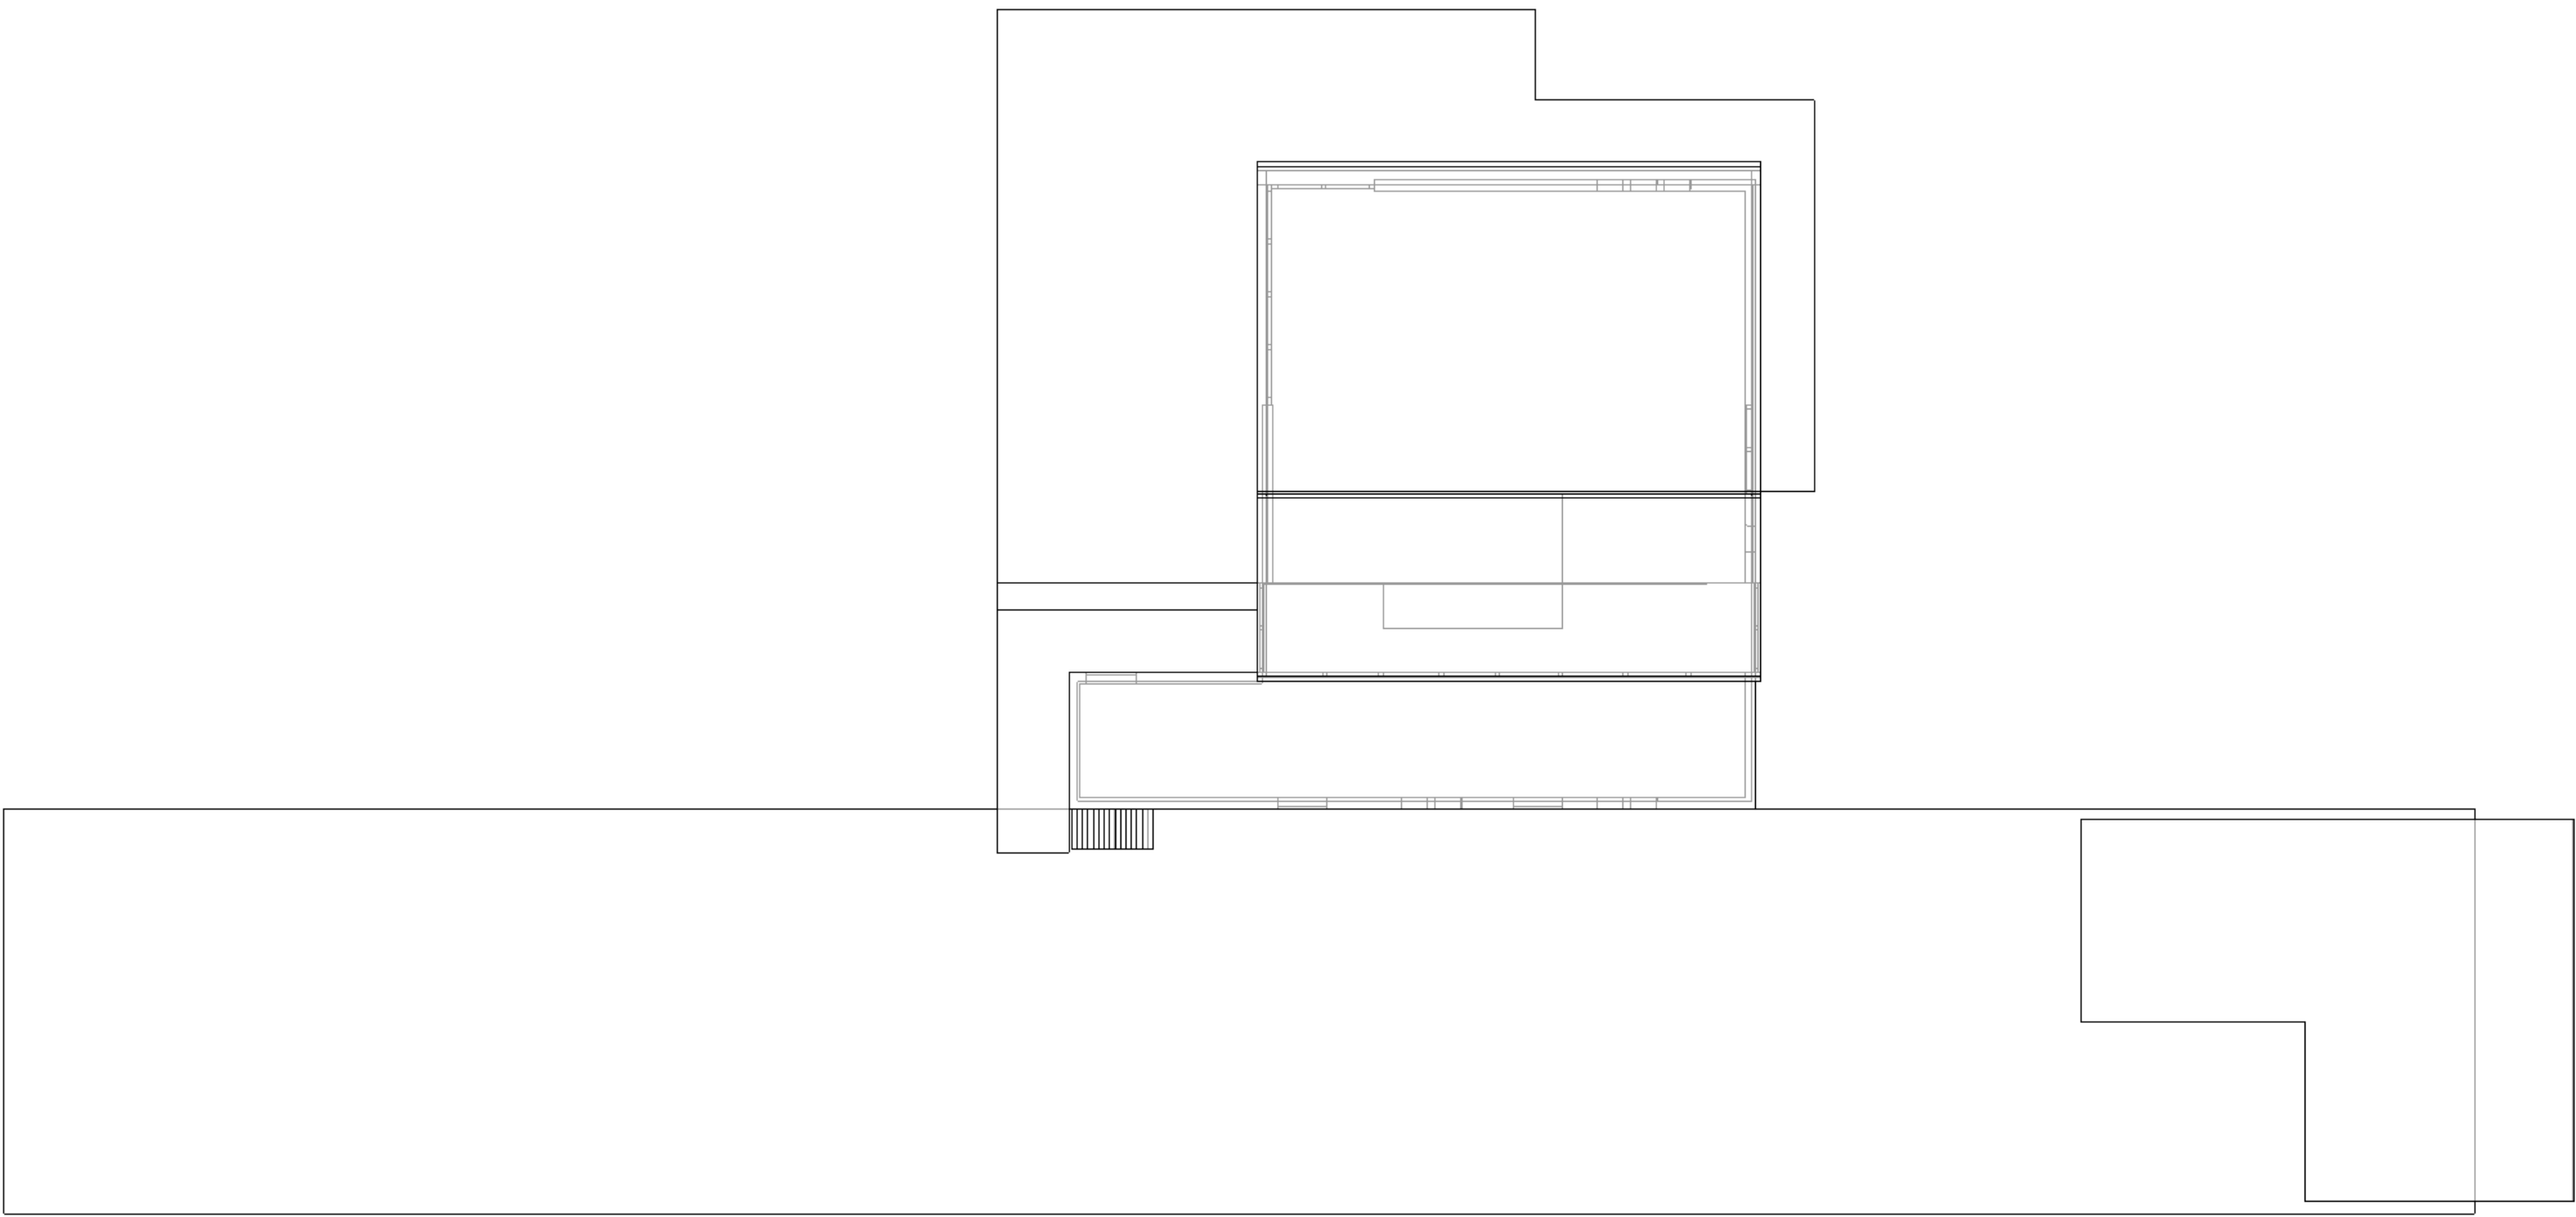


Bovenaanzicht bestaand.

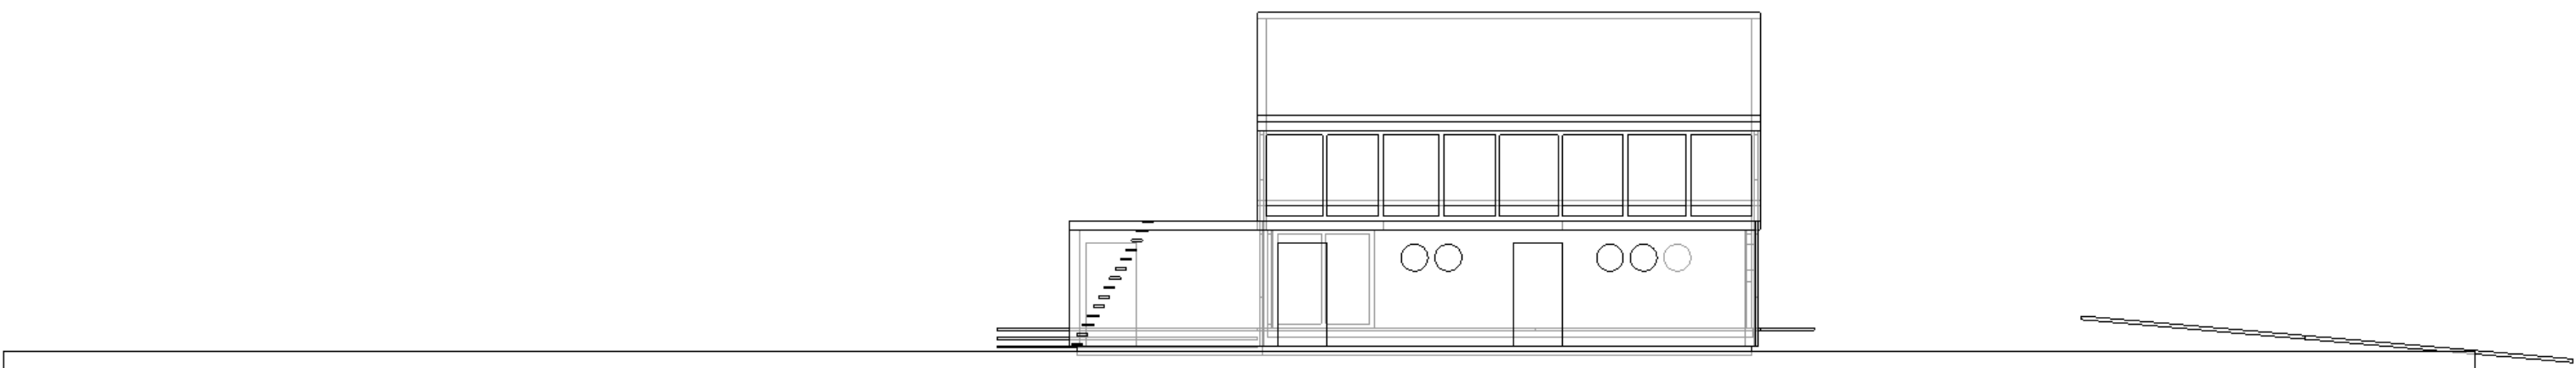


Achtergevel bestaand.

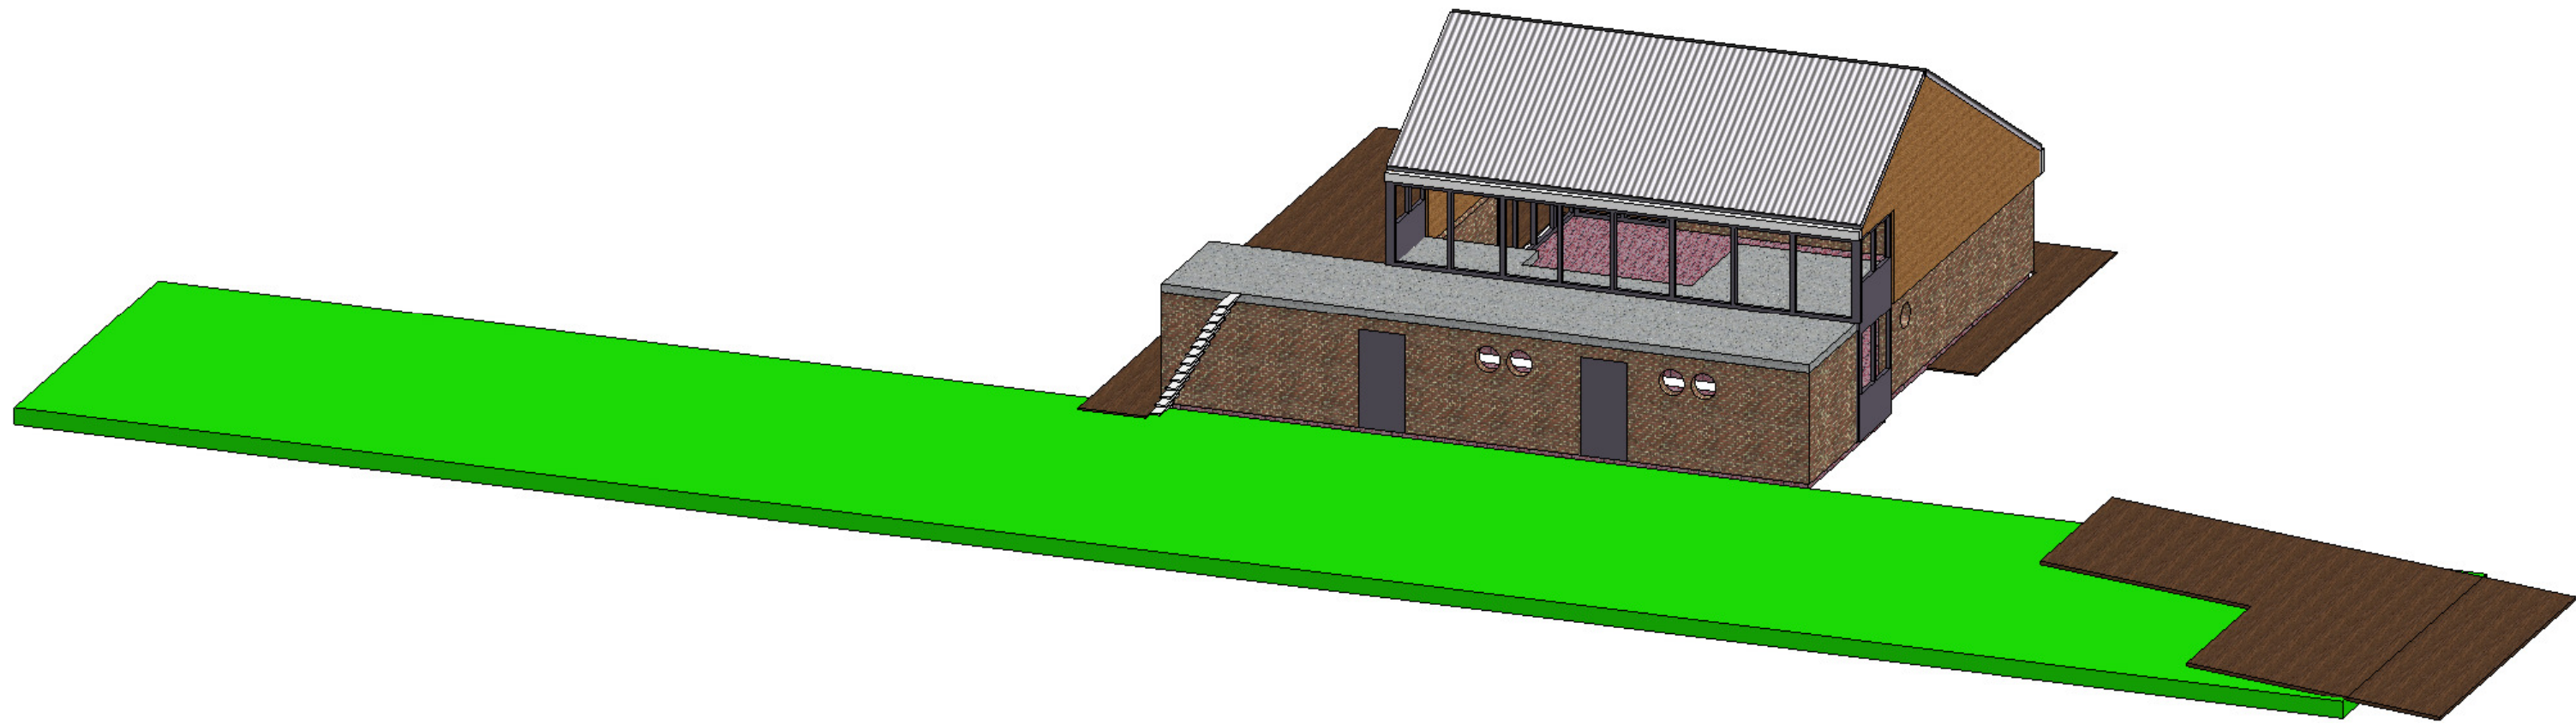



Noordgevel bestaand.

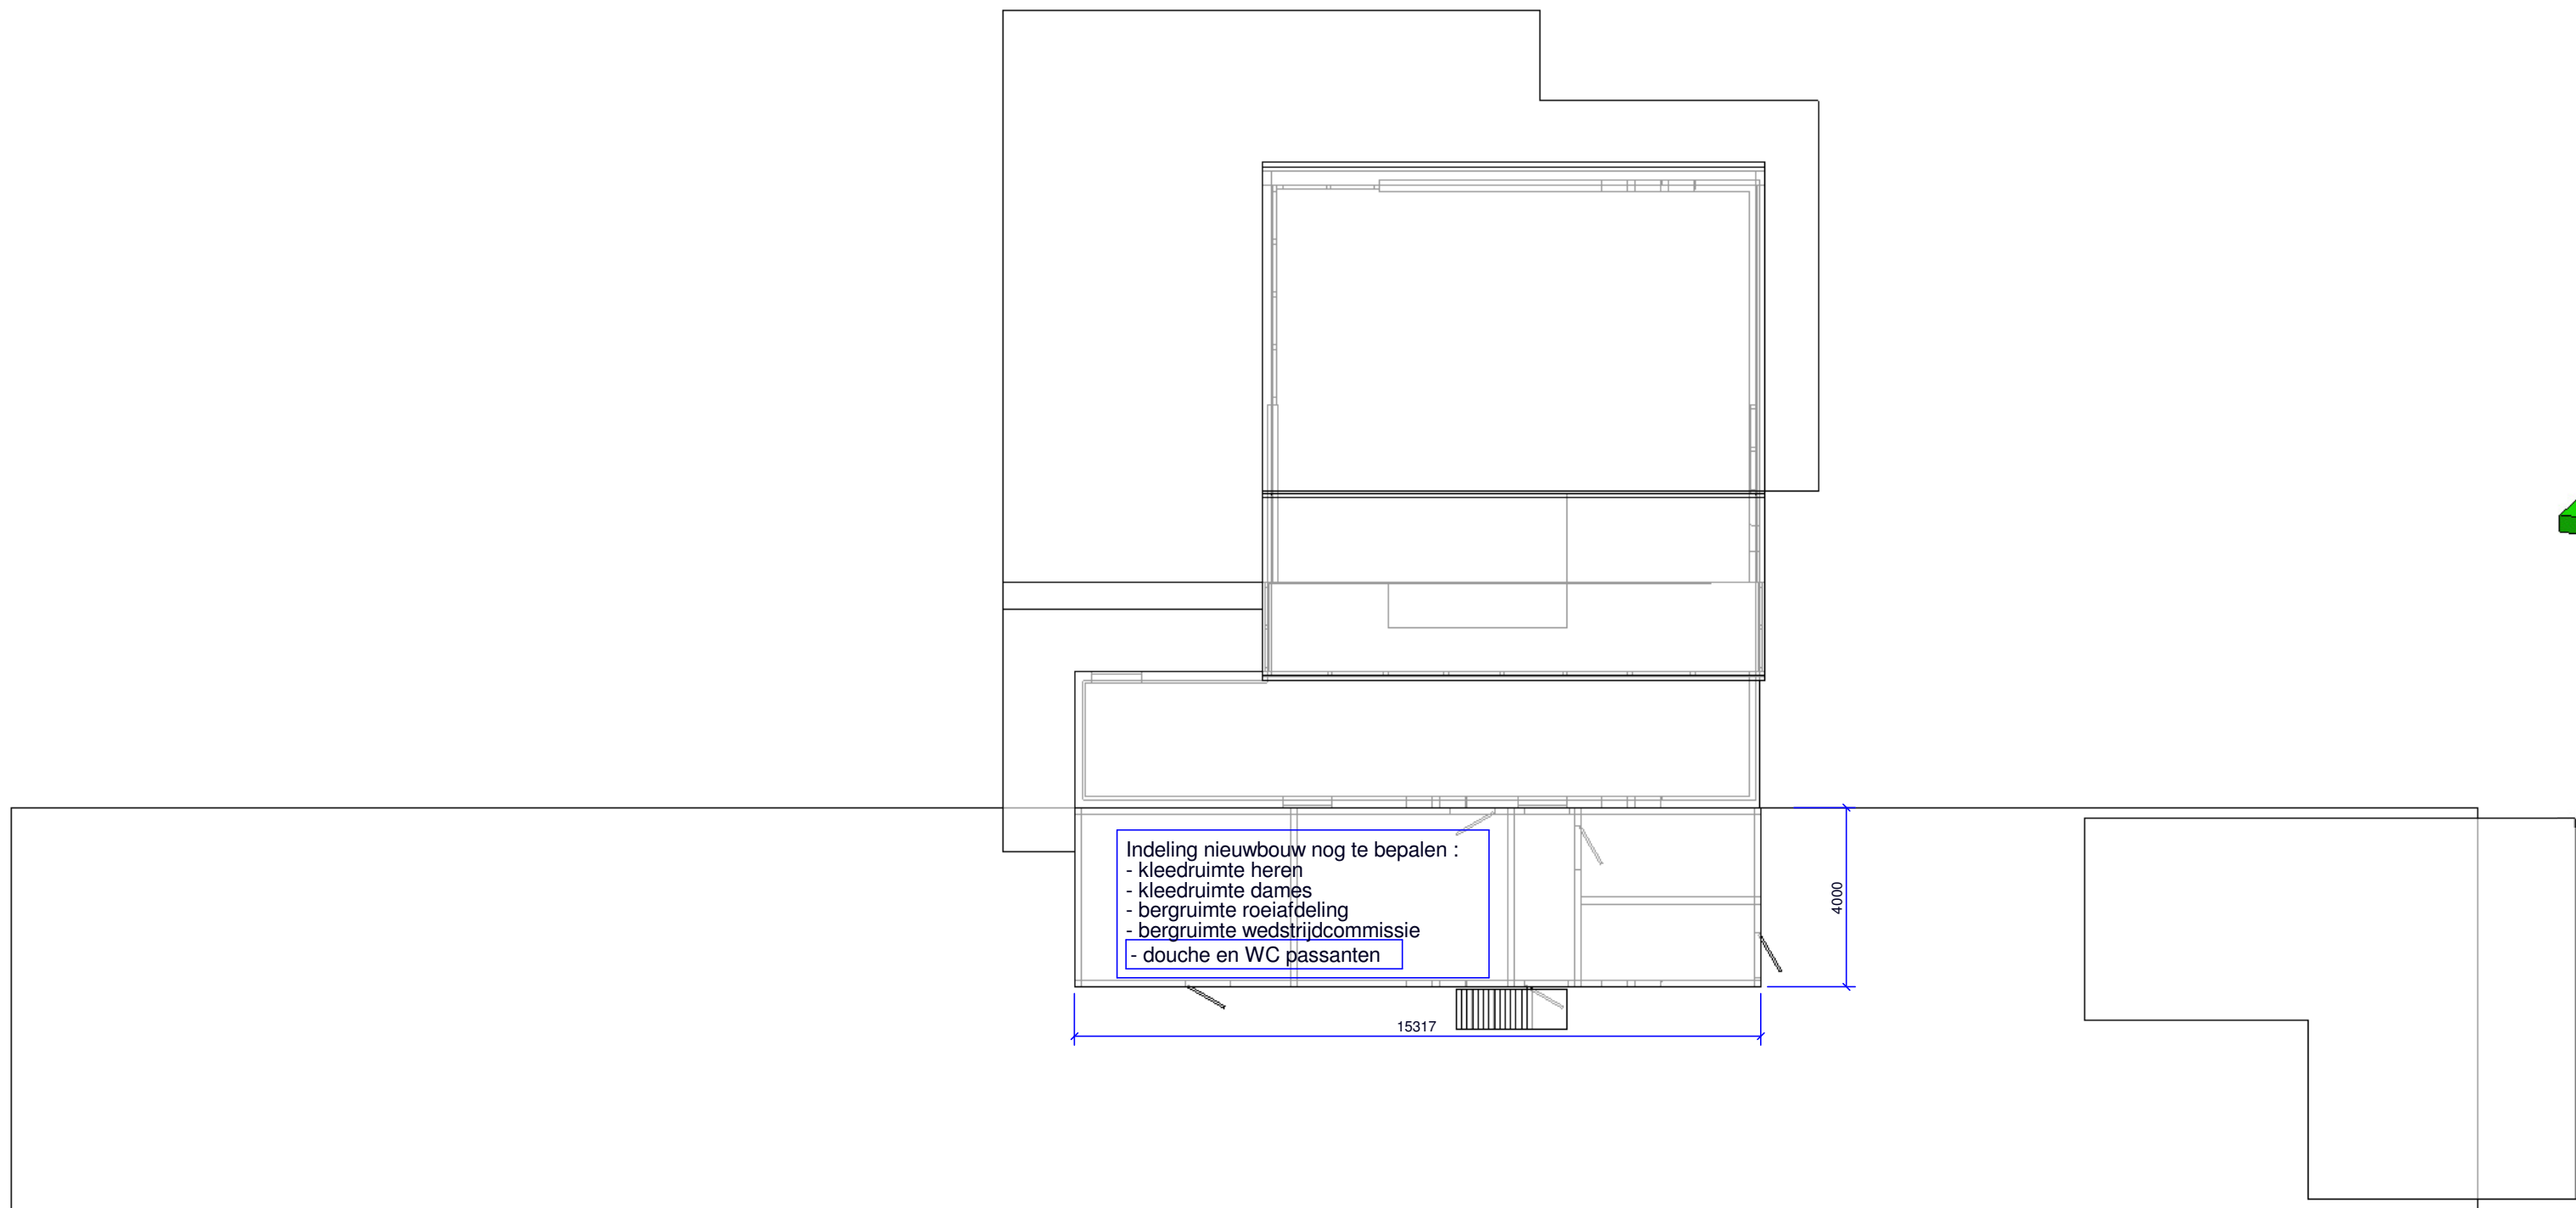

Bovenaanzicht nieuw.

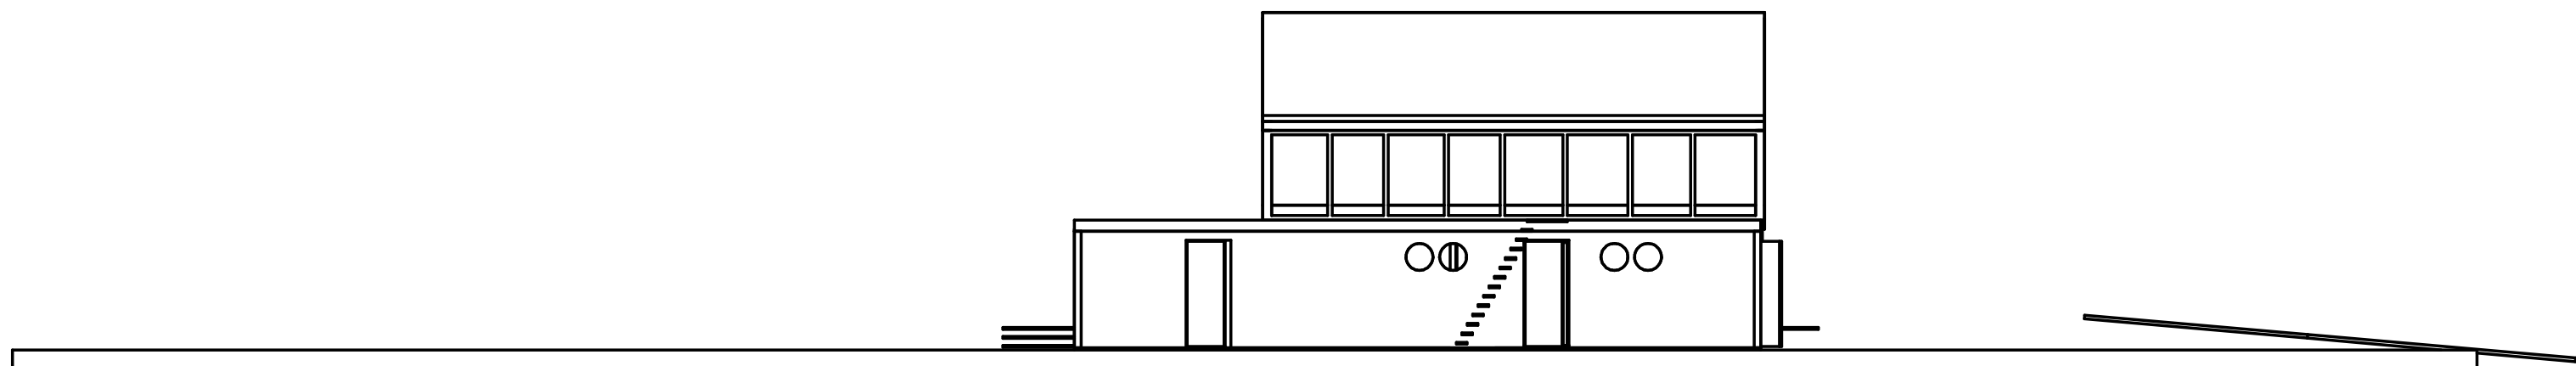

Achtergevel nieuw.

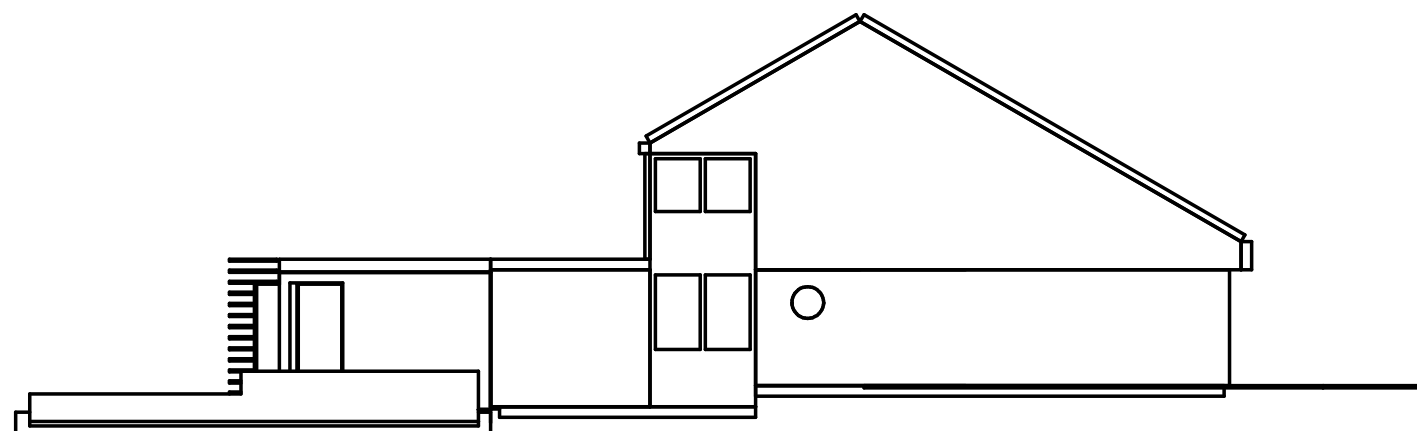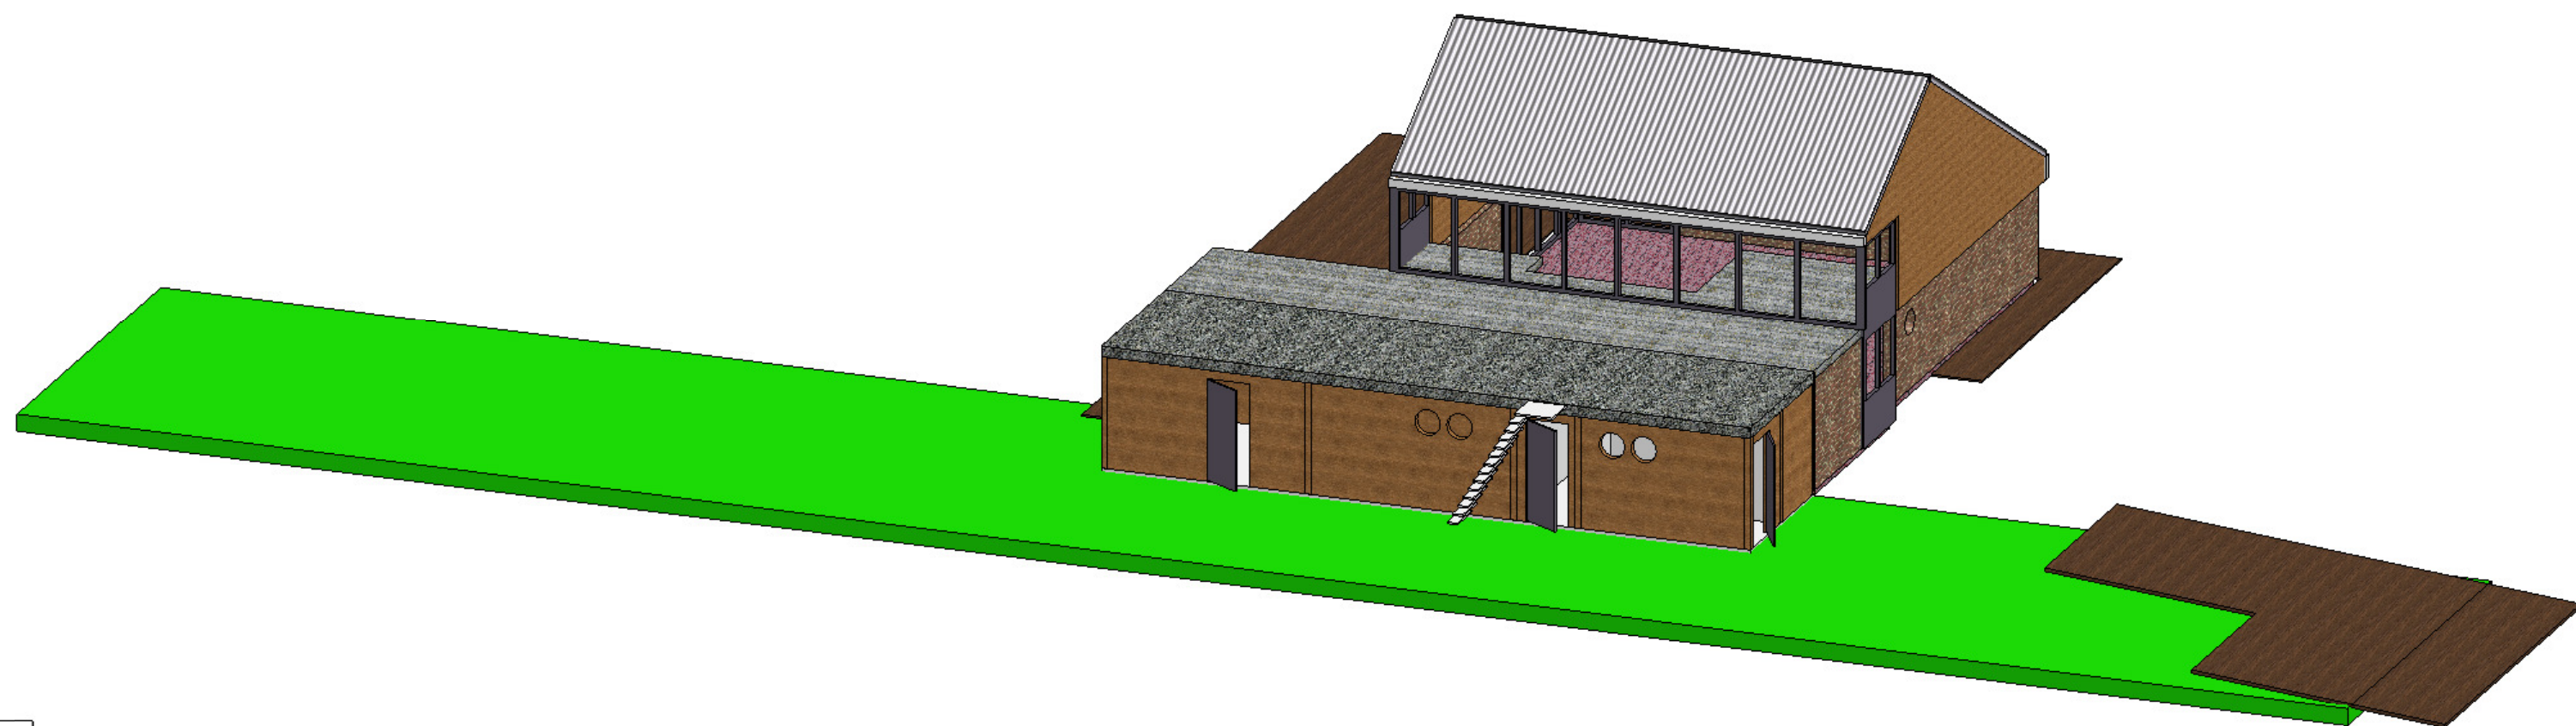

Noordgevel nieuw.