






SITUATIE

BESTAAND / SLOOP

KADASTRALE GEGEVENS:

GEMEENTE WIJDEMEREN
SECTIE C, NR. 6206

PLAATSELIJK BEKEND ALS
RADING 128, LOOSDRECHT

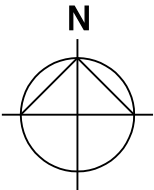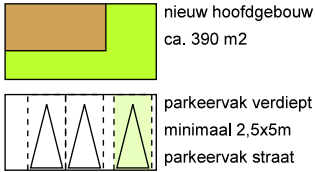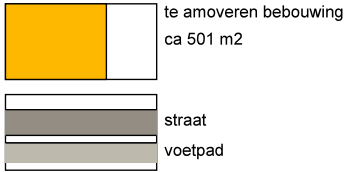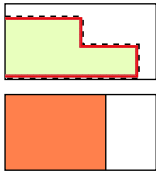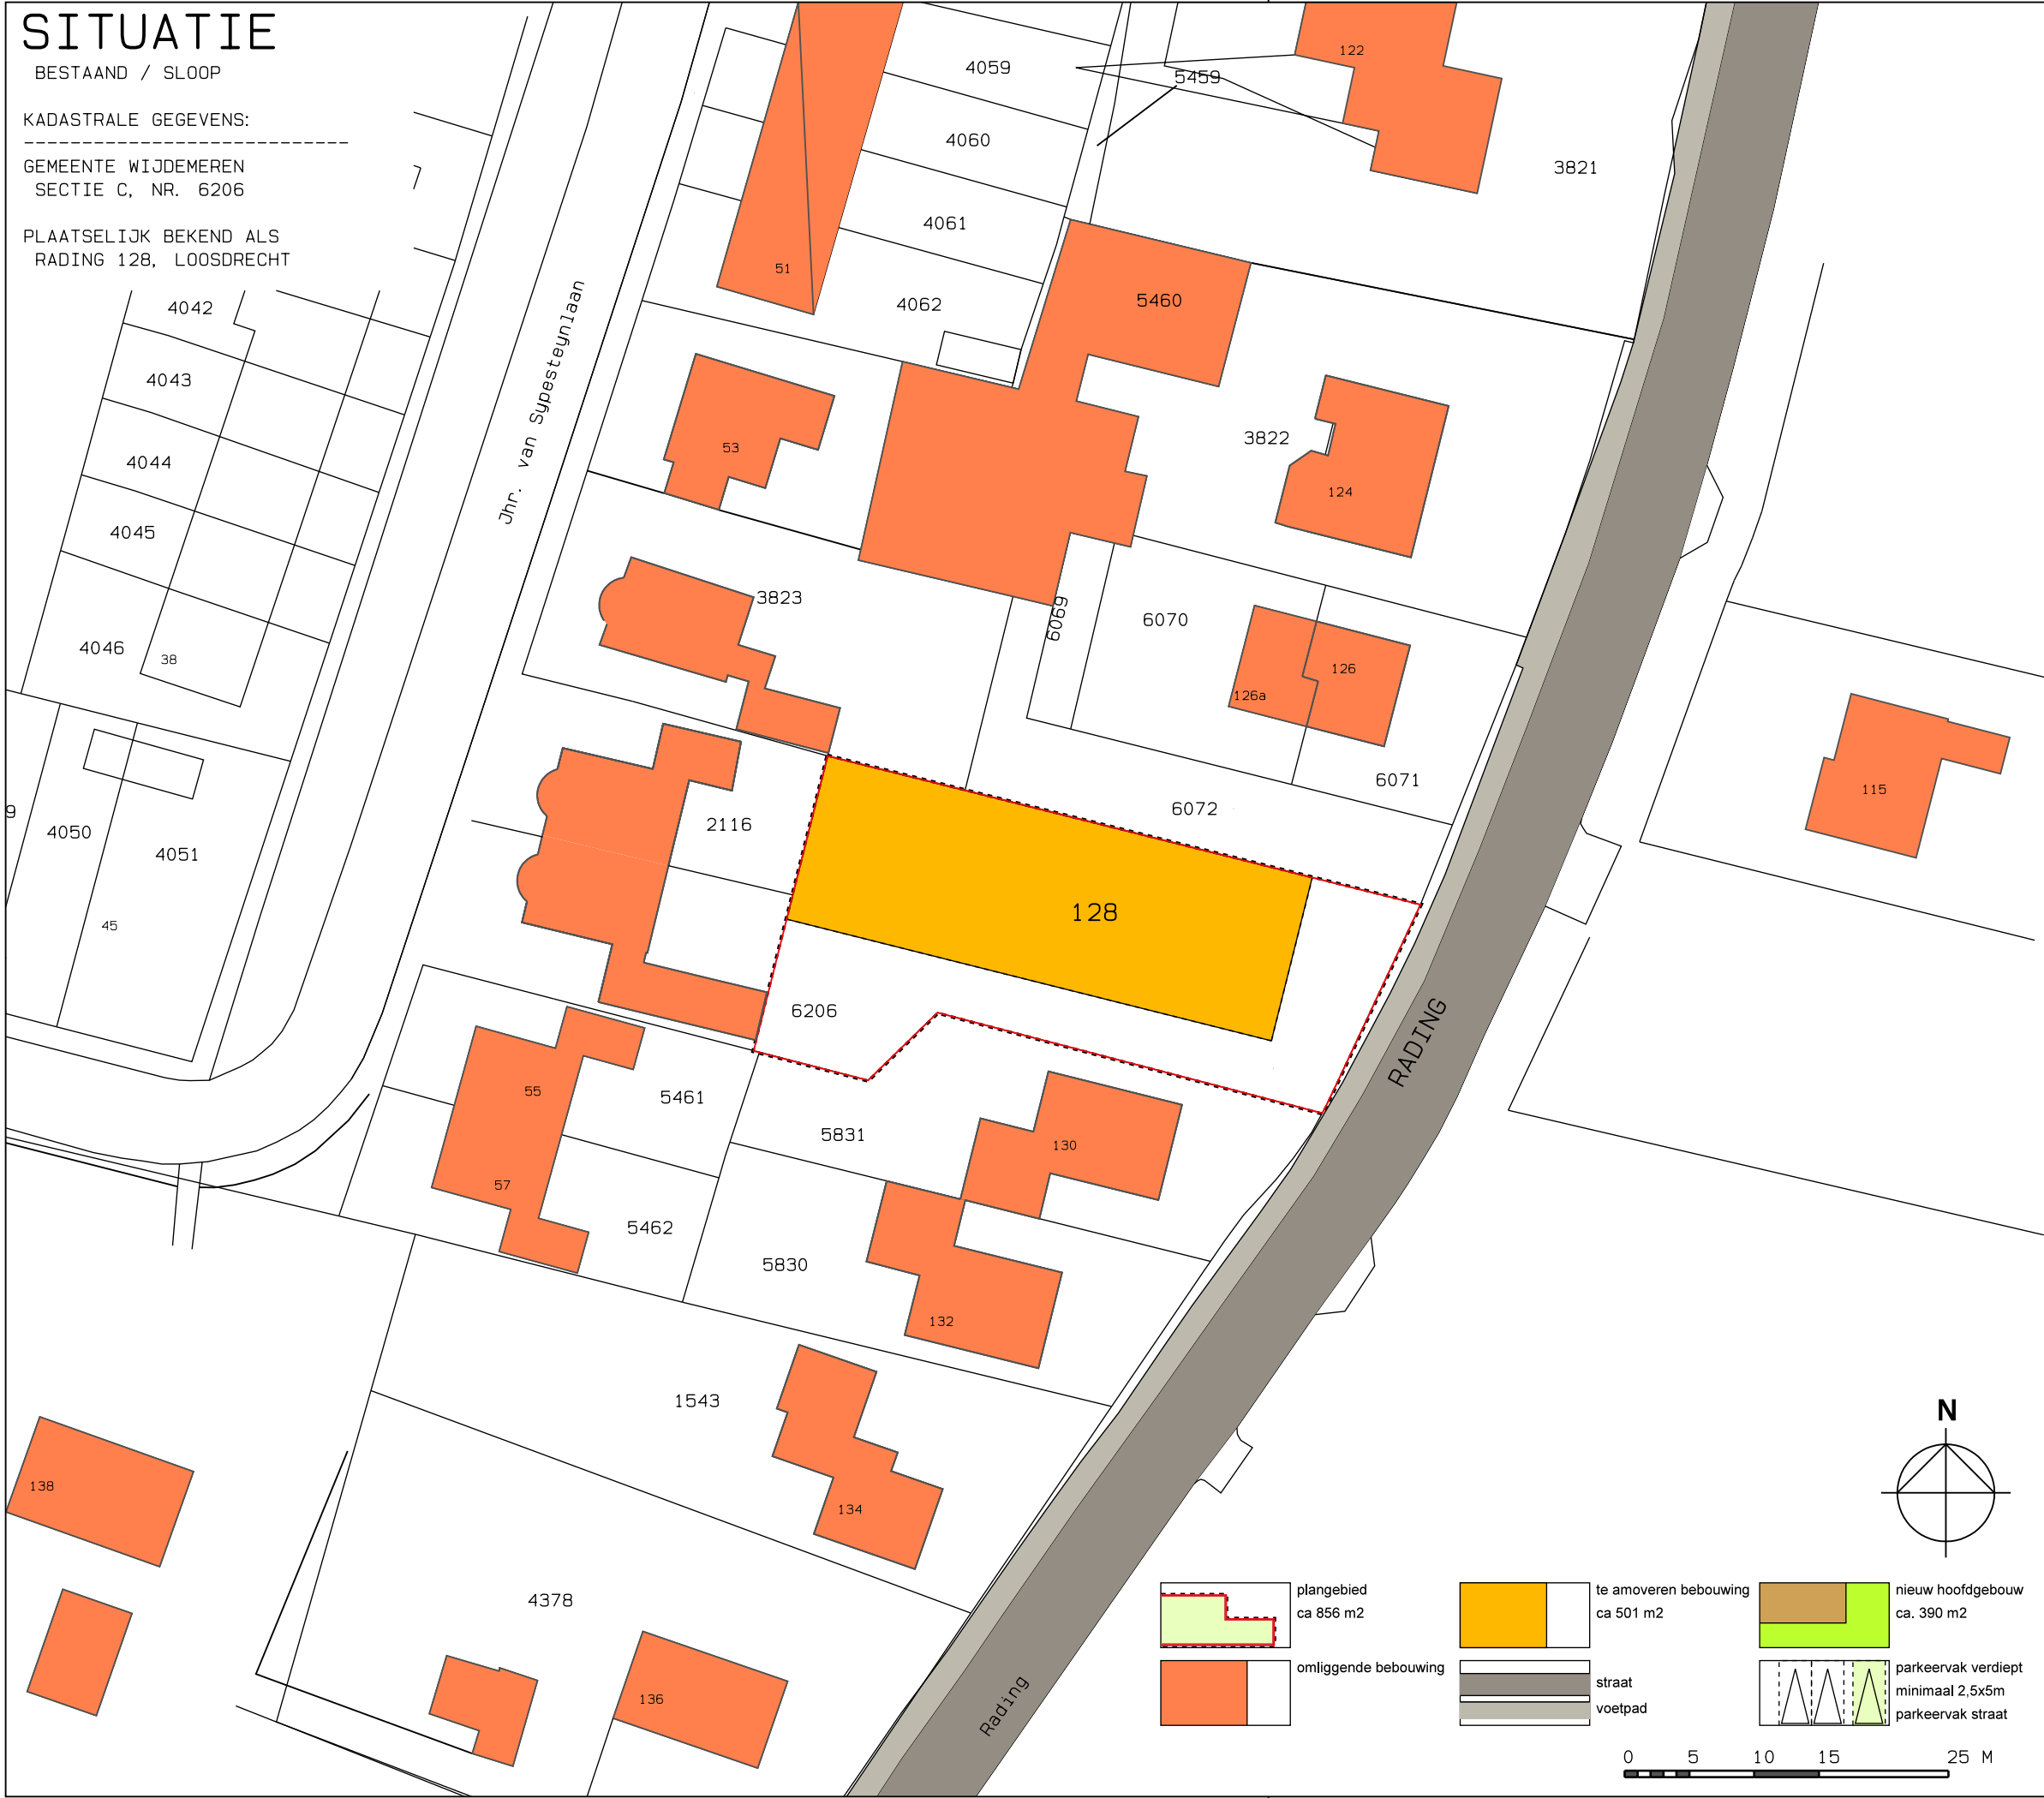

architecten

VAARTWEG 187, 1217 ST HILVERSUM
TEL.(035) 6236636 FAX.(035) 6236572

OPDRACHTGEVER

R. WALLENBURG
NIEUW-LOOSDRECHTSEDIJK 14
1231 KX LOOSDRECHT

PROJECT

12 APPARTEMENTEN met GARAGE
RADING 128
1231 KD LOOSDRECHT

FASE

BOUWAANVRAAG

ONDERDEEL

SITUATIE
BESTAAND / SLOOP

GET. / GEZ.

EvR (RhW)

SCHAAL

1: 500

DATUM

08. 02. 2019

DATUM AFDRUK
29. 07. 2020

WIJZ. DAT.

WERKNR.

4427

BLADNR.

BA-01a

FORMAAT

A3

© COPYRIGHT H EN E ARCHITECTEN BV
KVK 32020375 ARCH REG. 1.890.126.059 / 1.900.706.007

DIT ONTWERP IS BESCHERMD KRACHTENS DE AUTEURSWET.
OPENBAARMAKING EN VERVEELVOLDIGING ERVAN IN WELKE VORM
DAN OOK IS ZONDER SCHRIFTELIJKE TOESTEMMING VAN DE
EIGENAAR VERBODEN.